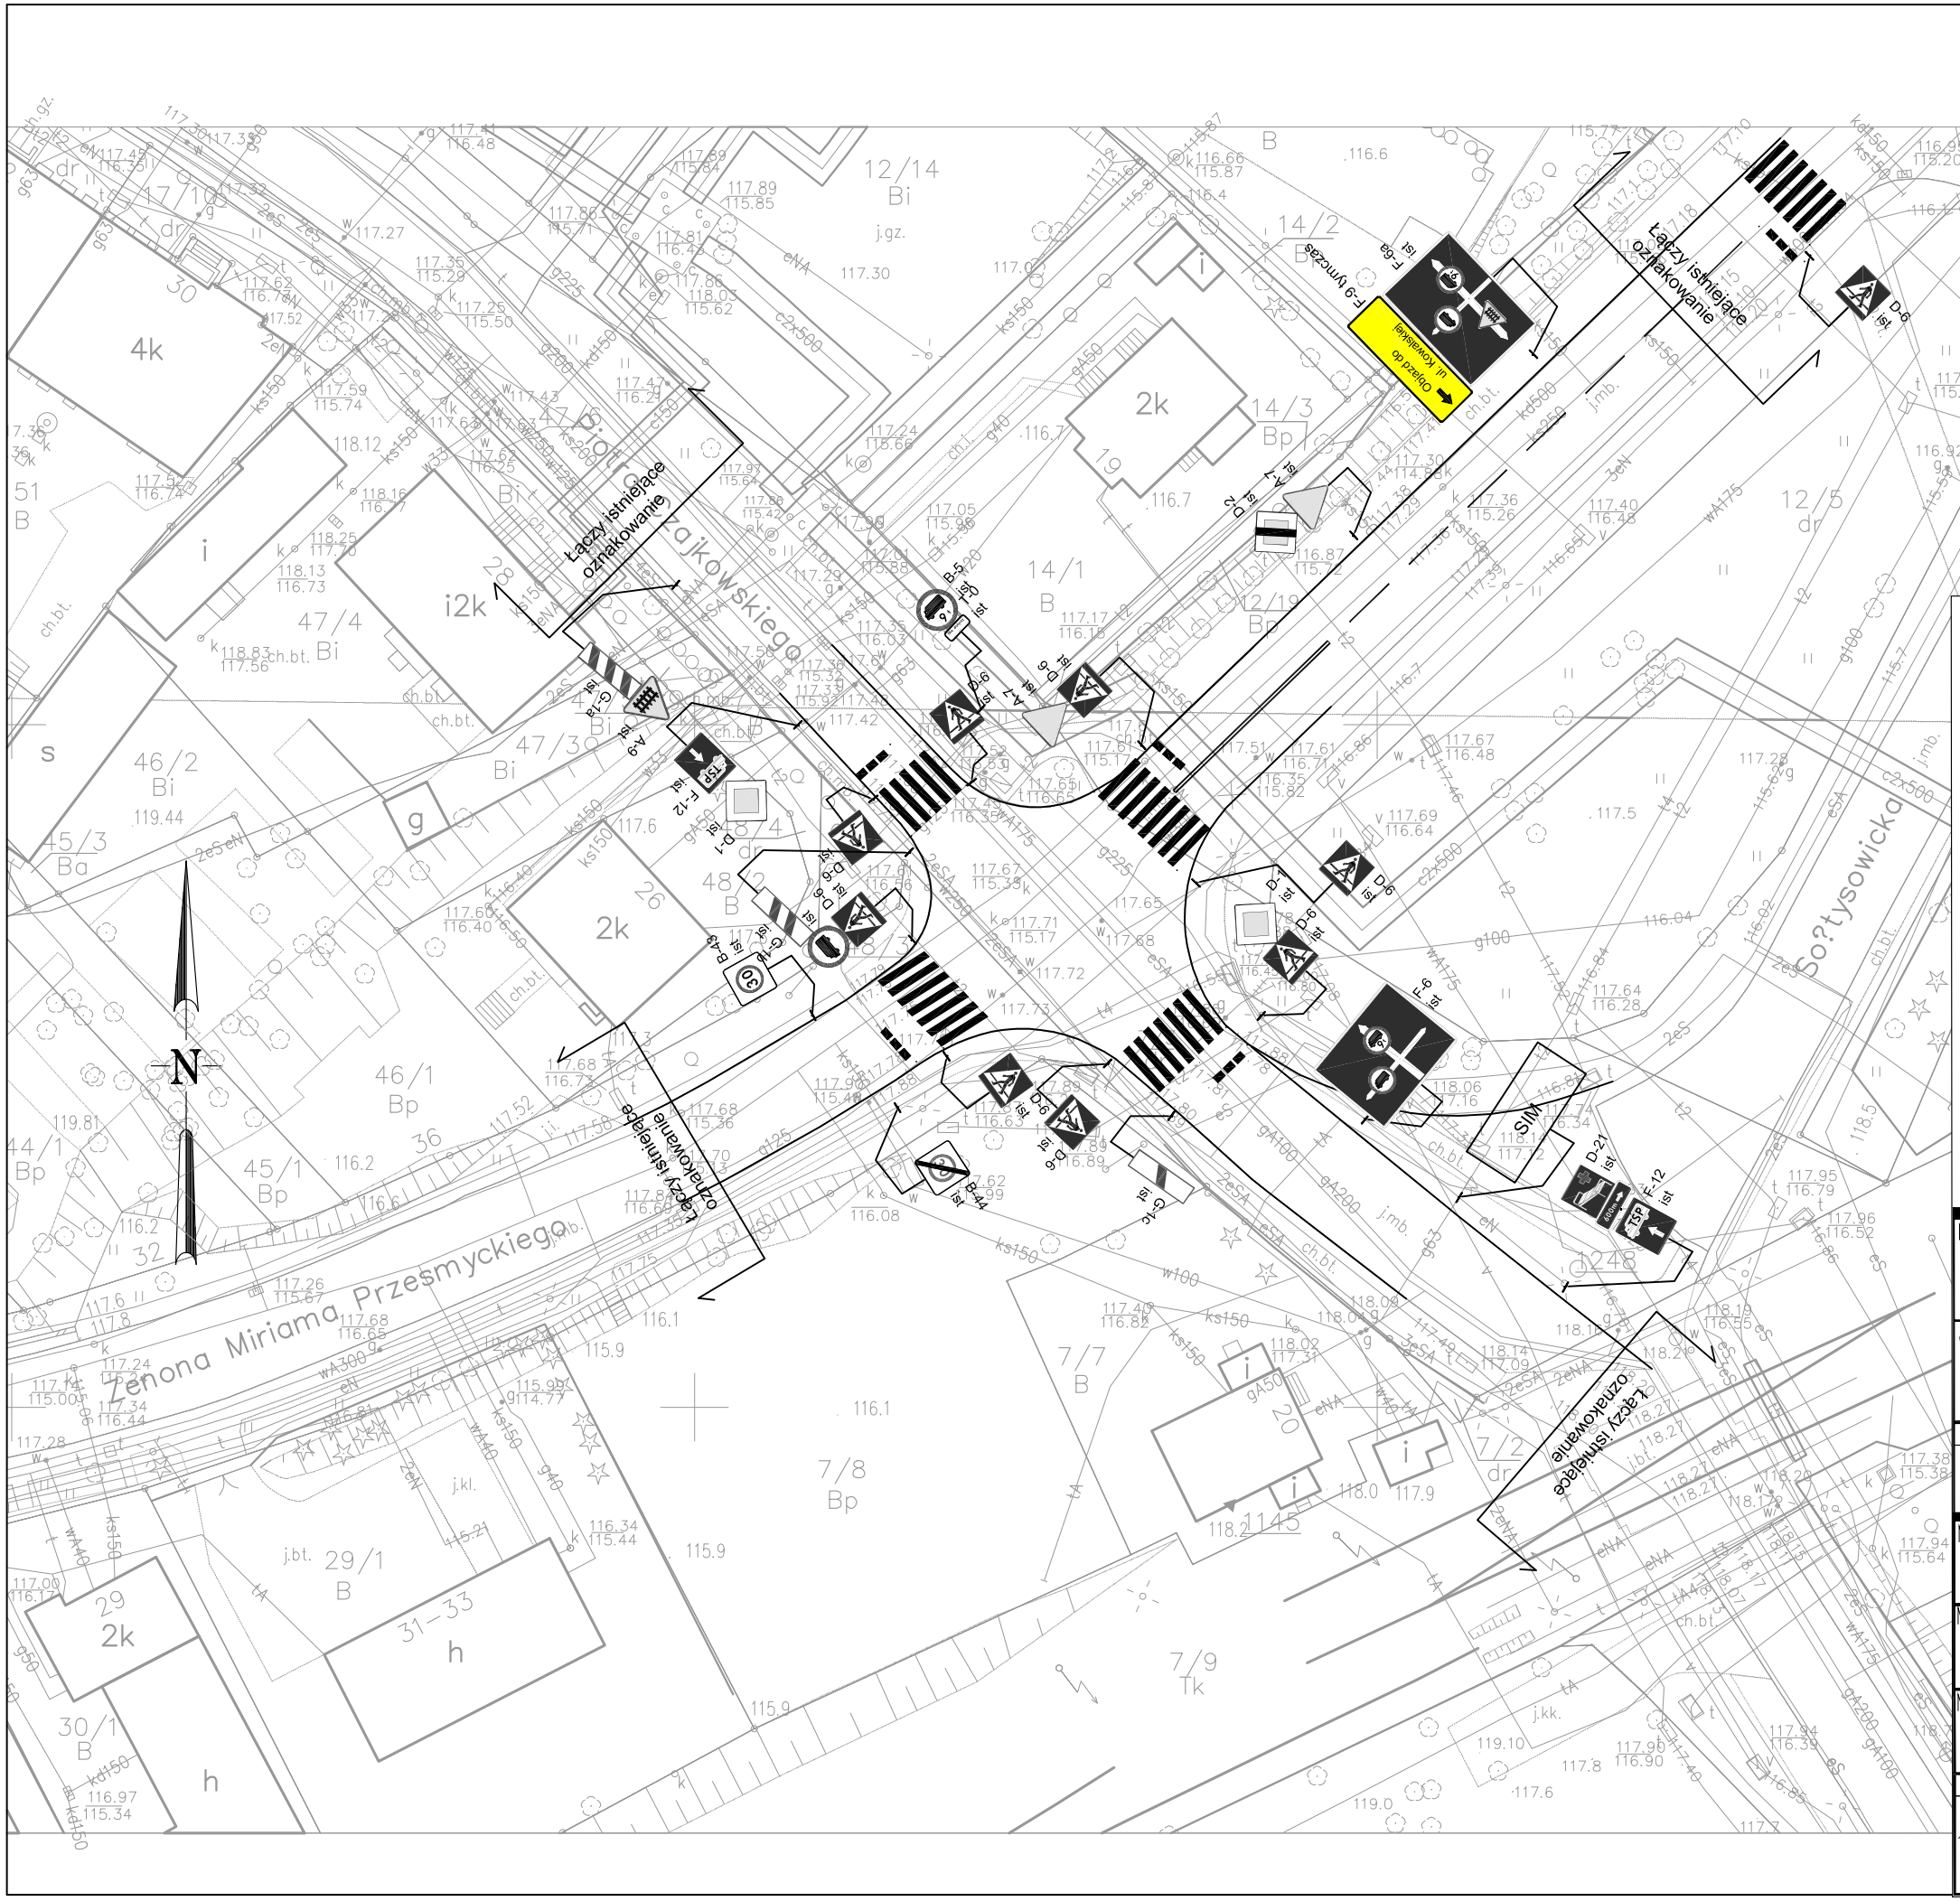

LEGENDA

- D-6b ist — Znaki pionowe istniejące
- D-6 tymczas — Znaki pionowe projektowane tymczasowe
- D-6 ist — Znaki pionowe do zasłonięcia
- U-20b ist — Znaki pionowe i urządzenia brd do demontażu
- Znaki poziome istniejace
- P-8a — Znaki poziome tymczasowe
- Etap 1

Inwestor	ZDiUM Zarząd Dróg i Utrzymania Miasta ul. Długa 49 53-633 Wrocław
Jednostka projektowa	FIRMA INŻYNIERSKA GF-MOSTY GRZEGORZ FREI UL. DĘBOWA 19 41-940 PIEKARY ŚLĄSKIE

Branża		Zespół projektowy	Nr uprawnień	Specjalność	Podpis
DROGI	Projektant	inż. Jerzy Klier	71/DOŚ/06	drogowa	

Nazwa zadania	REMONT WIADUKTU W CIĄGU UL. KOWALSKIEJ NAD UL. BOLESŁAWA KRZYWOUSTEGO (DK98) WE WROCŁAWIU
Nazwa opracowania	ZASTĘPCZA ORGANIZACJA RUCHU NA CZAS REMONTU WIADUKTU W CIĄGU UL. KOWALSKIEJ NAD UL. BOLESŁAWA KRZYWOUSTEGO (DK98) WE WROCŁAWIU
Nazwa rysunku	ZASTĘPCZA ORGANIZACJA RUCHU

Skala	Data	Nr umowy	Branża	Stadium	Rewizja	Nr rysunku
1:500	11.2016		DROGOWA	PW	–	ORZ 1.9