



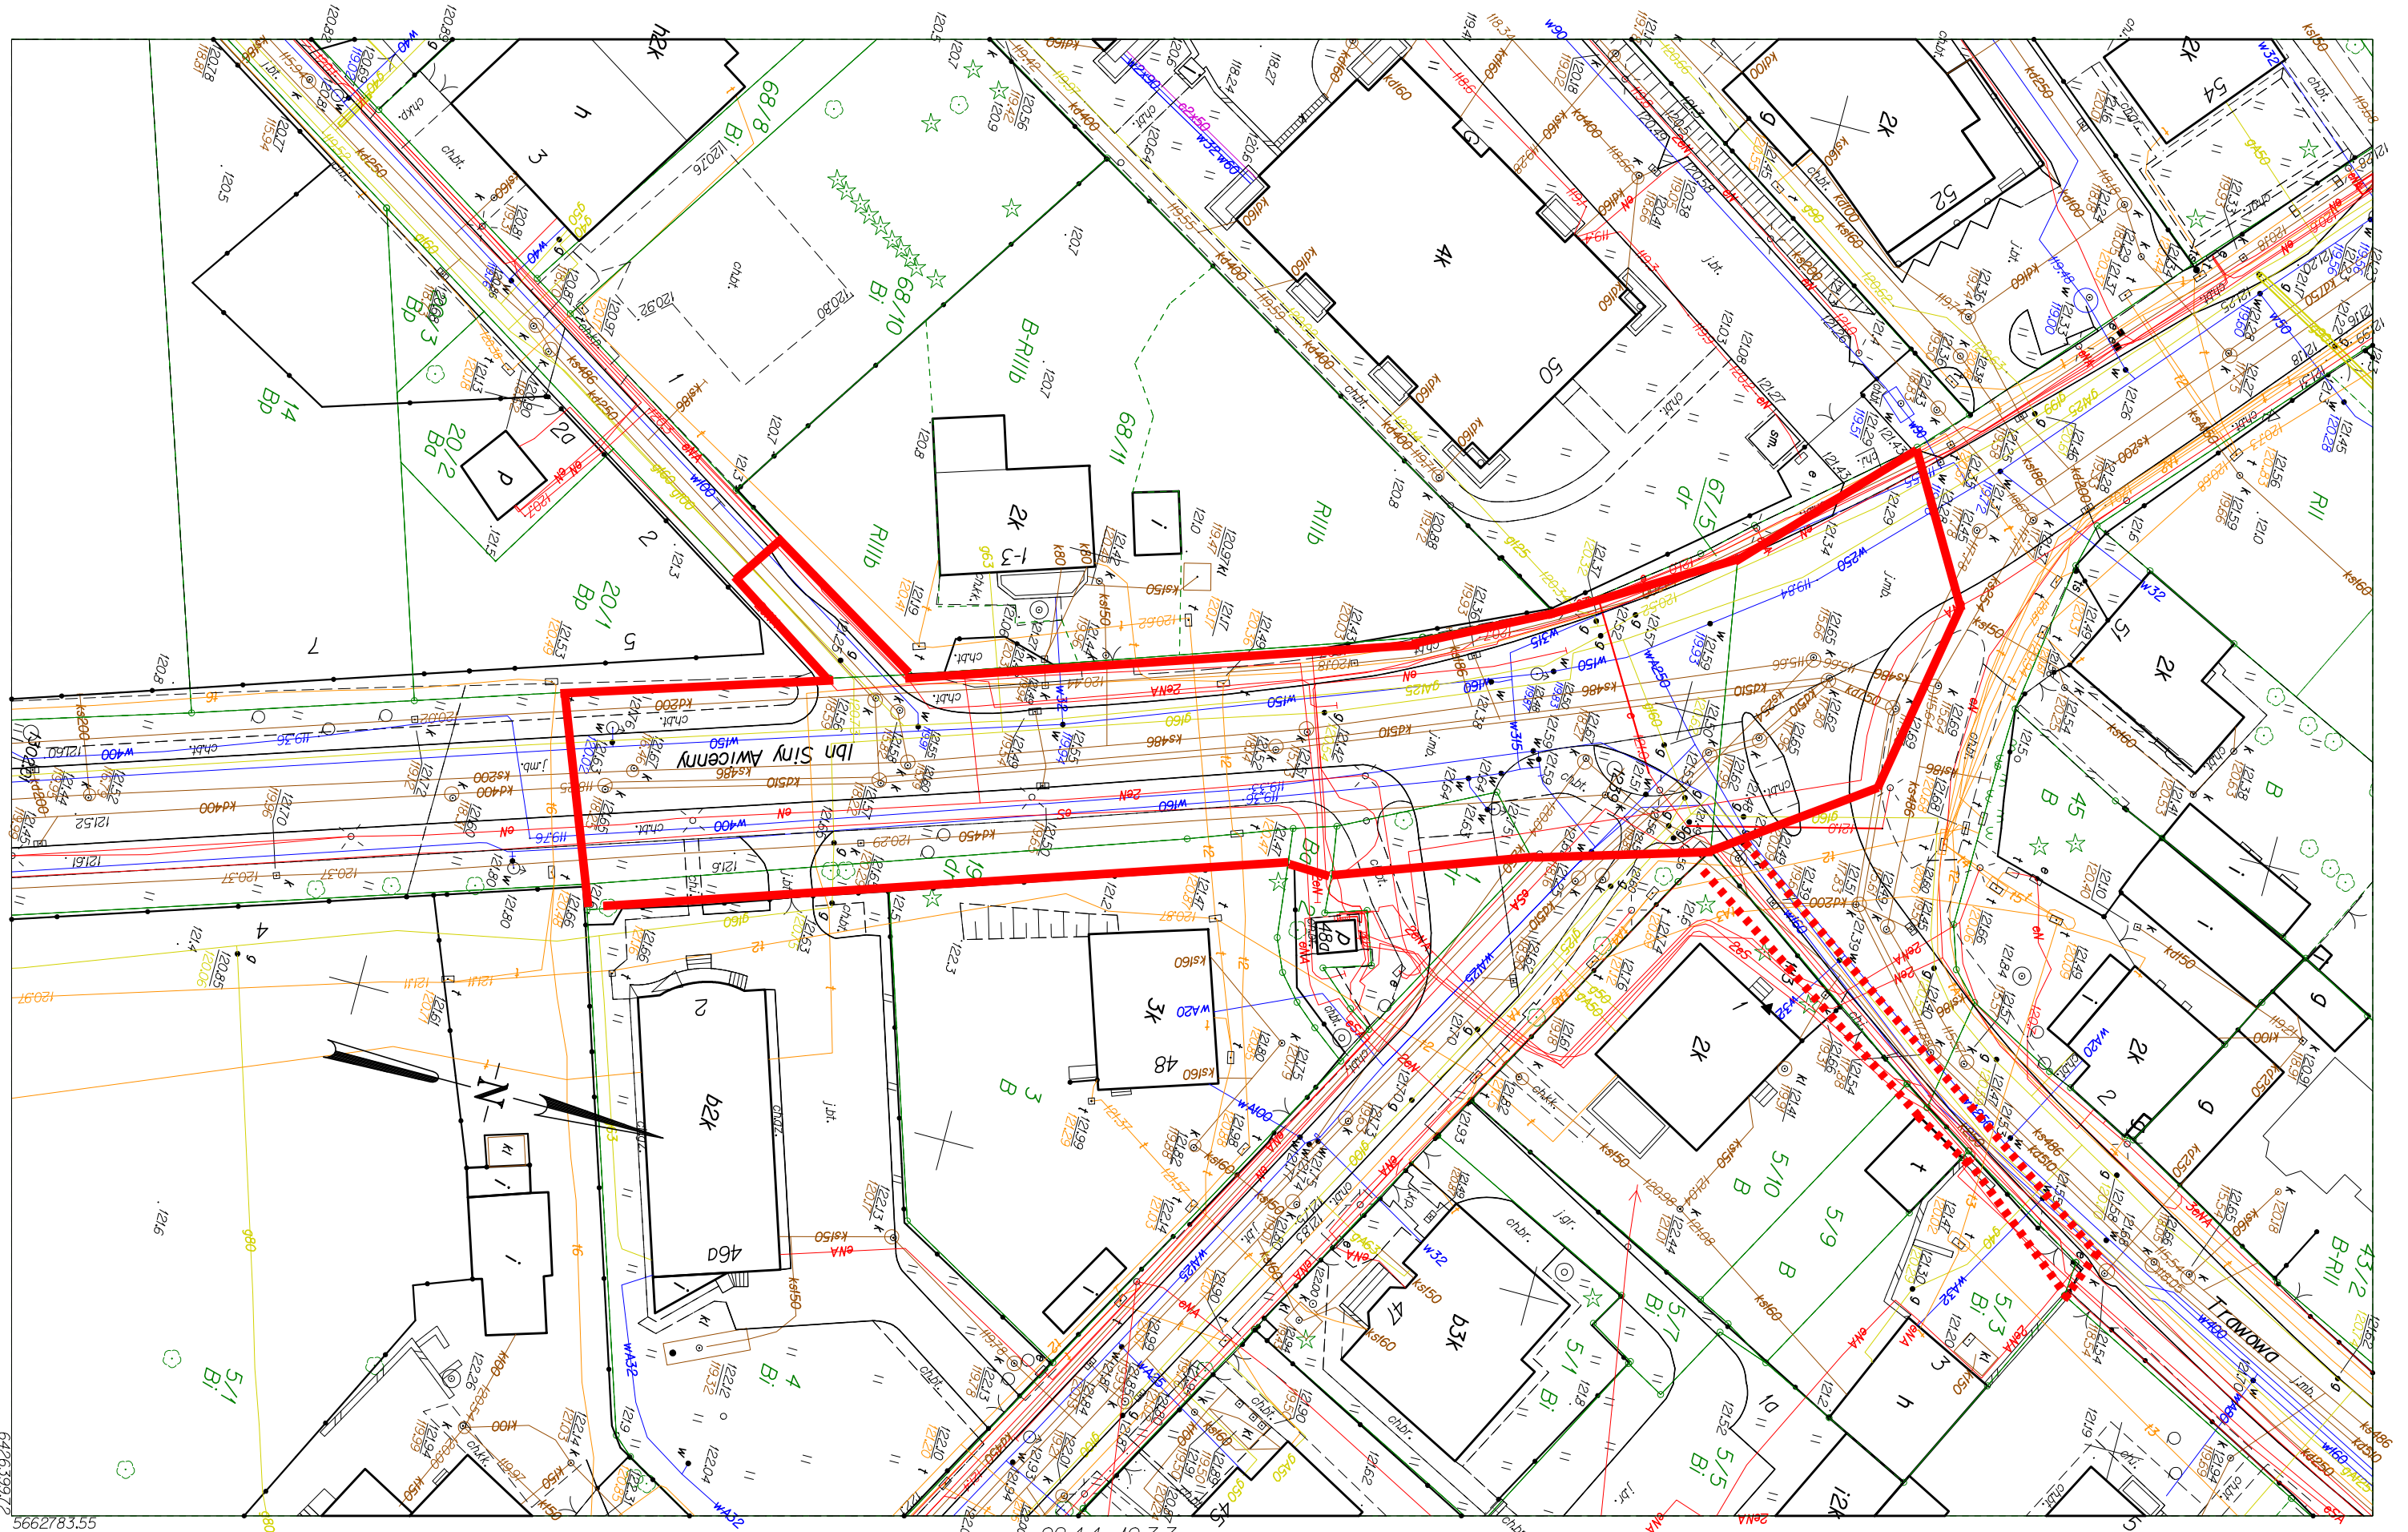

WROCLAW  
Obwód MUCHOBÓR WIELKI

Nr sekcji 6148.11.14.2.2

Skala 1:500

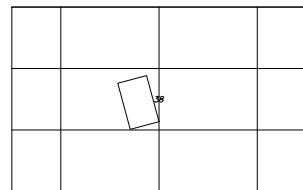

38 MUCHOBÓR WIELKI

..... zakres dla zad. 1  
——— zakres dla zad. 2

WROCLAW 23.03.2017