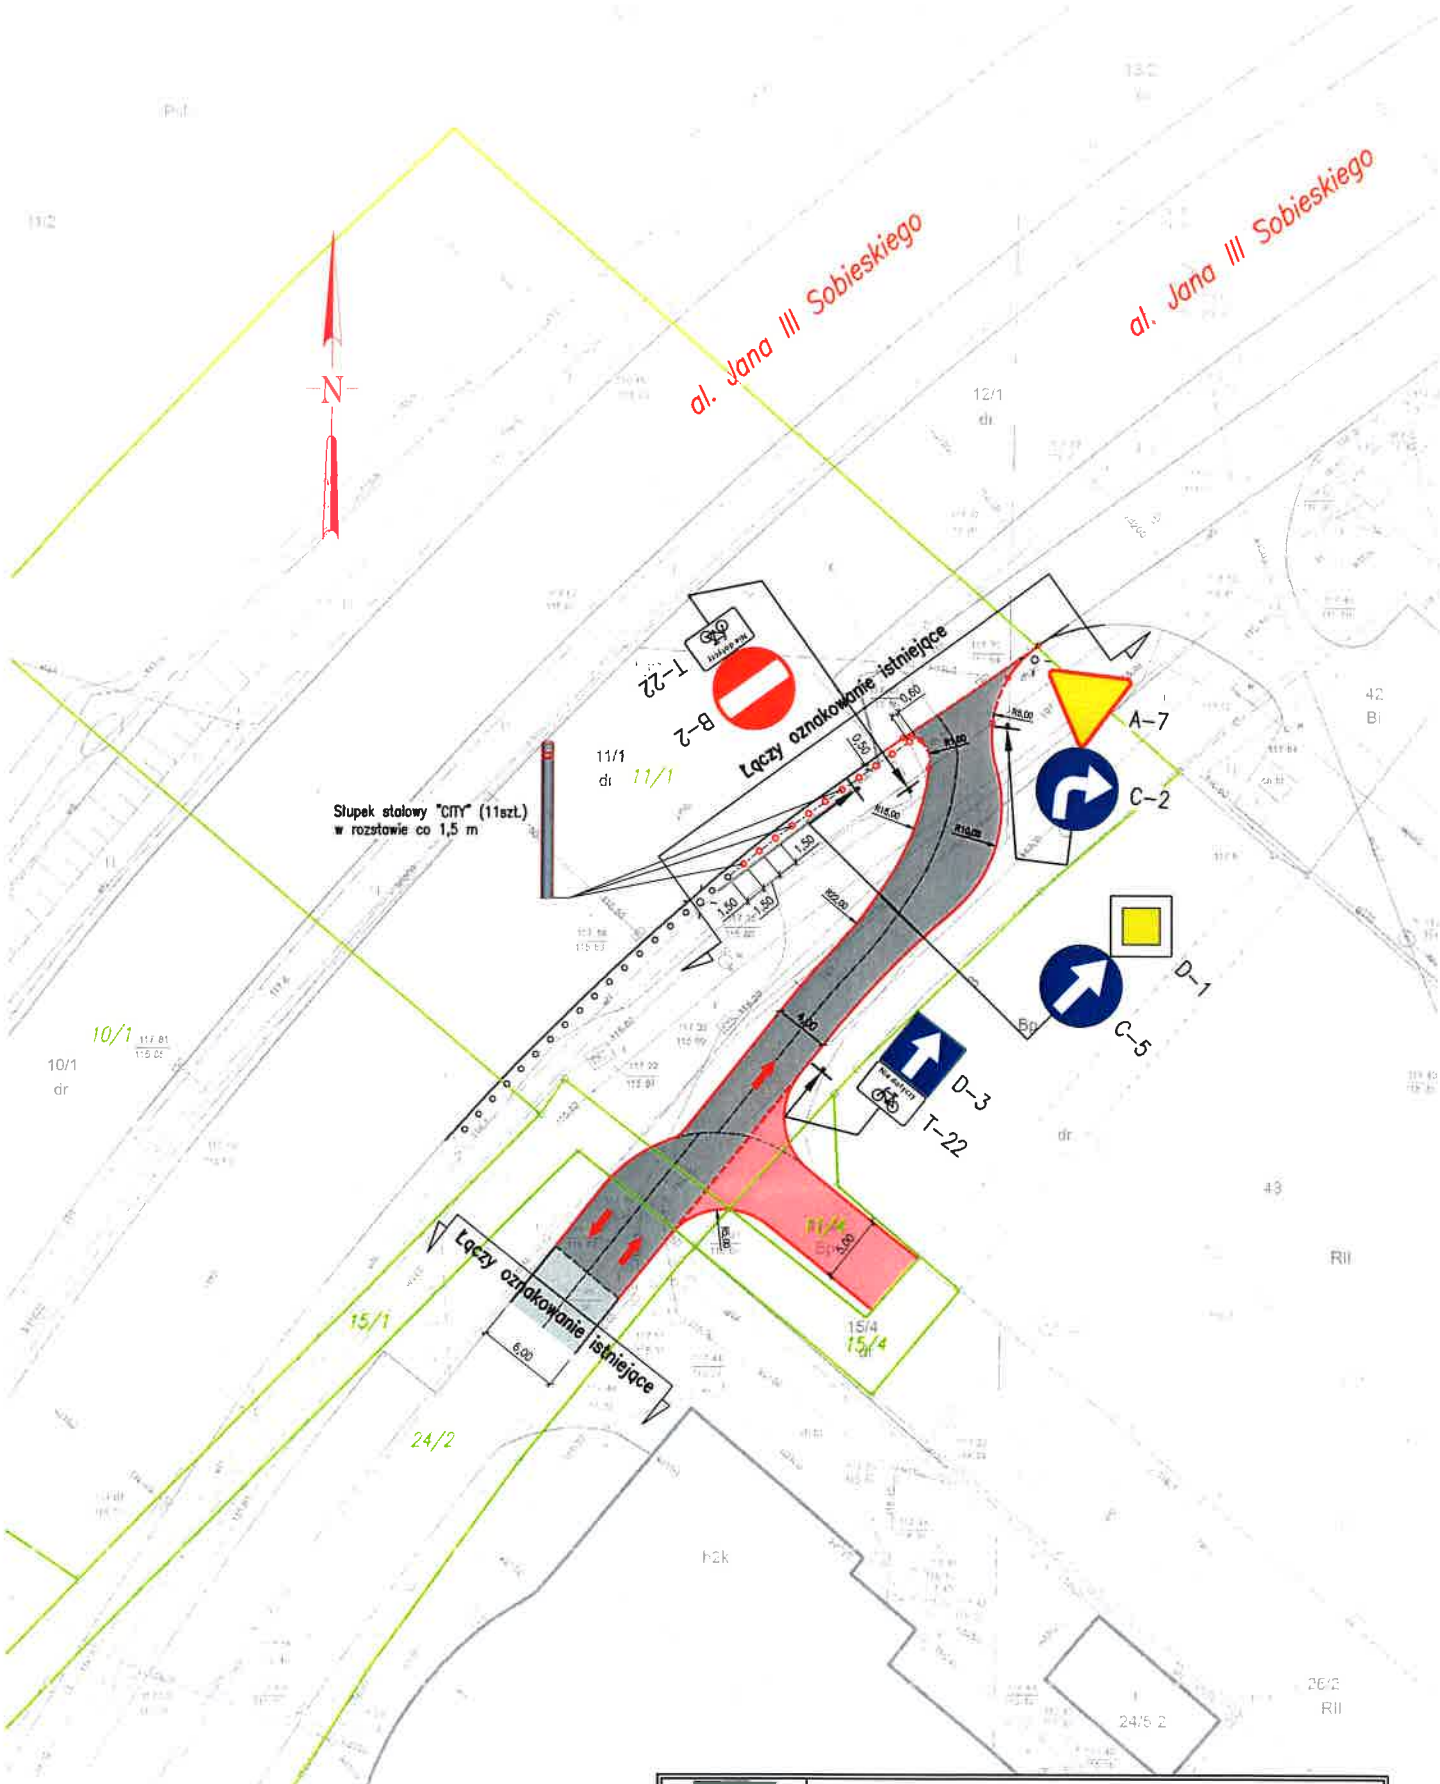


urząd miejski wrocławia

Wydział Inżynierii Miejskiej Urzędu Miejskiego Wrocławia

**PROJEKT DOCELOWEJ ORGANIZACJI RUCHU**

**OZNAKOWANIE PLANOWANEGO ŁĄCZNIKA DROGI PRZY ASO OPEL HORNET Z DOJAZDEM DO STACJI PALIW LUKOIL W GRANICACH PASA DROGOWEGO AL. JANA III SOBIESKIEGO WE WROCŁAWIU**

| Opracował: | Data: | Skala: | Rys nr: |
|---|---|---|---|
| Marcin Wapiński | marzec 2017 r. | 1:500 | 1.1 |