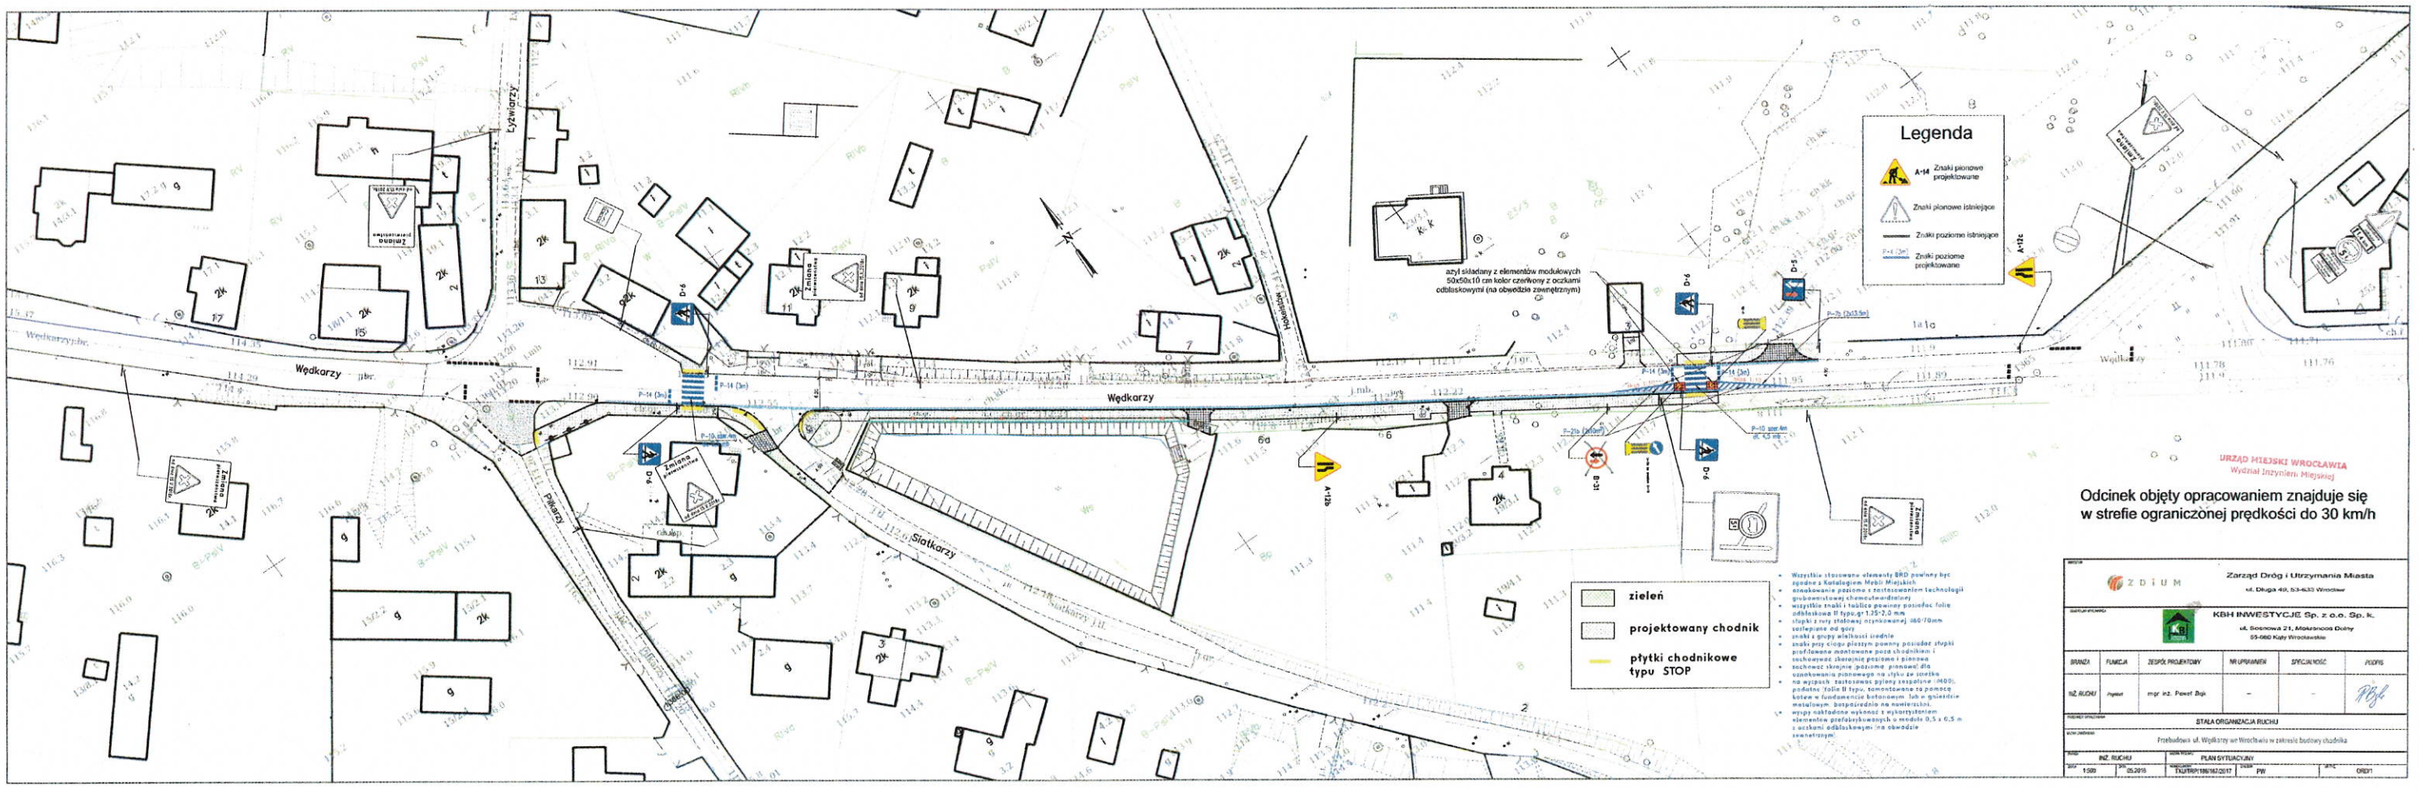
Wędkarzy
Łyżwiarzy
Siatkarzy
Pływacy
Legenda
A-14 Znaki pionowe projektowane
Znaki pionowe istniejące
Znaki poziome istniejące
P-14 (3m) Znaki poziome projektowane
zieleń
projektowany chodnik
płytki chodnikowe typu STOP
URZĄD MIEJSKI WROCŁAWIA
Wydział Inżynierii Miejskiej
Odcinek objęty opracowaniem znajduje się w strefie ograniczonej prędkości do 30 km/h
ZDIUM
Zarząd Dróg i Utrzymania Miasta
ul. Długa 40, 53-633 Wrocław
KBH INWESTYCJE Sp. z o.o. Sp. k.
ul. Sosnowa 21, Mokronosy Dolny
55-080 Kąty Wrocławskie
BRANŻA | FUNKCJA | ZESPÓŁ PROJEKTOWY | NR UPRAWNIEŃ | SPECJALNOŚĆ | PODPIS
INŻ. RUCHU | projekt | mgr inż. Paweł Bąk | – | – |
STAŁA ORGANIZACJA RUCHU
Przebudowa ul. Wędkarzy we Wrocławiu w zakresie budowy chodnika
INŻ. RUCHU
PLAN SYTUACYJNY
1:500
05.2015
TKZ/PBP/186/162/2017
PW
CREDT