



Proj. szafka ośw. drogowego
Wrocław, ul. Kajakarzy

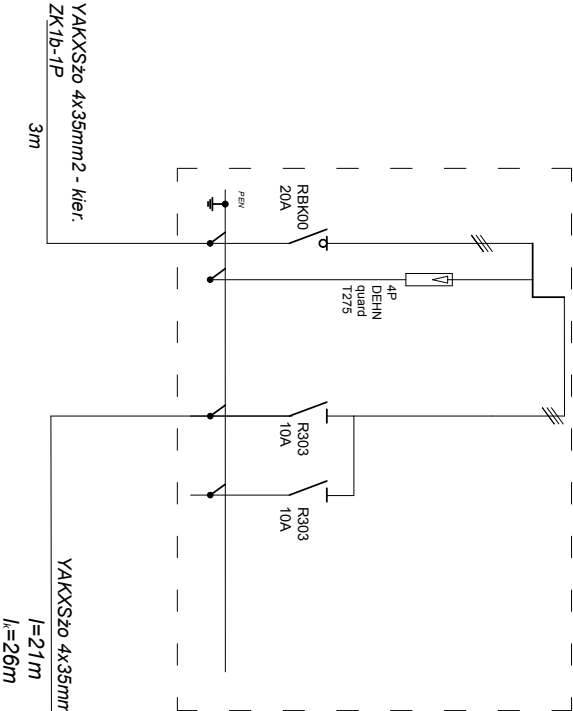



Projektowaną szafkę ośw. drogowego dobudować do złącza ZK1b-1P realizowanego przez TAURON S.A. (szafka zabudowana będzie na dz. nr 1 AM-26 przy słupie WRW103/312)

Zastosować słupy SAL-7 (o wysokości 7m).

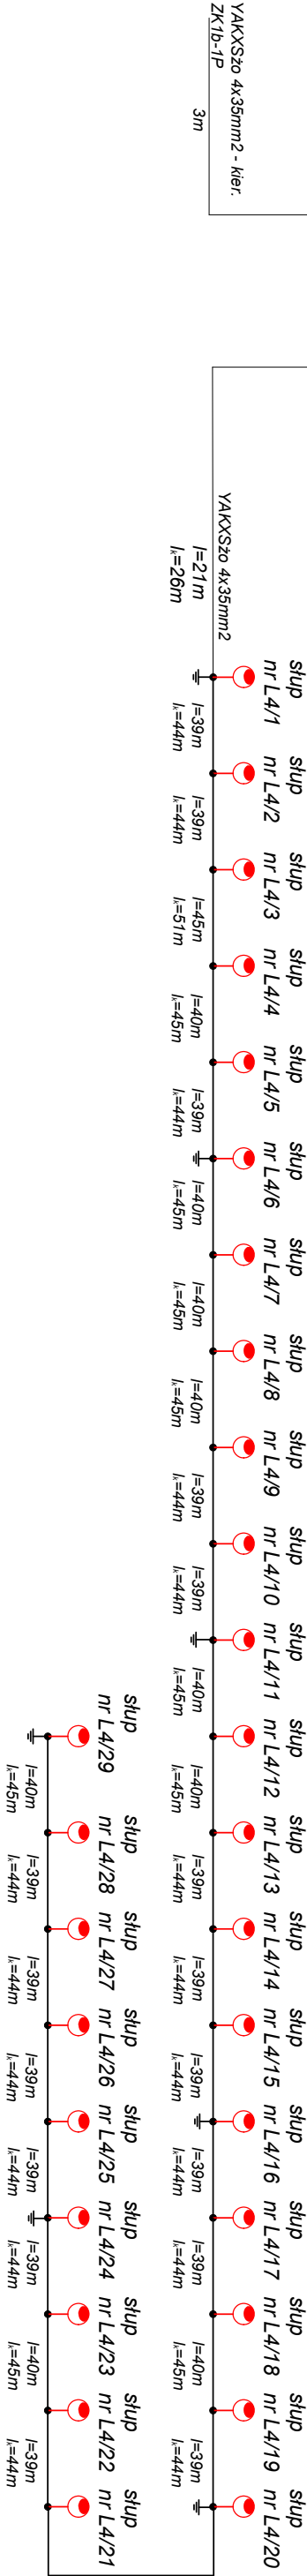

Proj. szafka ośw.

ROZMIESZCZENIE APARATÓW

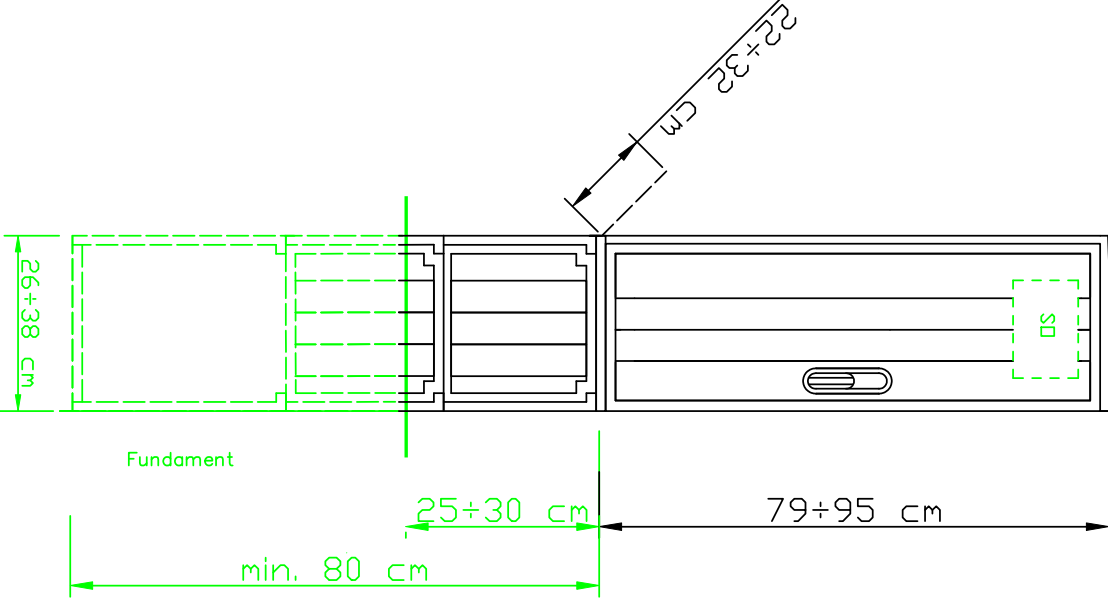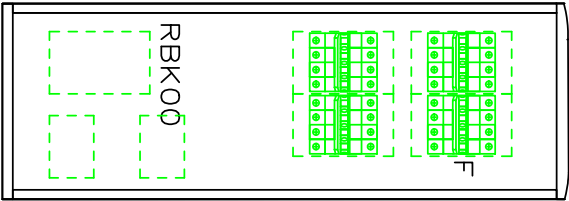

Investor	Zarząd Dróg i Utrzymania Miasta ul. Długa 49, 53-633 Wrocław		
Jednostka projektowa	ELEKTROTIM S.A. ul. Stargardzka 8 54-156 Wrocław		
Elektryczna	Branża	Zespół projektowy	Nr uprawnień
	Projektant	mgr inż. Marcin Bernacki	140/02/DUW
	Sprawdził		
	Opracował		
Zadanie inwestycyjne			
Budowa oświetlenia drogowego we Wrocławiu, ul. Wędkarzy, Szachnistów			
Obiekt			
Oświetlenie ul. Wędkarzy			
Tytuł rysunku			
Schemat zasilania oświetlenia drogowego (L4)			
Nr projektu	...	Stadium	Skala
Data	22-06-2018	PB	
			Nr rysunku
			E/7