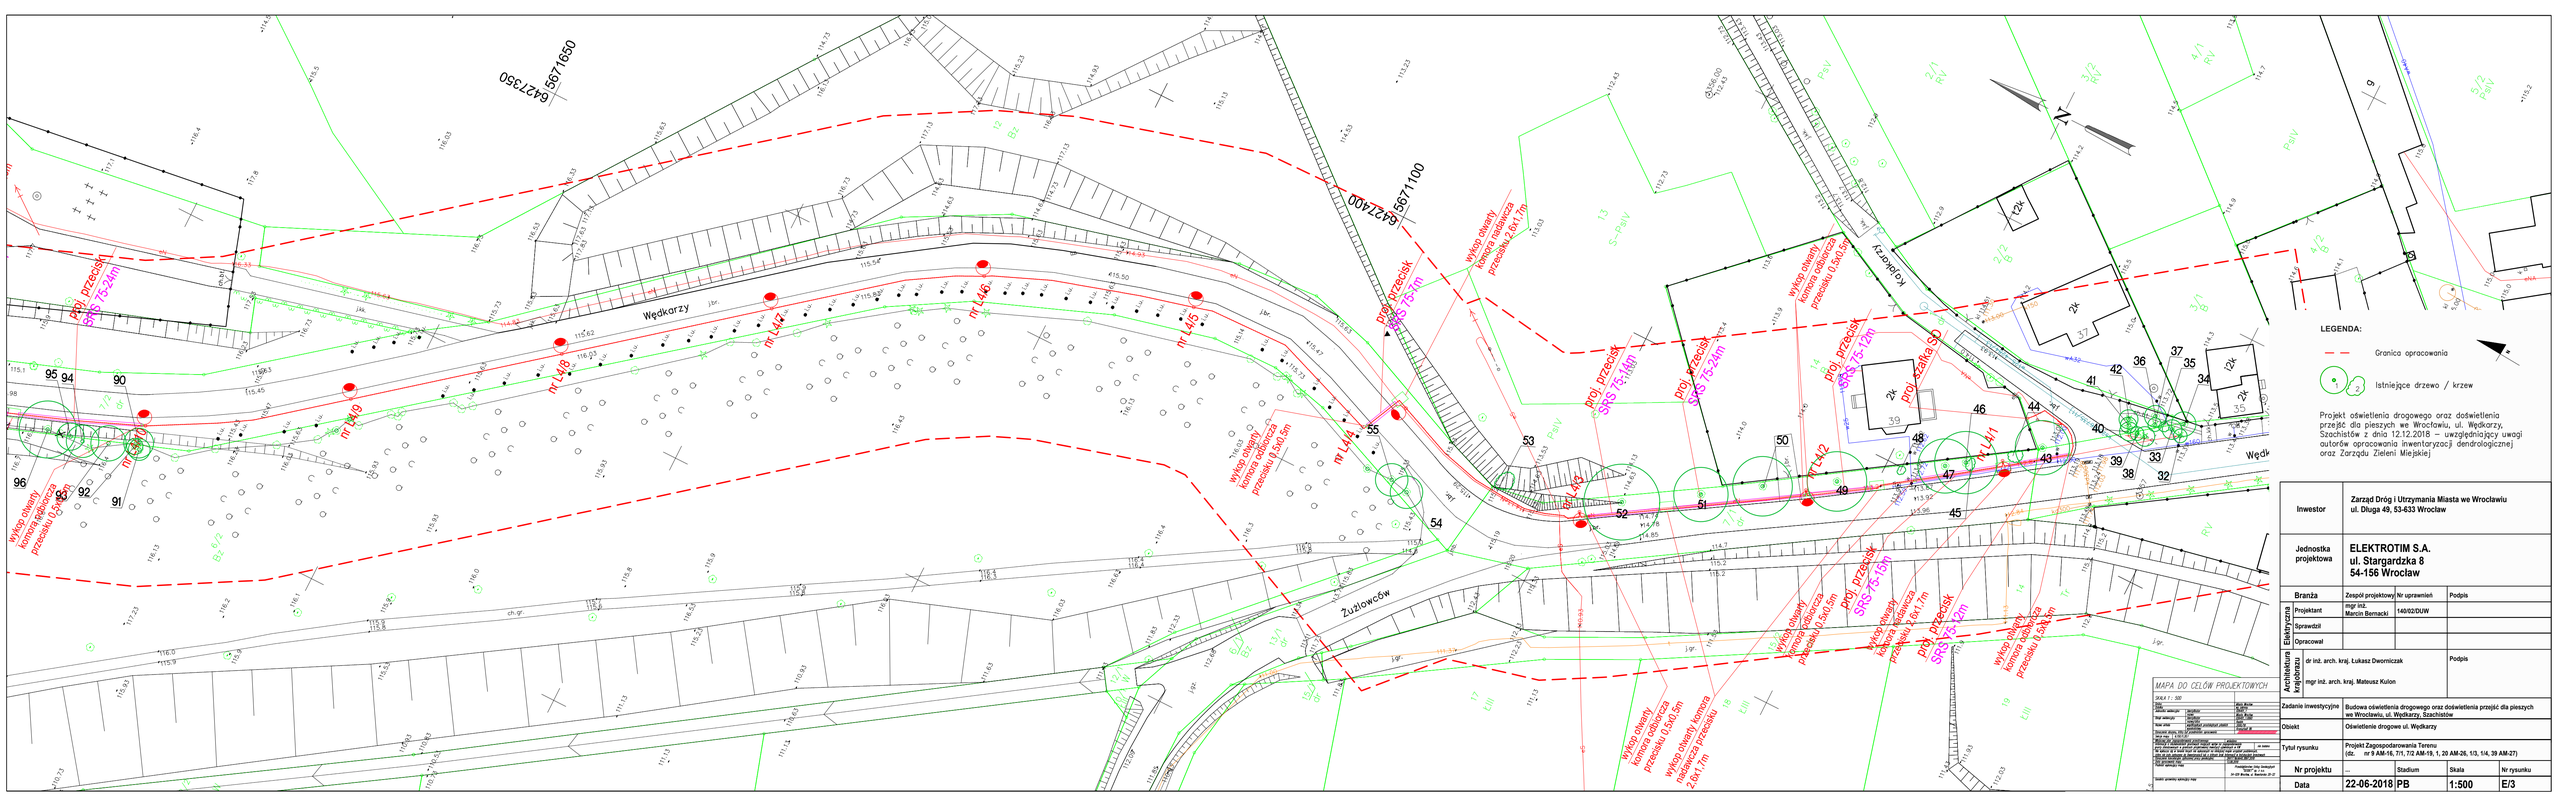
Wędkarzy
Żużlowców
Wędk
proj. przejście SRS 75-24m
proj. przejście SRS 75-7m
proj. przejście SRS 75-14m
proj. przejście SRS 75-24m
proj. przejście SRS 75-12m
proj. przejście SRS 75-15m
proj. przejście SRS 75-12m
proj. przejście SRS 75-12m
proj. kładka SD
wykop otwarty komora odbiorcza przecisku 0,5x0,5m
wykop otwarty komora odbiorcza przecisku 2,0x1,7m
wykop otwarty komora odbiorcza przecisku 0,5x0,5m
wykop otwarty komora odbiorcza przecisku 0,5x0,5m
wykop otwarty komora odbiorcza przecisku 0,5x0,5m
wykop otwarty komora odbiorcza przecisku 0,5x0,5m
wykop otwarty komora odbiorcza przecisku 0,5x0,5m
wykop otwarty komora odbiorcza przecisku 0,5x0,5m
wykop otwarty komora odbiorcza przecisku 0,5x0,5m
wykop otwarty komora odbiorcza przecisku 2,0x1,7m
wykop otwarty komora odbiorcza przecisku 0,5x0,5m
wykop otwarty komora odbiorcza przecisku 0,5x0,5m
wykop otwarty komora odbiorcza przecisku 0,5x0,5m
wykop otwarty komora odbiorcza przecisku 0,5x0,5m
wykop otwarty komora odbiorcza przecisku 0,5x0,5m
wykop otwarty komora odbiorcza przecisku 0,5x0,5m
wykop otwarty komora odbiorcza przecisku 0,5x0,5