

Projekt organizacji ruchu zastępczego


Inwestor: Zarząd Dróg i Utrzymania Miasta we Wrocławiu, ul. Długa 49, 53-633 Wrocław

Temat: Opracowanie dokumentacji projektowej dla zadania : „Budowa oświetlenia drogowego ul.Wędkarzy i ul.Szachistów we Wrocławia wraz z doświetleniem przejść dla pieszych”.

Umowa nr: TXU/TRP/072/63/2018 z dnia 26.03.2018r.

Część : Organizacja ruchu zastępczego

URZĄD MIEJSKI WROCŁAWIA
Wydział Inżynierii Miejskiej

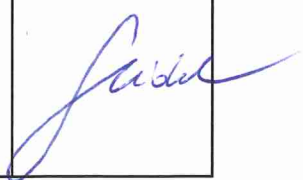Funkcja	Imię i nazwisko	Uprawnienia budowlane - specjalność	Nr uprawnień budowlanych	Podpis
Projektant	mgr inż.Stanisław Seidel	drogowa	85/74 WZDP	

Wrocław, lipiec 2018 r.

EGZ 1

Kapitał Zakładowy ELEKTROTIM S.A. wynosi 9.959.159 zł i został w całości wpłacony

Sąd Rejonowy dla Wrocławia – Fabrycznej
VI Wydział Gospodarczy Krajowego Rejestru Sądowego KRS 0000035081

NIP: 894-24-60-042, REGON: 931931108
Konto: ING Bank Śląski 77 1050 1575 1000 0022 3384 7637

OPIS TECHNICZNY DO PROJEKTU

I. PODSTAWA OPRACOWANIA .

- Umowa nr TXU/TRP/072/63/2018 z dnia 26.03.2018r.
- plan zagospodarowania terenu ,
- rozporządzenie Ministra Infrastruktury z dnia 3 lipca 2003r. w sprawie szczegółowych warunków technicznych dla znaków i sygnałów drogowych oraz urządzeń bezpieczeństwa ruchu drogowego i warunków ich umieszczania na drogach,
- inwentaryzacja oznakowania drogowego i urządzeń bezpieczeństwa ruchu drogowego wykonana w czerwcu 2018r.,

II. CEL I ZAKRES OPRACOWANIA .

Celem niniejszego projektu jest określenie sposobu zabezpieczenia robót na czas budowy oświetlenia drogowego w ul.Wędkarzy i ul.Szachistów we Wrocławiu wraz z doświetleniem przejść dla pieszych.

III. STAN ISTNIEJĄCY

Ulice Wędkarzy i Szachistów położone są na osiedlu Rędzin we Wrocławiu. Prowadzą ruch lokalny dla potrzeb obsługi zabudowy mieszkalnej jednorodzinnej. Ulica Wędkarzy jest drogą wojewódzką nr 320 na odcinku od ul.Szachistów do ul.Łyżwiarzy posiada nawierzchnię bitumiczną o szer. 5,10m. Na odcinku od ul.Łyżwiarzy do ul.Koszykarzy i ul.Żużłowców ul.Wędkarzy posiada nawierzchnię z kostki granitowej o szer. 4,50-4,70 m. Ulica Wędkarzy w zakresie opracowania znajduje się w strefie ograniczonej prędkości do 30 km/h. Skrzyżowania równorzędne gdzie występuję nawierzchnia bitumiczna zostały oznakowane znakami poziomymi P-14.

IV. ROZWIĄZANIA PROJEKTOWE W ZAKRESIE ZASTĘPCZEJ ORGANIZACJI RUCHU.

Prace związane z budową oświetlenia wzdłuż ul.Wędkarzy i ul.Szachistów zostały podzielone na 34 etapy.

Prace realizowane będą w poboczach ulicy. Przejścia poprzeczne pod jezdnią oraz w rejonie zbliżeń do istniejących drzew realizowane będą metodą przecisku.

Etapy 1-20 obejmują budowę oświetlenia na odcinku od ul.Koszykarzy do skrzyżowania z ul.Żużłowców.

Etapy 21-26 – obejmują budowę oświetlenia na odcinku od ul.Żużłowców do ul.Łyżwiarzy wraz z wykonaniem złącza. Miejsce prowadzonych robót również wygrodzono zastawami U-20a na szer. 1,50m . W przypadku realizacji przecisków komora nadawczą zabezpieczono w polu o wymiarach 3,0m x 5,0m a odbiorczą 1,50x1,50m.

Dla etapów dla których zachodzi konieczność zajęcia fragmentu jezdni od strony najazdu zaprojektowano zastawę kierującą U-3d oraz zaprojektowano znaki ostrzegawcze A-14 i A-12b(A-12c).

Etapy 27-34 obejmują zabezpieczenie wykopów na czas realizacji oświetlenia w rejonie skrzyżowania ulic : Wędkarzy i Szachistów wraz z doświetleniem dwóch przejść dla pieszych planowanych do wykonania po zakończeniu prac oświetleniowych (przejścia w rejonie pętli autobusowej i placu zabaw dla dzieci).

Sposób rozmieszczenia oznakowania wraz z domiarami przedstawiono na planach sytuacyjnych w skali 1:500 -rys. ORZ-1 – ORZ-11 .

V. UWAGI KOŃCOWE .

- oznakowanie należy wykonać zgodnie z niniejszym projektem,
- przed przystąpieniem do robót należy uzyskać decyzję Zarządu Dróg i Utrzymania Miasta we Wrocławiu na zajęcie pasa drogowego,
- zapory drogowe typu U-20a i U-20c,U-3d :
 - powierzchnia zapory profilowana ,wykonana z blachy stalowej ocynkowanej o gr.1,5 - 2mm,
 - lico zapory folia odblaskowa I lub II generacji,
 - zamocowanie bezpośrednie na stojaku wraz z obciążnikiem,
- podstawa:
 - stosowana jako obciążnik do oznakowania tymczasowego , wykonana z mieszanek recyklingowych lub prefabrykowanych elementów betonowych zbrojonych o wadze 20-30kg.
- elementy z mieszanek recyklingowych wykorzystywane do obciążenia zastaw, elementy betonowe zbrojone – do obciążenia słupków oznakowania,
- znaki pionowe z grupy średnich

VI. TERMIN REALIZACJI ROBÓT.

Planowany termin realizacji prac : **2019 r.**


Czas trwania prac :

- ul.Wędkarzy – 1,5 miesiąca
- ul.Wędkrzy i ul.Żużłowców – 1,5miesiąca

URZĄD MIEJSKI WROCŁAWIA
Wydział Inżynierii Miejskiej

Opracował :

mgr inż. Stanisław Seidel

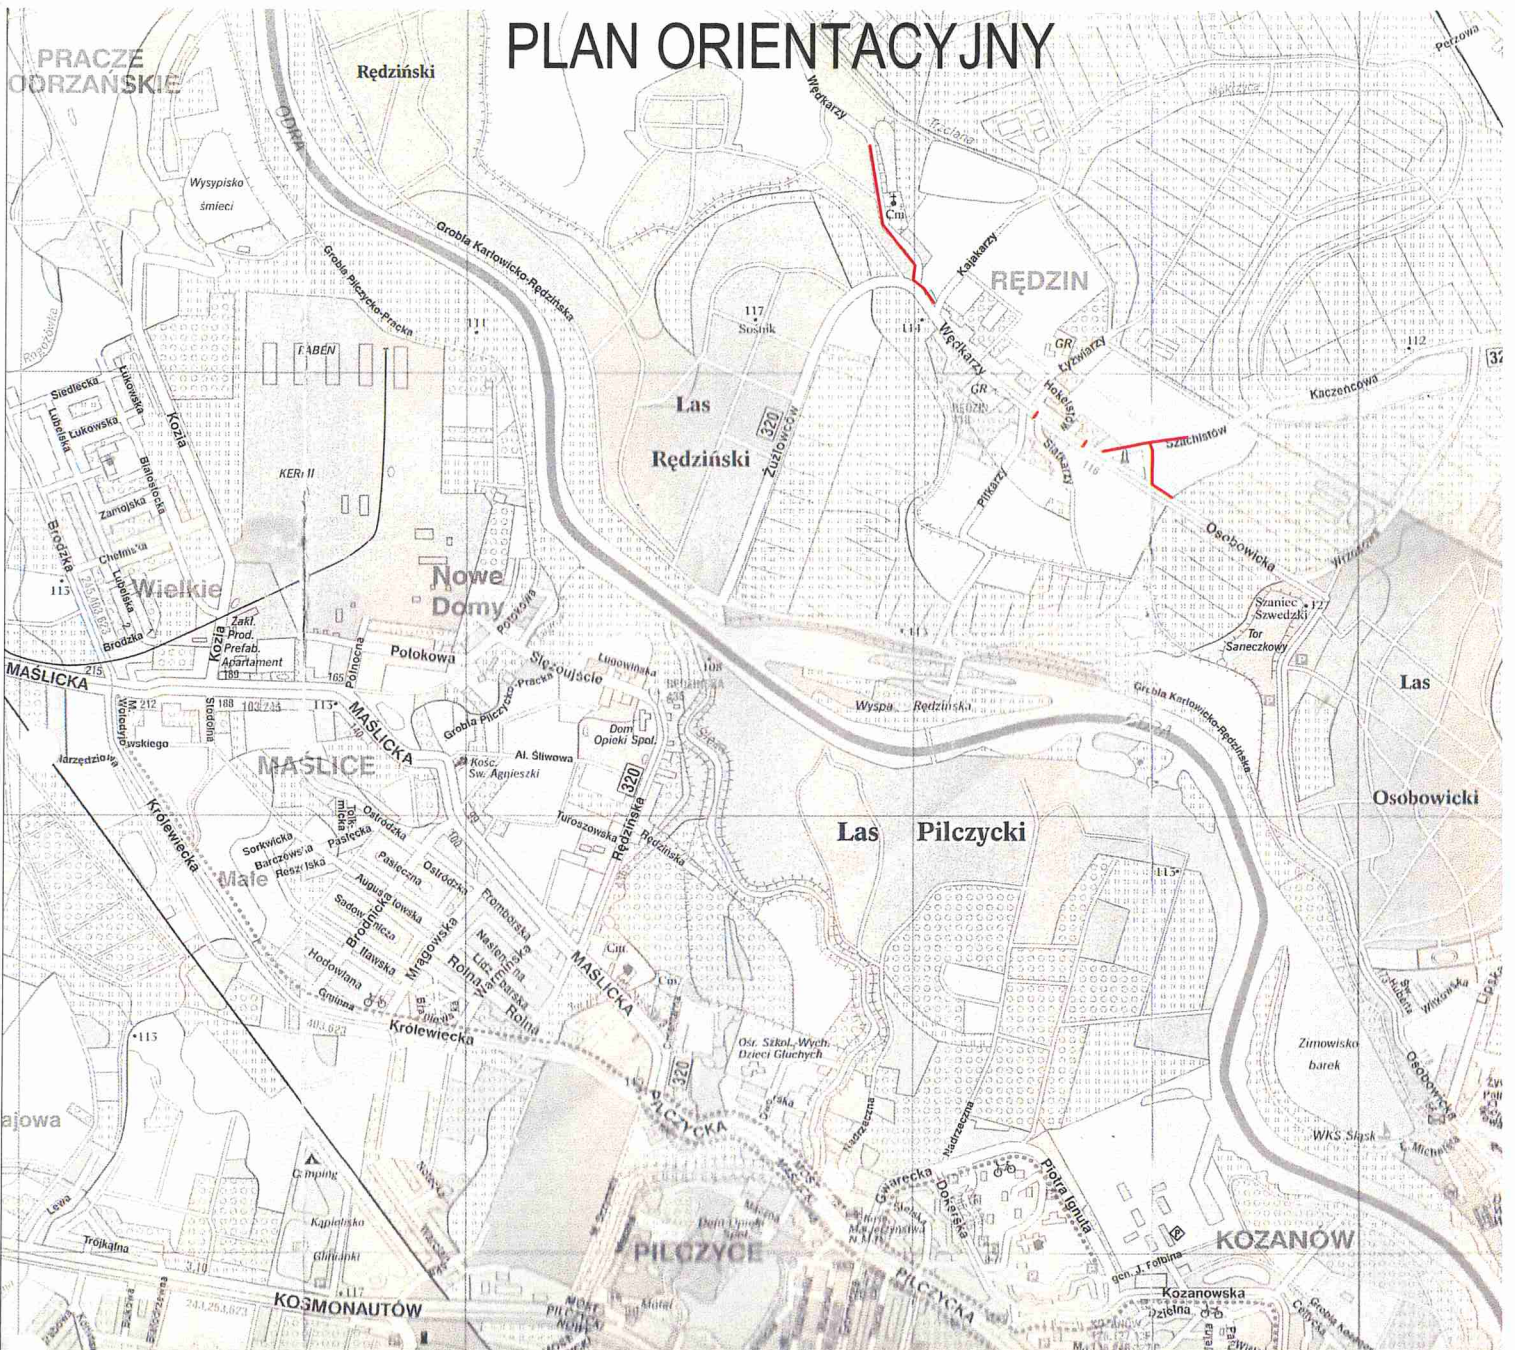

URZĄD MIEJSKI WROCŁAWIA
Wydział Inżynierii Miejskiej


Legenda :




- znaki pionowe istniejące



- znaki poziome istniejące (P-14)

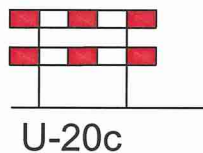

- projektowana zastawa drogowa podwójna U-20c

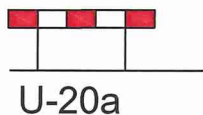

- projektowana zastawa drogowa podwójna U-20a




A-14

- projektowany znak pionowy




- projektowana zastawa kierująca U-3d

URZĄD MIEJSKI WROCŁAWIA
Wydział Inżynierii Miejskiej

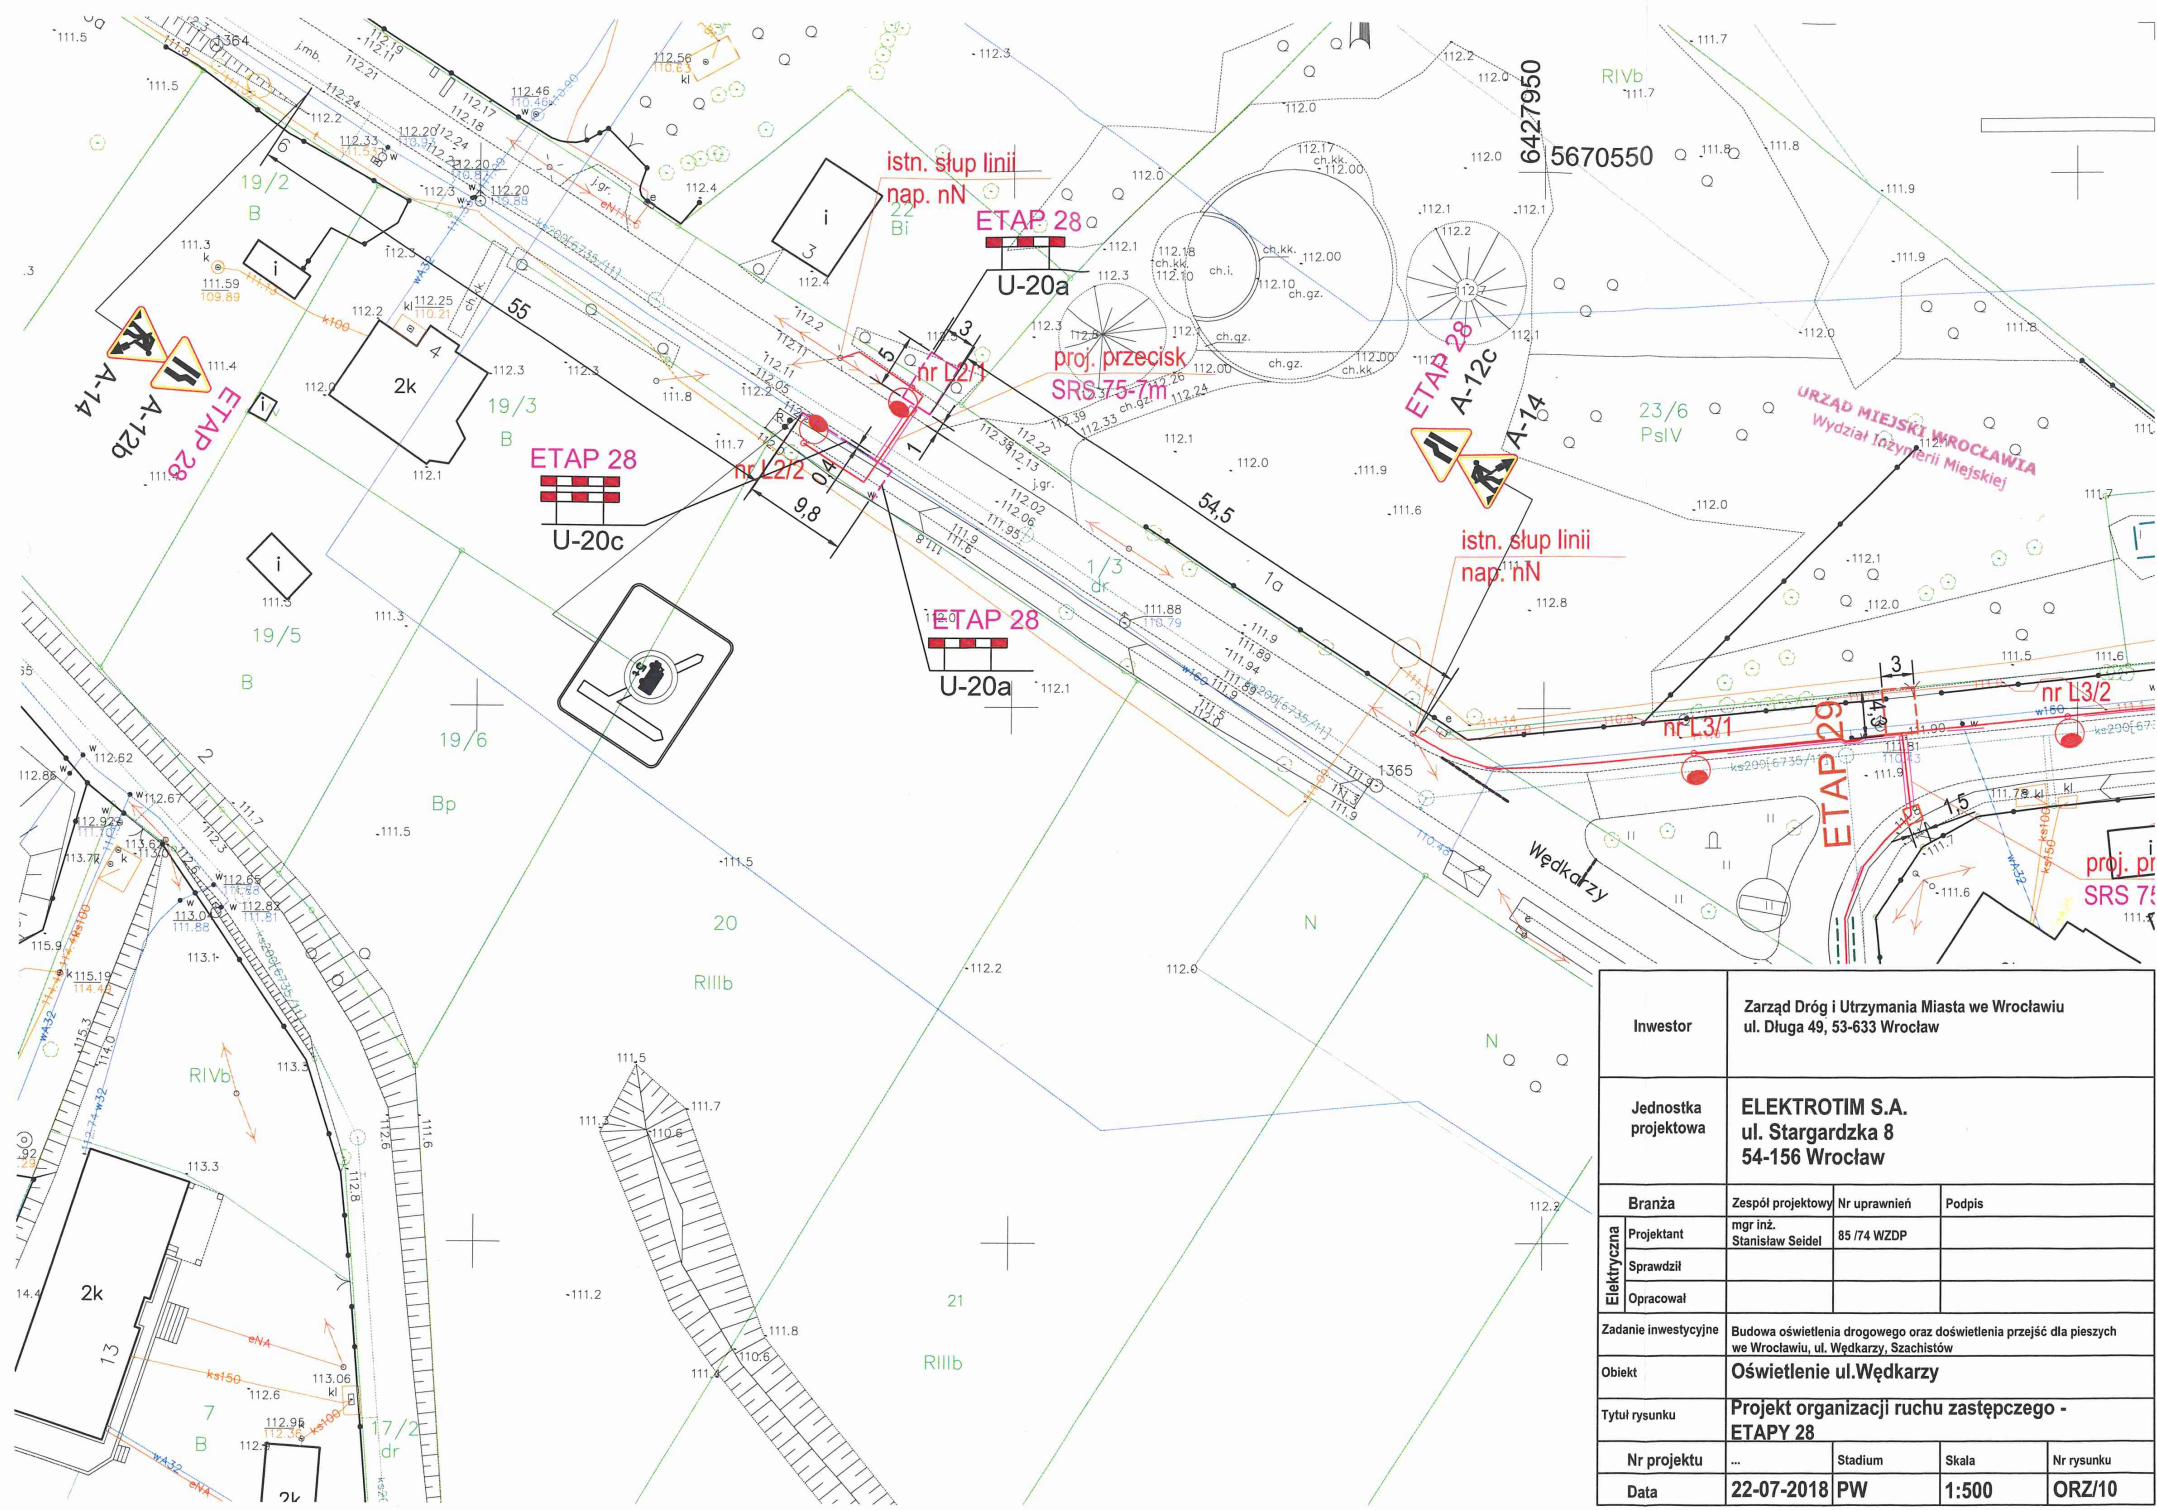

Inwestor	Zarząd Dróg i Utrzymywania Miasta we Wrocławiu ul. Długa 49, 53-633 Wrocław		
Jednostka projektowa	ELEKTROTIM S.A. ul. Stargardzka 8 54-156 Wrocław		
Branża	Zespół projektowy	Nr uprawnień	Podpis
Elektryczna	Projektant	mgr inż. Stanisław Seidel	85/74 WZDP
	Sprawdził		
	Opracował		
Zadanie inwestycyjne	Budowa oświetlenia drogowego oraz doświetlenia przejść dla pieszych we Wrocławiu, ul. Wędkarzy, Szachistów		
Obiekt	Oświetlenie ul. Wędkarzy		
Tytuł rysunku	Projekt organizacji ruchu zastępczego - ETAPY 28		
Nr projektu	...	Stadium	Skala
Data	22-07-2018	PW	1:500
			Nr rysunku
			ORZ/10

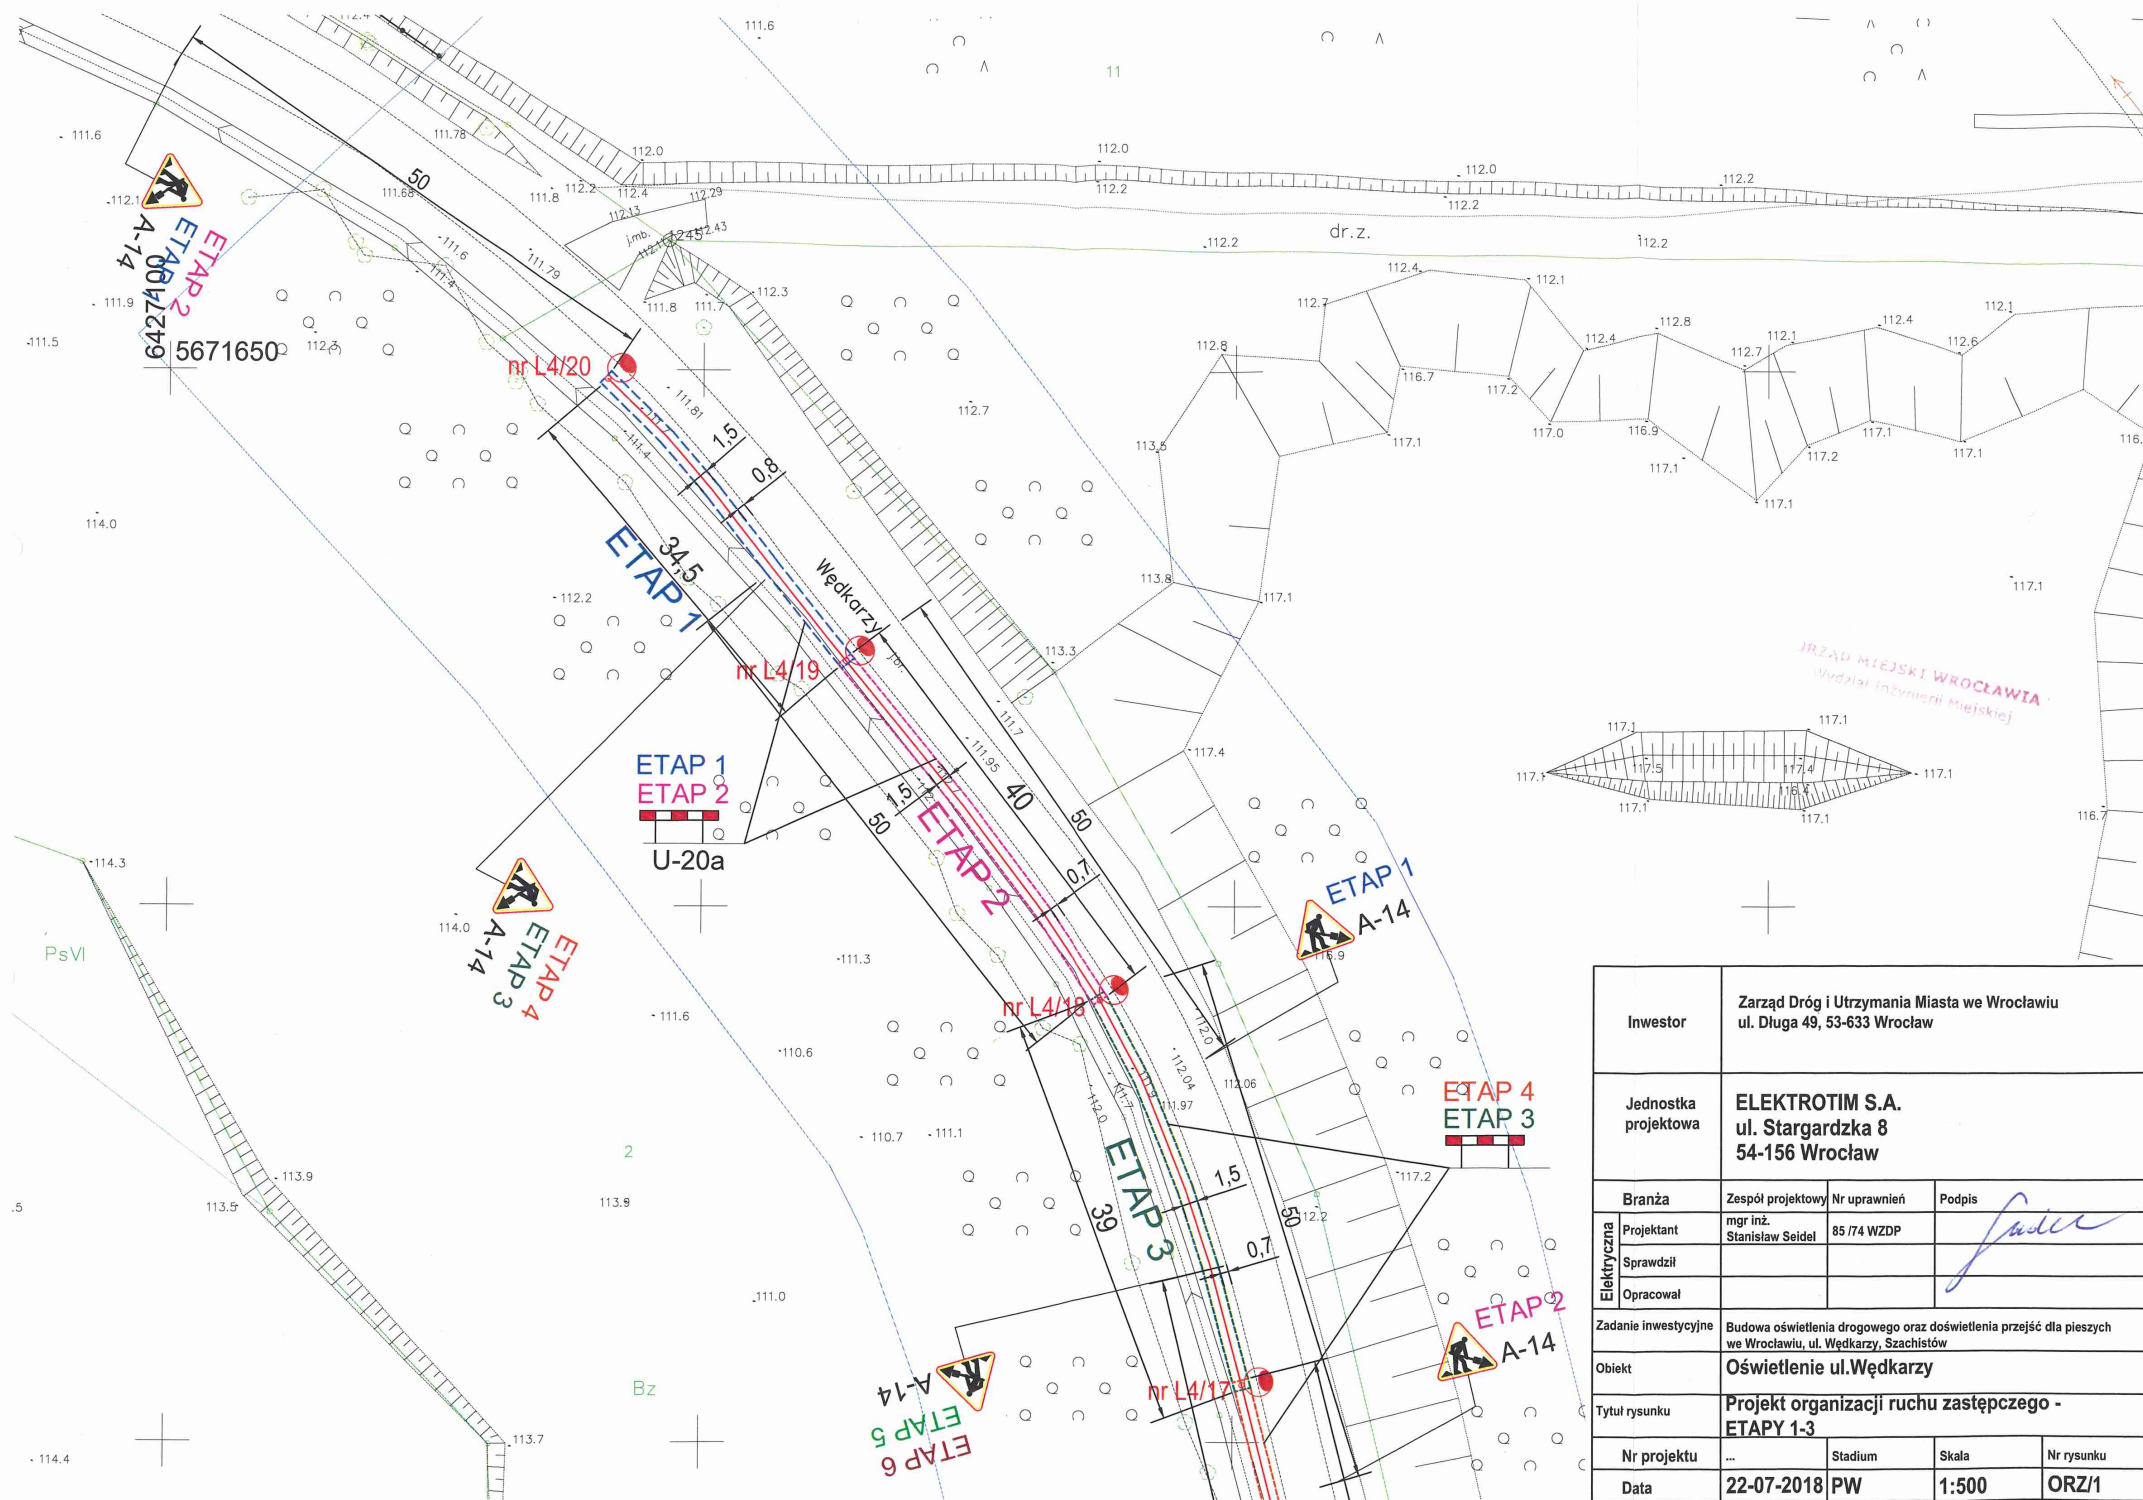

Łączy rysunek ORZ/2

Inwestor		Zarząd Dróg i Utrzymania Miasta we Wrocławiu ul. Długa 49, 53-633 Wrocław			
Jednostka projektowa		ELEKTROTIM S.A. ul. Stargardzka 8 54-156 Wrocław			
Elektryczna	Branża	Zespół projektowy	Nr uprawnień	Podpis	
	Projektant	mgr inż. Stanisław Seidel	85 /74 WZDP		
	Sprawdził				
	Opracował				
Zadanie inwestycyjne		Budowa oświetlenia drogowego oraz doświetlenia przejść dla pieszych we Wrocławiu, ul. Wędkarzy, Szachistów			
Obiekt		Oświetlenie ul. Wędkarzy			
Tytuł rysunku		Projekt organizacji ruchu zastępczego - ETAPY 1-3			
Nr projektu		...	Stadium	Skala	Nr rysunku
Data		22-07-2018	PW	1:500	ORZ/1

Łączy rysunek ORZ/5

ETAP 18

U-20a

ETAP 18

ETAP 19

U-20a

ETAP 20

U-20a

ETAP 17
ETAP 16

A-14




Nie dotyczy obsługi bytowej mieszkańców

13

S-PsIV

RIVb

URZĄD MIEJSKI WROCŁAWIA
Wydział Inżynierii Miejskiej

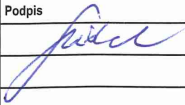Inwestor		Zarząd Dróg i Utrzymania Miasta we Wrocławiu ul. Długa 49, 53-633 Wrocław			
Jednostka projektowa		ELEKTROTIM S.A. ul. Stargardzka 8 54-156 Wrocław			
Branża		Zespół projektowy	Nr uprawnień	Podpis	
Elektryczna	Projektant	mgr inż. Stanisław Seidel	85 / 74 WZDP		
	Sprawdził				
	Opracował				
Zadanie inwestycyjne		Budowa oświetlenia drogowego oraz doświetlenia przejść dla pieszych we Wrocławiu, ul. Wędkarzy, Szachistów			
Obiekt		Oświetlenie ul. Wędkarzy			
Tytuł rysunku		Projekt organizacji ruchu zastępczego - ETAPY 18-20			
Nr projektu		...	Stadium	Skala	Nr rysunku
Data		22-07-2018	PW	1:500	ORZ/6

Łączy rysunek ORZ/7

