



ELEKTROTIM S.A.

54-156 Wrocław, ul. Stargardzka 8
tel. (071) 352 13 41
fax (071) 351 48 39
e-mail: sekretariat@elektrotim.pl
www.elektrotim.pl



PN-EN ISO 9001:2009
AQAP 2110:2009
PN-ISO/IEC 27001:2007
PN-N 18001:2004

Projekt organizacji ruchu zastępczego

Inwestor: Zarząd Dróg i Utrzymania Miasta we Wrocławiu ,ul. Długa 49, 53-633 Wrocław

Temat: Opracowanie dokumentacji projektowej dla zadania : „Budowa oświetlenia drogowego ul.Wędkarzy i ul.Szachistów we Wrocławiu wraz z doświetleniem przejść dla pieszych” - ANEKS

Umowa nr: TXU/TRP/072/63/2018 z dnia 26.03.2018r.

Część : Organizacja ruchu zastępczego

URZĄD MIEJSKI WROCŁAWIA
Wydział Inżynierii Miejskiej

Funkcja	Imię i nazwisko	Uprawnienia budowlane -specjalność	Nr uprawnień budowlanych	Podpis
Projektant	mgr inż.Stanisław Seidel	drogowa	85/74 WZDP	

Wrocław, wrzesień 2018 r.

EGZ.2

Kapitał Zakładowy ELEKTROTIM S.A. wynosi 9.959.159 zł i został w całości wpłacony

Sąd Rejonowy dla Wrocławia – Fabrycznej
VI Wydział Gospodarczy Krajowego Rejestru Sądowego KRS 0000035081

NIP: 894-24-60-042, REGON: 931931108
Konto: ING Bank Śląski 77 1050 1575 1000 0022 3384 7637





ELEKTROTIM S.A.

54-156 Wrocław, ul. Stargardzka 8

tel. (071) 352 13 41

fax (071) 351 48 39

e-mail: sekretariat@elektrotim.pl

www.elektrotim.pl



PN-EN ISO 9001:2009
AQAP 2110:2009
PN-ISO/IEC 27001:2007
PN-N 18001:2004



OPIS TECHNICZNY DO PROJEKTU

I. PODSTAWA OPRACOWANIA .

- Umowa nr TXU/TRP/072/63/2018 z dnia 26.03.2018r.
- plan zagospodarowania terenu ,
- rozporządzenie Ministra Infrastruktury z dnia 3 lipca 2003r. w sprawie szczegółowych warunków technicznych dla znaków i sygnałów drogowych oraz urządzeń bezpieczeństwa ruchu drogowego i warunków ich umieszczania na drogach,
- inwentaryzacja oznakowania drogowego i urządzeń bezpieczeństwa ruchu drogowego wykonana w sierpniu 2018r.,

II. CEL I ZAKRES OPRACOWANIA .

Celem niniejszego projektu jest określenie sposobu zabezpieczenia robót na czas budowy oświetlenia drogowego w ul. Wędkarzy we Wrocławiu. Niniejsze opracowanie stanowi aneks do opracowania podstawowego w zakresie latarni nL4/20-nL4/29.

III. STAN ISTNIEJĄCY

Ulice Wędkarzy położona jest na osiedlu Rędzin we Wrocławiu. Prowadzi ruch lokalny dla potrzeb obsługi zabudowy mieszkalnej jednorodzinnej oraz dojazdu do kaplicy. Na odcinku od ul. Łyżwiarzy do ul. Koszykarzy posiada nawierzchnię z kostki granitowej o szer. 3,70-4,10 m. Ulica Wędkarzy w zakresie opracowania znajduje się w strefie ograniczonej prędkości do 30 km/h.

IV. ROZWIĄZANIA PROJEKTOWE W ZAKRESIE ZASTĘPCZEJ ORGANIZACJI RUCHU.

Prace związane z budową oświetlenia wzdłuż ul. Wędkarzy podzielone na pięć etapów. Prace realizowane będą w poboczu zimnym ulicy.

Etapy A-I – obejmują budowę oświetlenia na odcinku od ul. Wędkarzy w kierunku do ul. Koszykarzy od latarni oświetlenia ulicznego nL 4/20 do nL4/29. Miejsce prowadzonych robót wygrodzono zastawami drogowymi U-20a na szer. 1,50m.

Z uwagi na brak zachowania skrajni drogowej wyprzedzająco zaprojektowano znaki ostrzegawcze A-14 i A-12b(A-12c).

Sposób rozmieszczenia oznakowania wraz z domiarami przedstawiono na planach sytuacyjnych w skali 1:500 -rys. ORZ1A – ORZ2A .

V. UWAGI KOŃCOWE .

- oznakowanie należy wykonać zgodnie z niniejszym projektem,

Kapitał Zakładowy ELEKTROTIM S.A. wynosi 9.959.159 zł i został w całości wpłacony

Sąd Rejonowy dla Wrocławia – Fabrycznej
VI Wydział Gospodarczy Krajowego Rejestru Sądowego KRS 0000035081

NIP: 894-24-60-042, REGON: 931931108
Konto: ING Bank Śląski 77 1050 1575 1000 0022 3384 7637





ELEKTROTIM S.A.

54-156 Wrocław, ul. Stargardzka 8
tel. (071) 352 13 41
fax (071) 351 48 39
e-mail: sekretariat@elektrotim.pl
www.elektrotim.pl



PN-EN ISO 9001:2009
AQAP 2110:2009
PN-ISO/IEC 27001:2007
PN-N 18001:2004



- przed przystąpieniem do robót należy uzyskać decyzję Zarządu Dróg i Utrzymania Miasta we Wrocławiu na zajęcie pasa drogowego,
- zapory drogowe typu U-20 :
 - powierzchnia zapory profilowana ,wykonana z blachy stalowej ocynkowanej o gr.1,5 - 2mm,
 - lico zapory folia odblaskowa I lub II generacji, typu 2.
 - zamocowanie bezpośrednie na stojaku wraz z obciążnikiem,
- podstawa:
 - stosowana jako obciążnik do oznakowania tymczasowego , wykonana z mieszanek recyklingowych lub prefabrykowanych elementów betonowych zbrojonych o wadze 20-30kg.
- elementy z mieszanek recyklingowych wykorzystywane do obciążenia zastaw, elementy betonowe zbrojone – do obciążenia słupków oznakowania,
- znaki pionowe z grupy średnich

VI. TERMIN REALIZACJI ROBÓT.

Planowany termin realizacji prac : **2019 r.**

Czas trwania prac :

- ul.Wędkarzy (dla zakresu projektu) – 21 dni

URZĄD MIEJSKI WROCŁAWIA
Wydział Inżynierii Miejskiej

Opracował :

Stanisław Seidel
mgr inż. Stanisław Seidel

Kapitał Zakładowy ELEKTROTIM S.A. wynosi 9.959.159 zł i został w całości wpłacony

Sąd Rejonowy dla Wrocławia – Fabrycznej
VI Wydział Gospodarczy Krajowego Rejestru Sądowego KRS 0000035081

NIP: 894-24-60-042, REGON: 931931108
Konto: ING Bank Śląski 77 1050 1575 1000 0022 3384 7637



PLAN ORIENTACYJNY




Legenda :



- znaki pionowe istniejące




- znaki poziome istniejące (P-14)

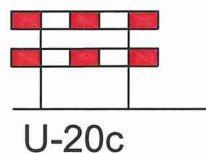

U-20c

- projektowana zastawa drogowa podwójna U-20c

URZĄD MIEJSKI W WYWAŹLI
Wydział Techniki Miejskiej

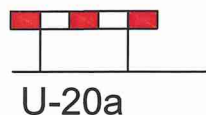

U-20a

- projektowana zastawa drogowa podwójna U-20a




A-14

- projektowany znak pionowy




U-3d

- projektowana zastawa kierująca U-3d

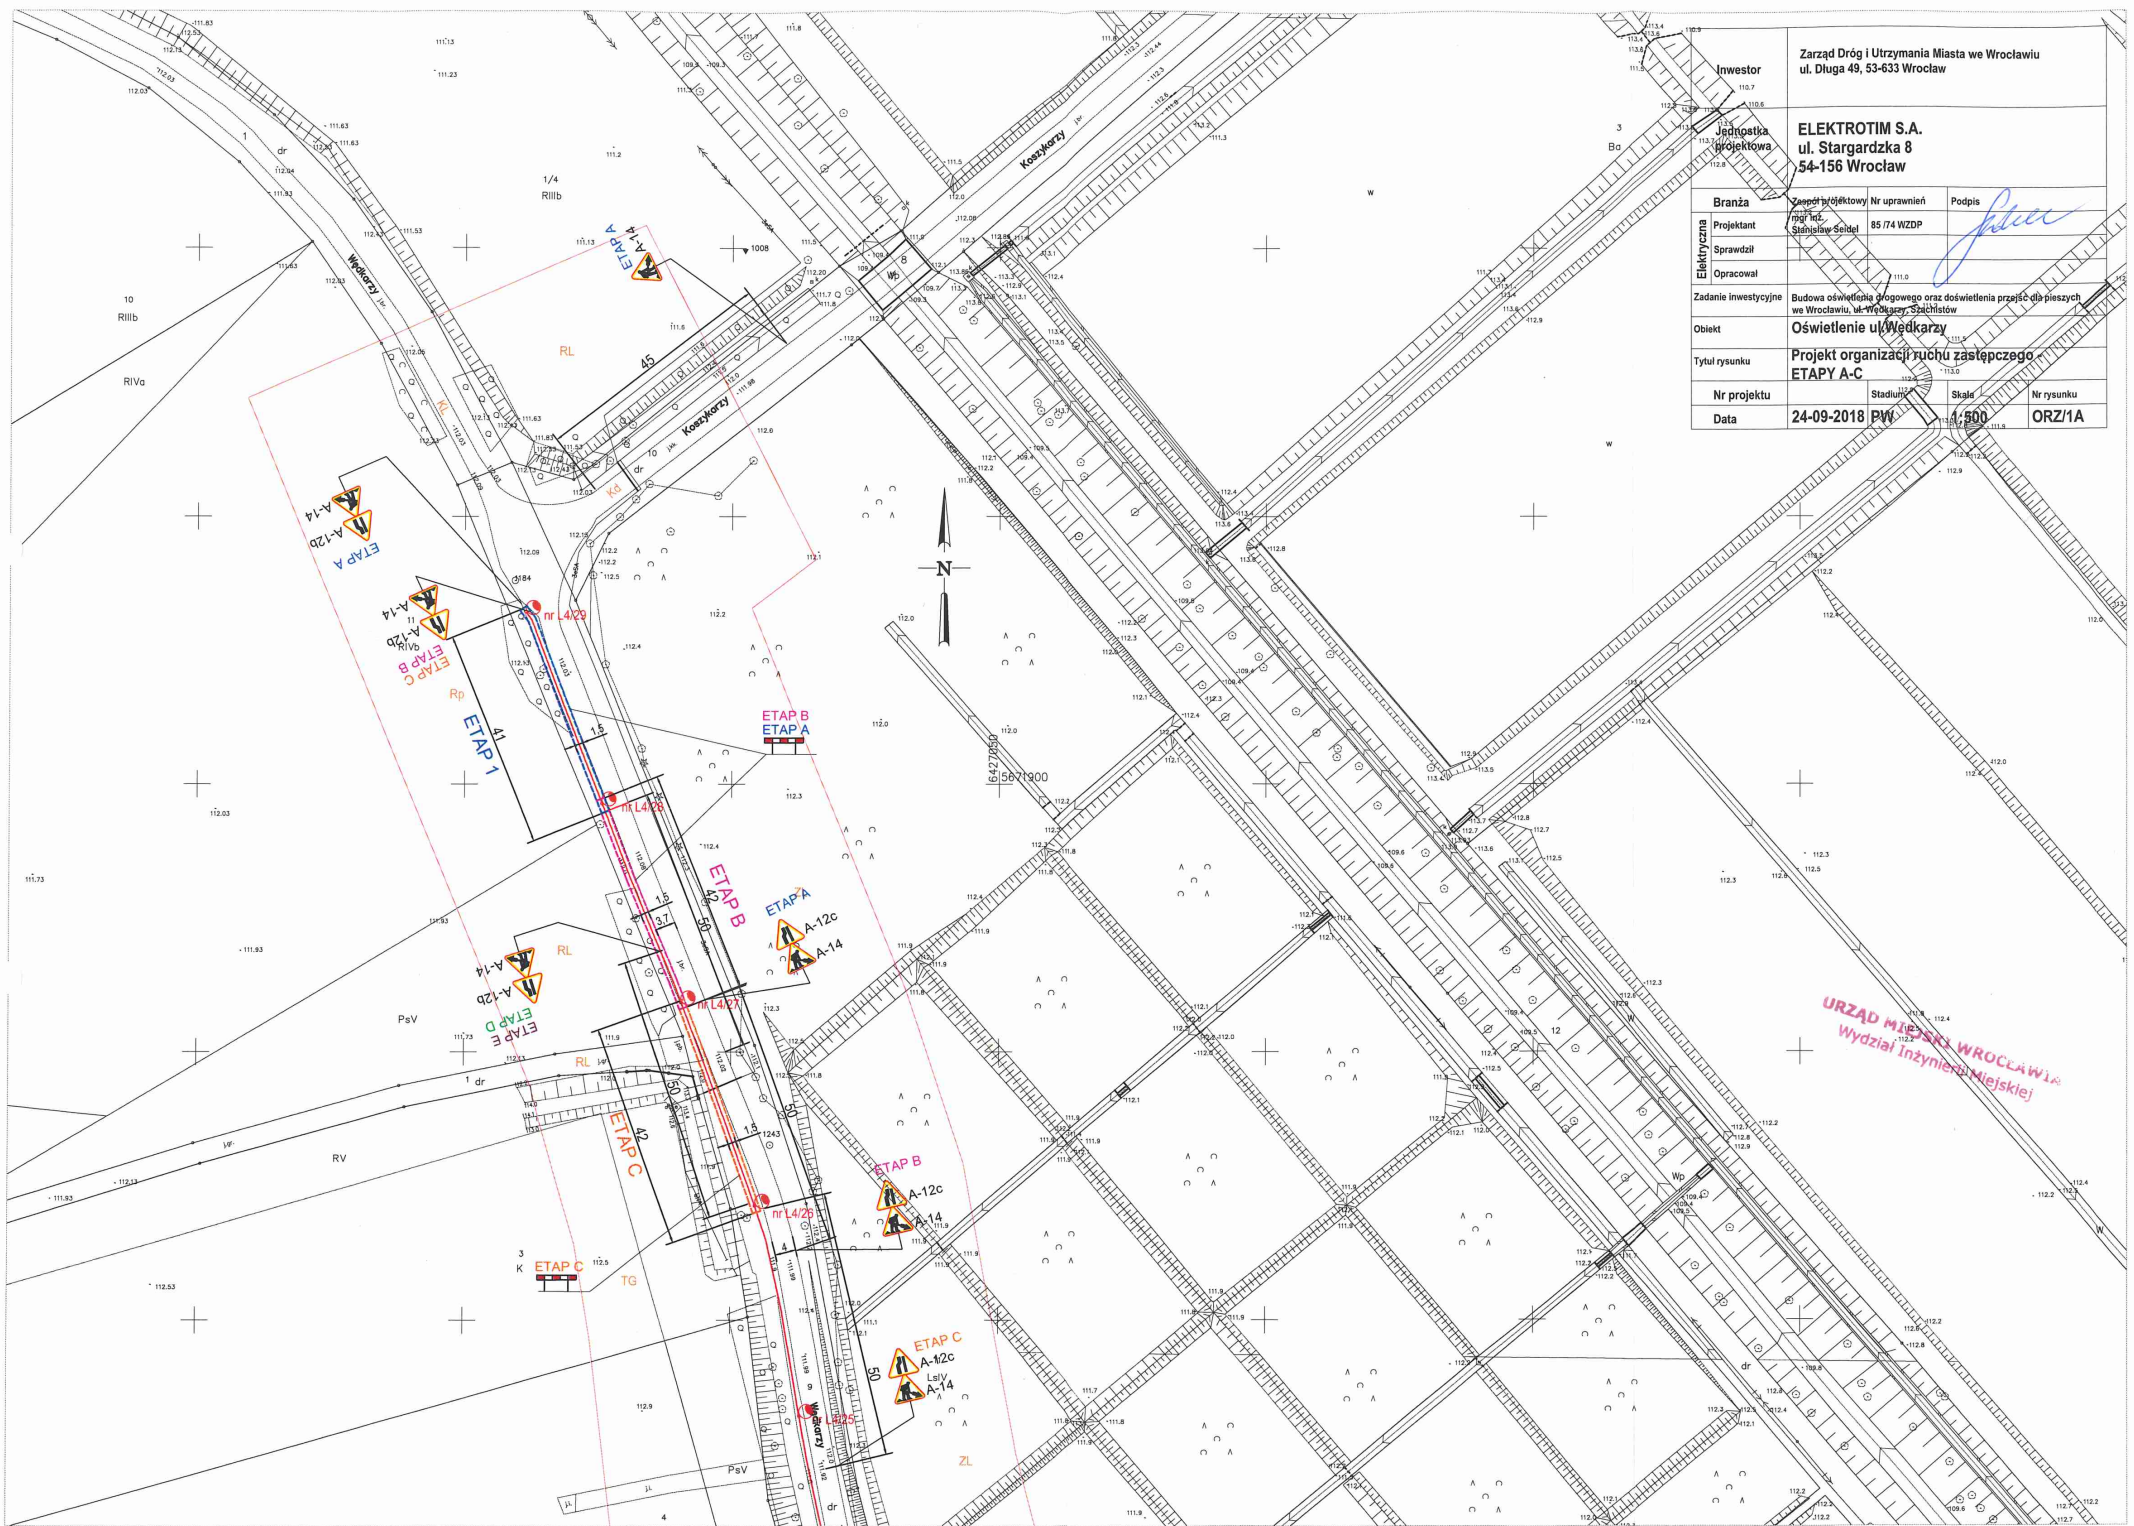

Investor	Zarząd Dróg i Utrzymania Miasta we Wrocławiu ul. Długa 49, 53-633 Wrocław		
Jednostka Projektowa	ELEKTROTIM S.A. ul. Stargardzka 8 54-156 Wrocław		
Branża	Elektrotechniczny	Nr uprawnień	Podpis
Projektant	mgr inż. Stanisław Seidel	85/74 WZDP	<i>[Signature]</i>
Sprawdził			
Opracował			
Zadanie inwestycyjne	Budowa oświetlenia ulogowego oraz doświetlenia przejść dla pieszych we Wrocławiu, ul. Wędkarzy, Stachłow		
Obiekt	Oświetlenie ul. Wędkarzy		
Tytuł rysunku	Projekt organizacji ruchu zastępczego ETAPY A-C		
Nr projektu	Stadium	Skala	Nr rysunku
Data	24-09-2018	PW	1:500 ORZ/1A

URZĄD MIASTA WROCŁAWIA
Wydział Inżynierii Miejskiej

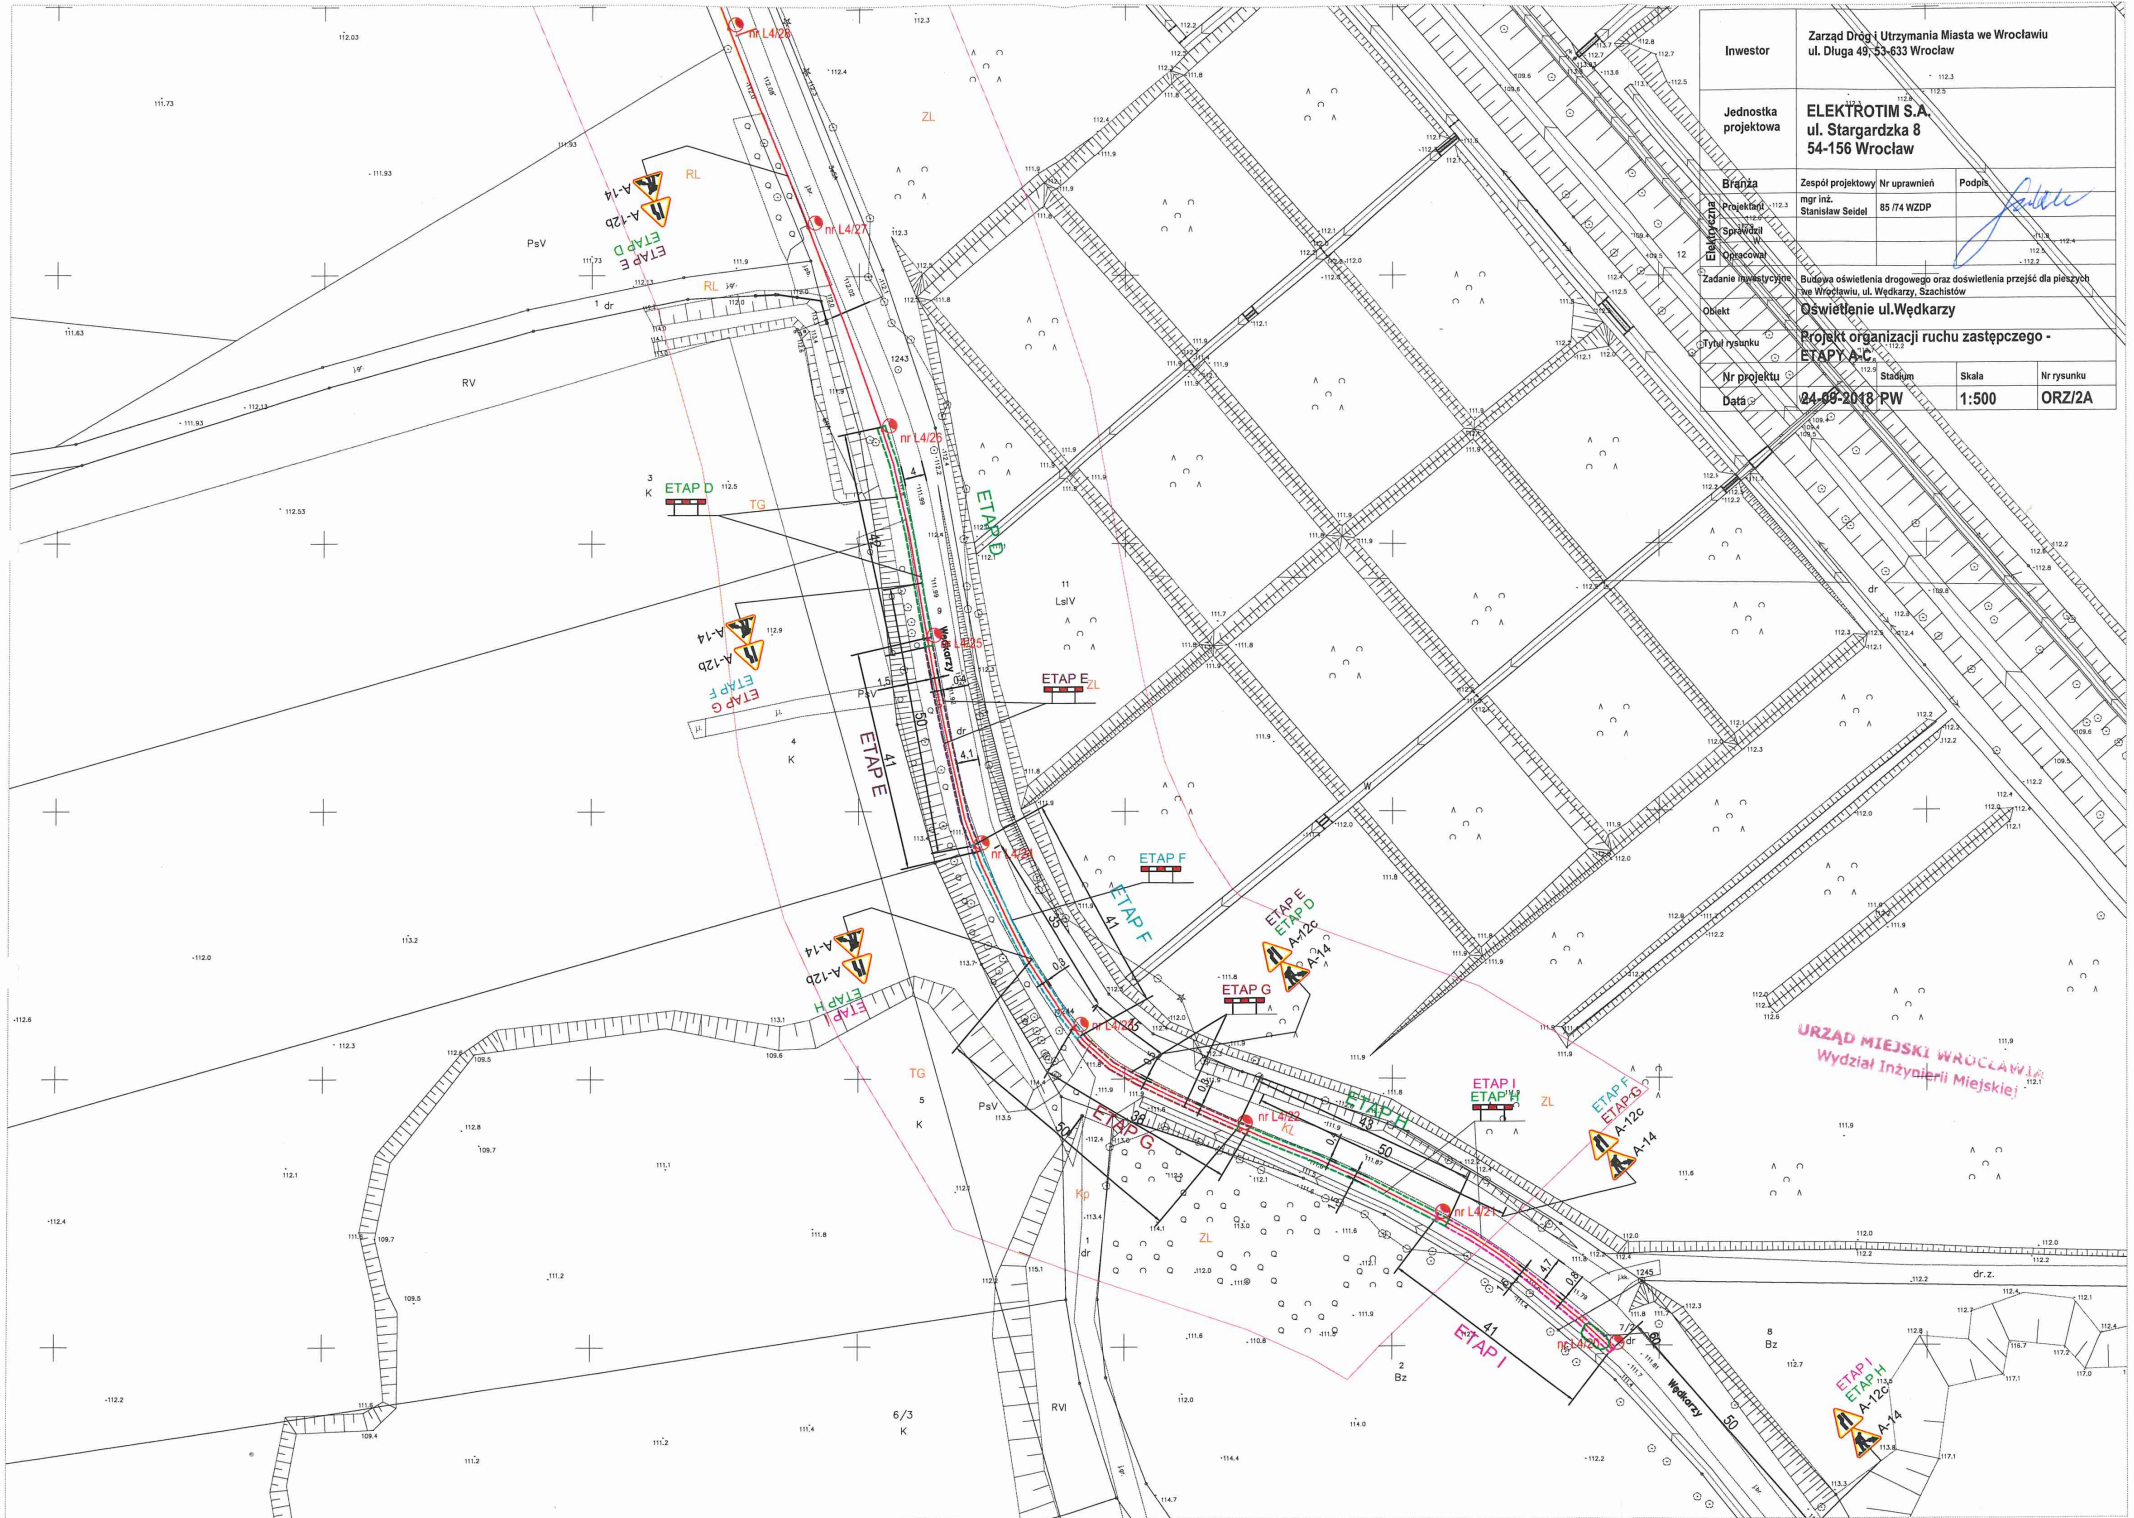

Investor	Zarząd Drog i Utrzymywania Miasta we Wrocławiu ul. Długa 49; 53-633 Wrocław		
Jednostka projektowa	ELEKTROTIM S.A. ul. Stargardzka 8 54-156 Wrocław		
Brzoza	Zespół projektowy	Nr uprawnień	Podpis
Projektant	mgr inż. Stanisław Seidel	85/74 WZDP	<i>[Signature]</i>
Spis treści			
Opis			
Zadanie inwestycyjne	Budowa oświetlenia drogowego oraz dostawienia przejść dla pieszych we Wrocławiu, ul. Wędkarzy, Szachistów		
Objekt	Oświetlenie ul. Wędkarzy		
Tytuł rysunku	Projekt organizacji ruchu zastępczego - ETAPY A-H		
Nr projektu	Stadium		Nr rysunku
Data	04.09.2018-PW	1:500	ORZ/2A

URZĄD MIEJSKI WROCŁAWIA
Wydział Inżynierii Miejskiej!