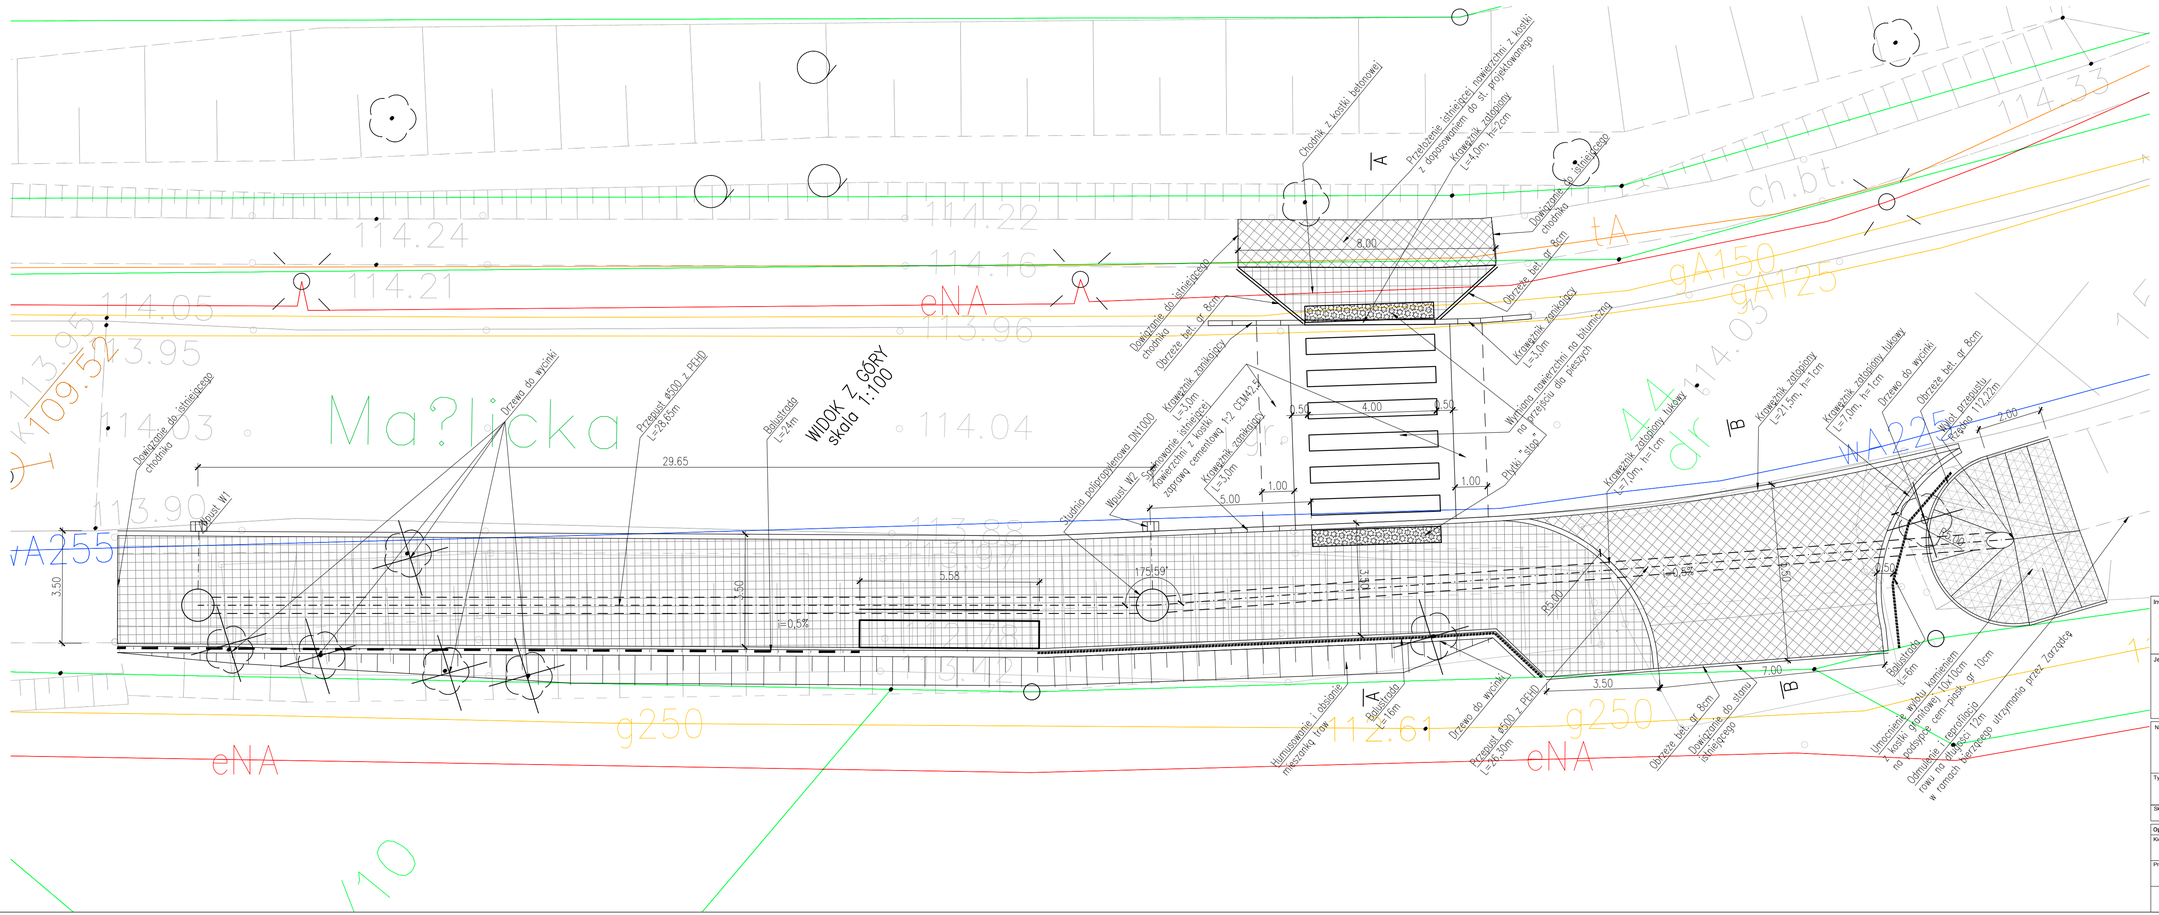

Inwestor / Zamawiający:

Zarząd Dróg i Utrzymania Miasta
53-633 Wrocław ul. Długa 49

Jednostka projektowa:

Biuro Usług Projektowo-Budowlanych
Maciej Boberski
ul. Rynek 10/6, 49-306 Brzeg

Nazwa dokumentacji:

BUDOWA FRAGMENTU CHODNIKA PRZY
ul. MAŚLICKIEJ

Tytuł rysunku:

Rzut z góry

Skala:	Nr rysunku:	Stadium:	Data:
1:100	03a	PW	08.2015

Opracował:	Nr uprawnień	Specjalność	Podpis
Kierownik projektu:			
mgr inż. Maciej Boberski	OPL/0753/PWOM/11	MOSTOWA	
Projektant :			
mgr inż. Andrzej Kędra	OPL/0450/POOD/08	DROGOWA	