

**FRIED-POL Paweł Fried**

ul. Kłodnicka 2

54-218 Wrocław

Wrocław, 6 grudnia 2017 r.

WIM-EM.7221.67.2017.MD.PK

Dotyczy: zatwierdzenia projektu organizacji ruchu docelowego dla zadania pn. " Budowa przejść dla pieszych przy zajeźdni Dąbie przez ul. Wróblewskiego i przez ul. Tramwajową we Wrocławiu ".

W odpowiedzi na pismo z dnia 11 października 2017 r. o sygnaturze 3596/10/17 w sprawie zatwierdzenia projektu organizacji ruchu docelowego dla zadania pn. " Budowa przejść dla pieszych przy zajeźdni Dąbie przez ul. Wróblewskiego i przez ul. Tramwajową we Wrocławiu " uprzejmie informuję, że zatwierdzam projekt bez uwag.

Niniejszego zatwierdzenia dokonano działając na podstawie art. 10 ust. 6 ustawy z dnia 20 czerwca 1997 r. *Prawo o ruchu drogowym* (tekst jednolity Dz. U.2017.128 z dnia 20.01.2017r. z późn. zm.), w związku z § 3, ust. 1, pkt 1 i 3 oraz § 8, ust. 2, pkt 1, lit. a *Rozporządzenia Ministra Infrastruktury z dnia 23 września 2003 r. w sprawie szczegółowych warunków zarządzania ruchem na drogach oraz wykonywania nadzoru nad tym zarządzaniem* (Dz. U. 2003.177.1729 z dnia 14.10.2003 r.).

Na podstawie § 8 ust. 7 cytowanego rozporządzenia określám termin, w którym powinna zostać wprowadzona zatwierdzona organizacja ruchu do dnia **30 czerwca 2018 r.**

Równocześnie na podstawie § 12 ust. 1 ww. rozporządzenia jednostka wprowadzająca zatwierdzoną organizację ruchu zobowiązana jest zawiadomić organ zarządzający ruchem, zarząd drogi oraz właściwego komendanta Policji o terminie jej wprowadzenia, co najmniej na 7 dni przed dniem wprowadzenia organizacji ruchu.

Niniejsze zatwierdzenie jest ważne wyłącznie z opieczętowanym projektem organizacji ruchu docelowego w załączniku.

z up. PREZYDENTA


Elwira Nowak

Z-ca Dyrektora Wydziału Inżynierii Miejskiej


Do wiadomości:

1. Adresat
2. Zarząd Dróg i Utrzymania Miasta, ul. Długa 49, 53-63 Wrocław


Wydział Inżynierii Miejskiej
ul. Gabrieli Zapolskiej 4; 50-032 Wrocław
tel. +48 717 77 71 12
fax +48 717 77 75 79
wim@um.wroc.pl
www.wroclaw.pl

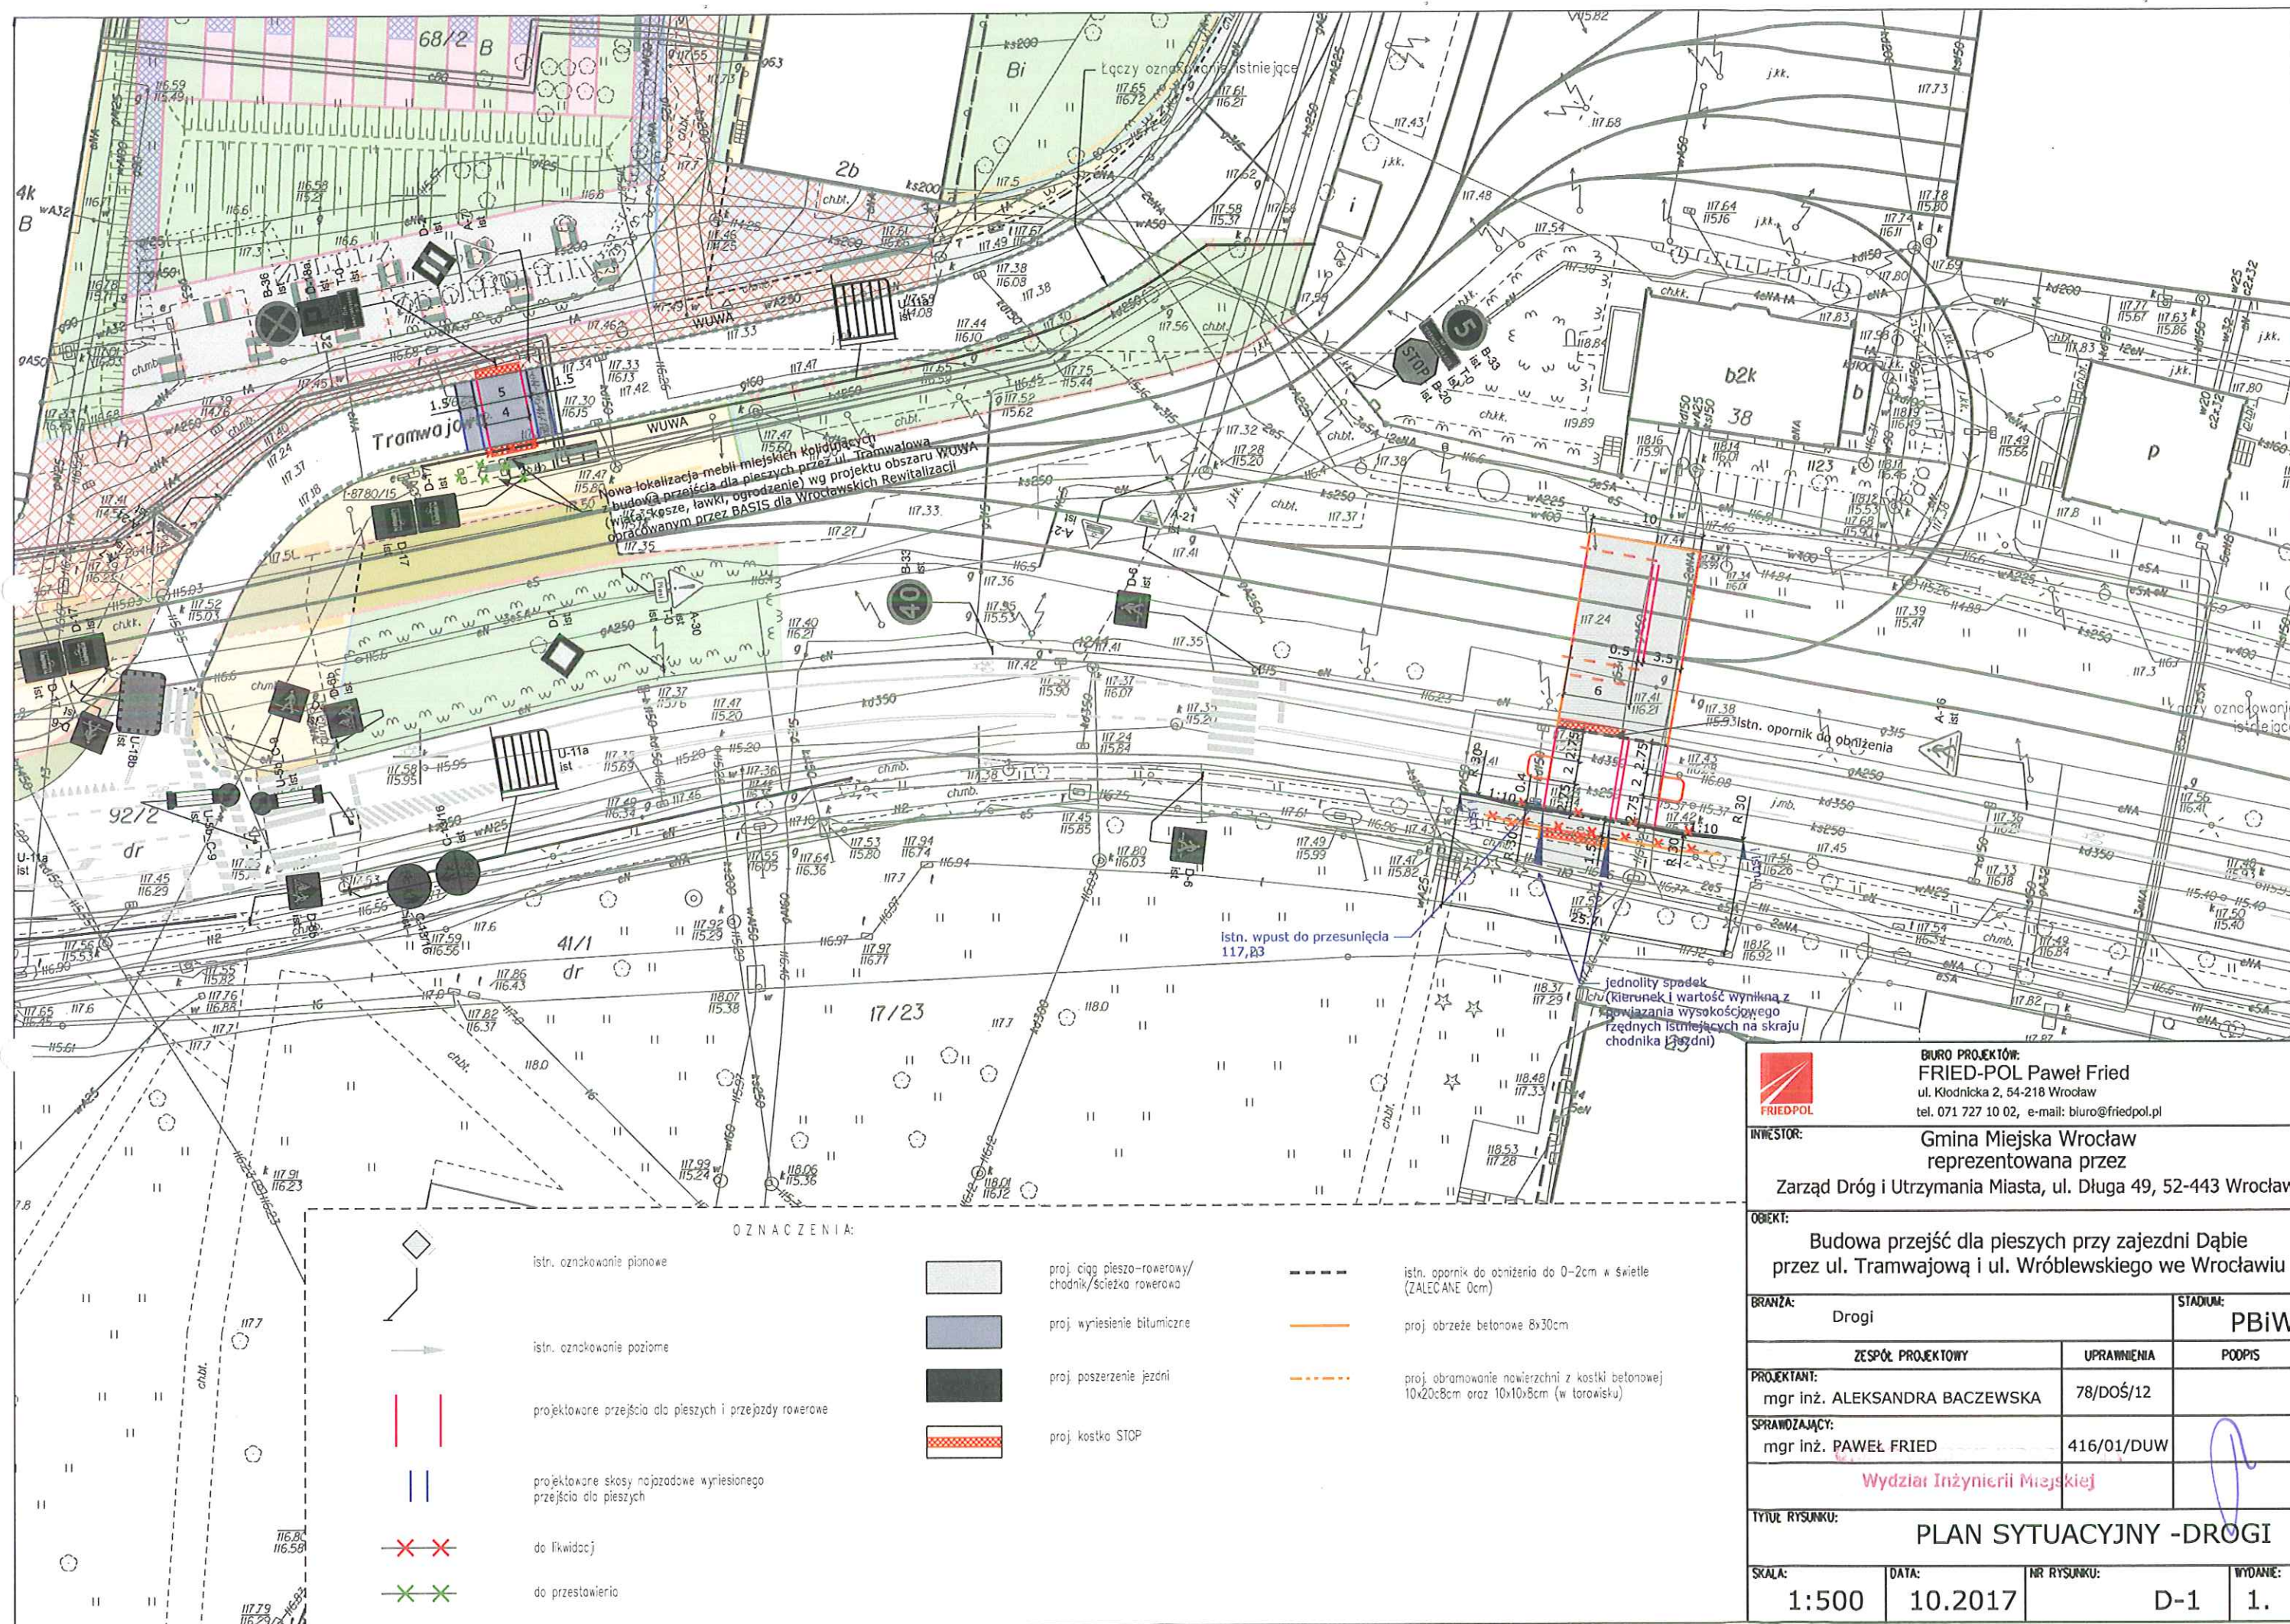


BIURO PROJEKTÓW: FRIED-POL Paweł Fried ul. Kłodnicka 2, 54-218 Wrocław tel. 071 727 10 02, e-mail: biuro@friedpol.pl		
INWESTOR: Gmina Miejska Wrocław reprezentowana przez Zarząd Dróg i Utrzymania Miasta, ul. Długa 49, 52-443 Wrocław		
OBIEKT: Budowa przejść dla pieszych przy zajezdni Dąbie przez ul. Tramwajową i ul. Wróblewskiego we Wrocławiu		
BRANŻA:	STADIUM:	
Drogi	PBiW	
ZESPÓŁ PROJEKTOWY	UPRAWNIENIA	POOPIS
mgr inż. ALEKSANDRA BACZEWSKA	78/DOŚ/12	
SPRAWDZAJĄCY:	416/01/DUW	
Wydział Inżynierii Miejskiej		
TYTUŁ RYSUNKU: PLAN SYTUACYJNY -DROGI		
SKALA:	DATA:	NR RYSUNKU:
1:500	10.2017	D-1
		WYDANIE:
		1.

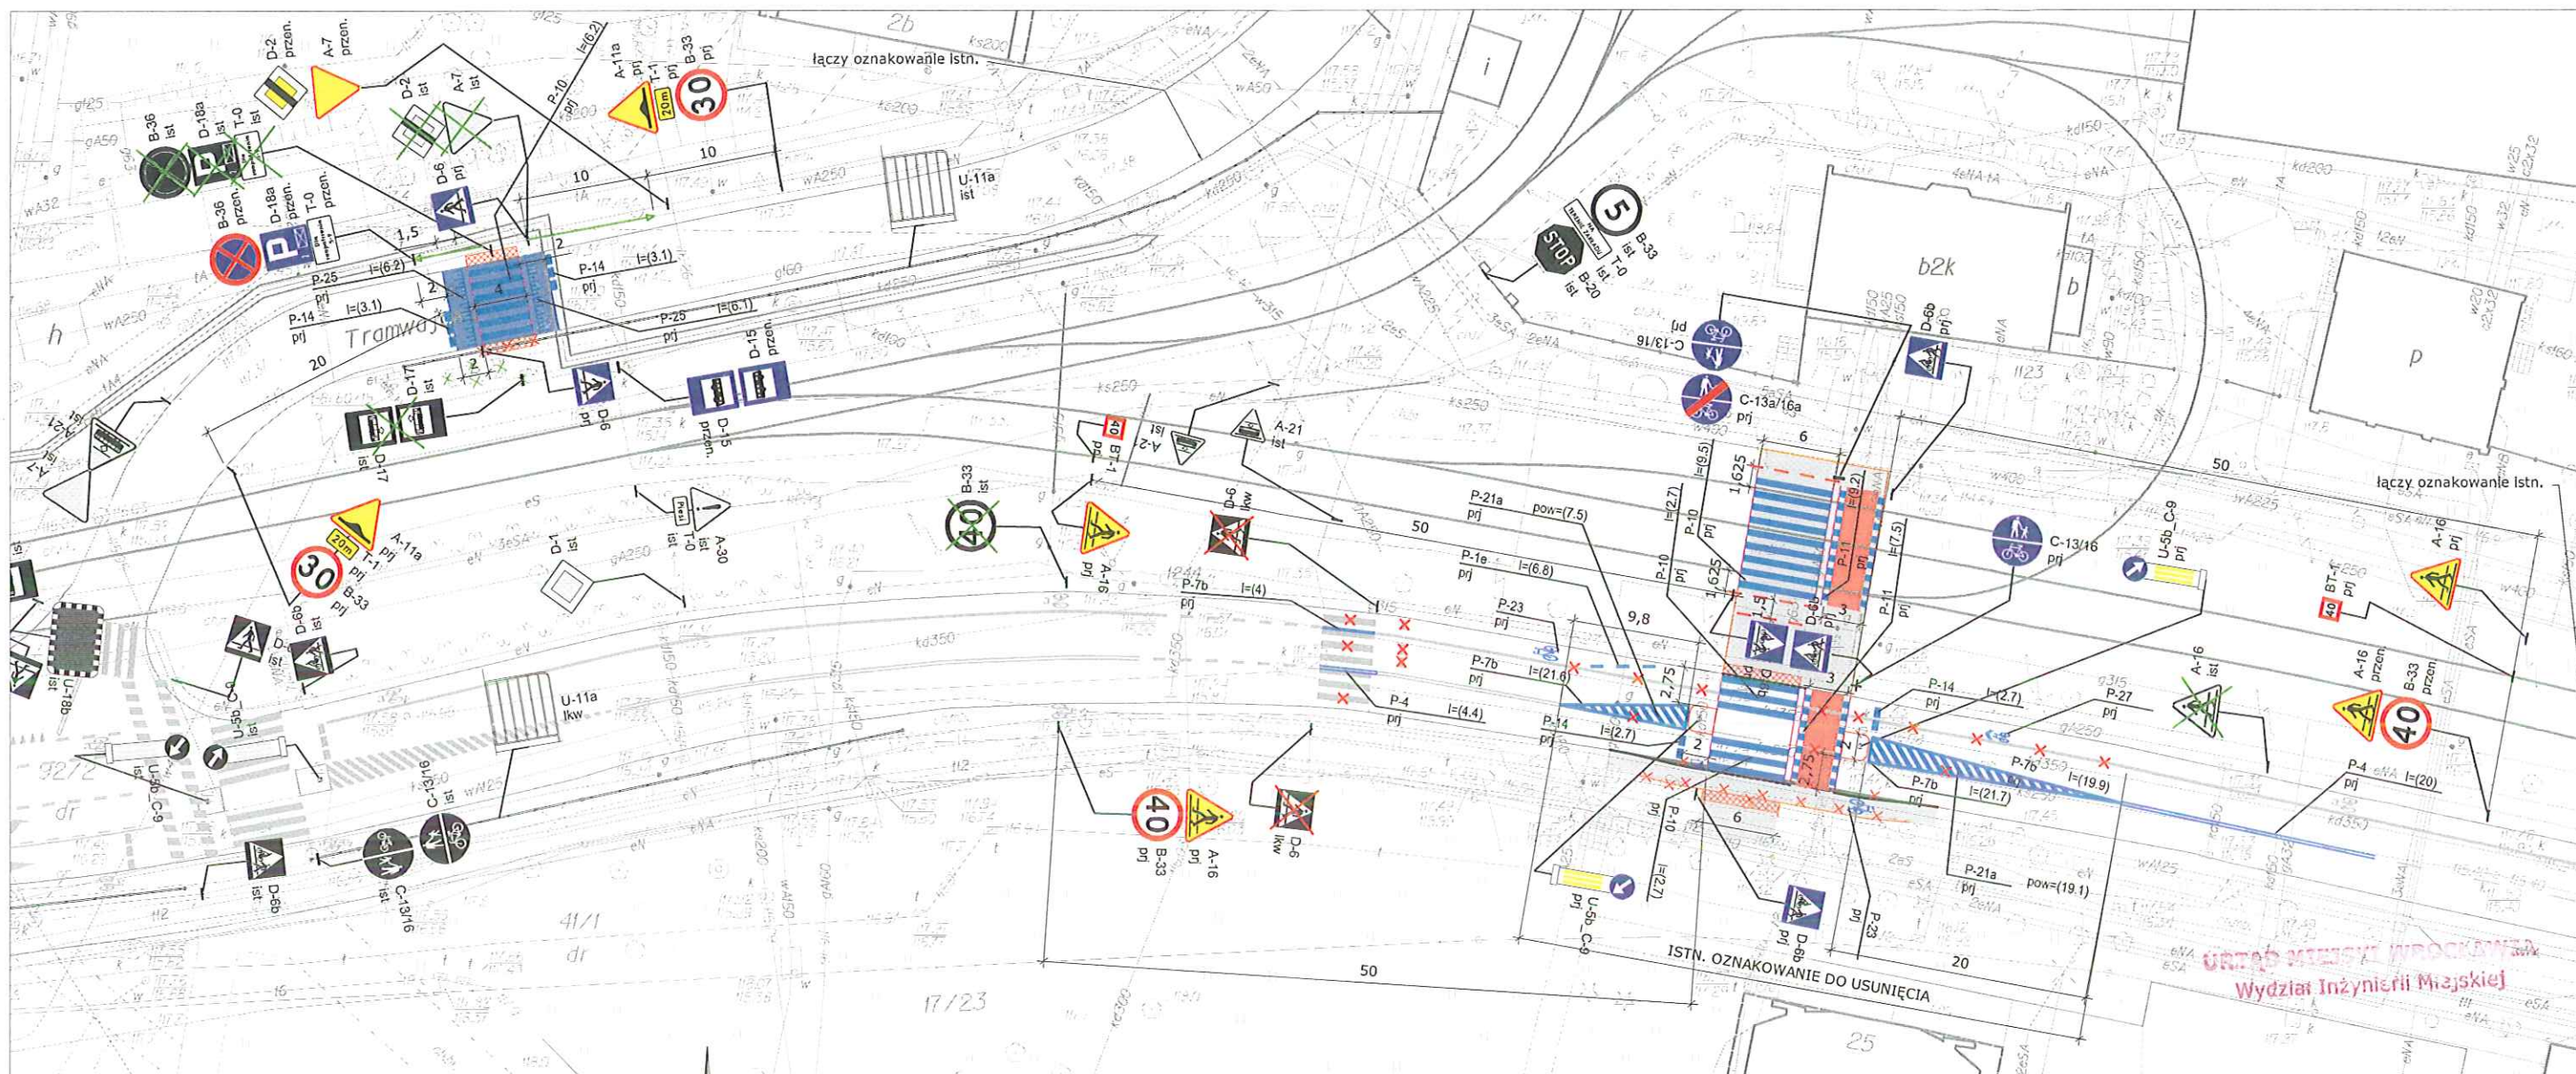

OZNACZENIA:

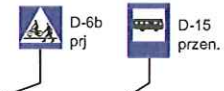-  A-16 istn. istn. oznakowanie pionowe
-  A-16 istn. A-16 proj. istn. oznakowanie pionowe do przedstawienia/likwidacji
-  D-6b proj. D-15 proj. proj. oznakowanie pionowe nowe/przeniesione
-  istn. oznakowanie poziome
-  istn. oznakowanie poziome do usunięcia
-  P-10 proj. proj. oznakowanie poziome
-  proj. labiryntowanie przejścia dla pieszych

Uwaga.
Na rysunku lokalizacje BT-1 wskazano w osi toru.
Znaki BT-1 należy umieścić na trakcji, nad torem dla wskazanego kierunku jazdy.

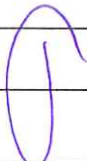 BIURO PROJEKTÓW: FRIED-POL Paweł Fried ul. Kłodnicka 2, 54-218 Wrocław tel. 071 727 10 02, e-mail: biuro@friedpol.pl			
INWESTOR: Gmina Wrocław reprezentowana przez ZDIUM ul.Długa 49, 53-633 Wrocław			
OBIEKT: BUDOWA PRZEJŚĆ DLA PIESZYCH PRZY ZAJEZDNI DĄBIE PRZEZ UL. TRAMWAJOWĄ I UL. WRÓBLEWSKIEGO WE WROCŁAWIU			
ADRES INWESTYCJI/DZIAŁKA: Wrocław, ul. Tramwajowa i ul. Wróblewskiego dz. nr 92/2, AM-4, obręb Dąbie			
BRANŻA: ORGANIZACJA RUCHU DOCELOWEGO			STADIUM: PBiW
ZESPÓŁ PROJEKTOWY		UPRAWNIENIA	PODPIS
PROJEKTANT: mgr inż. Aleksandra Baczevska		78/DOŚ/12 cz. drogowa	
SPRAWDZAJĄCY mgr inż. Paweł Fried		416/01/DUW cz. drogowa	
TYTUŁ RYSUNKU: Plan sytuacyjny - ORD			
SKALA: 1:500	DATA: 12.2017	NR RYSUNKU: D-3	WYDANIE: 2