


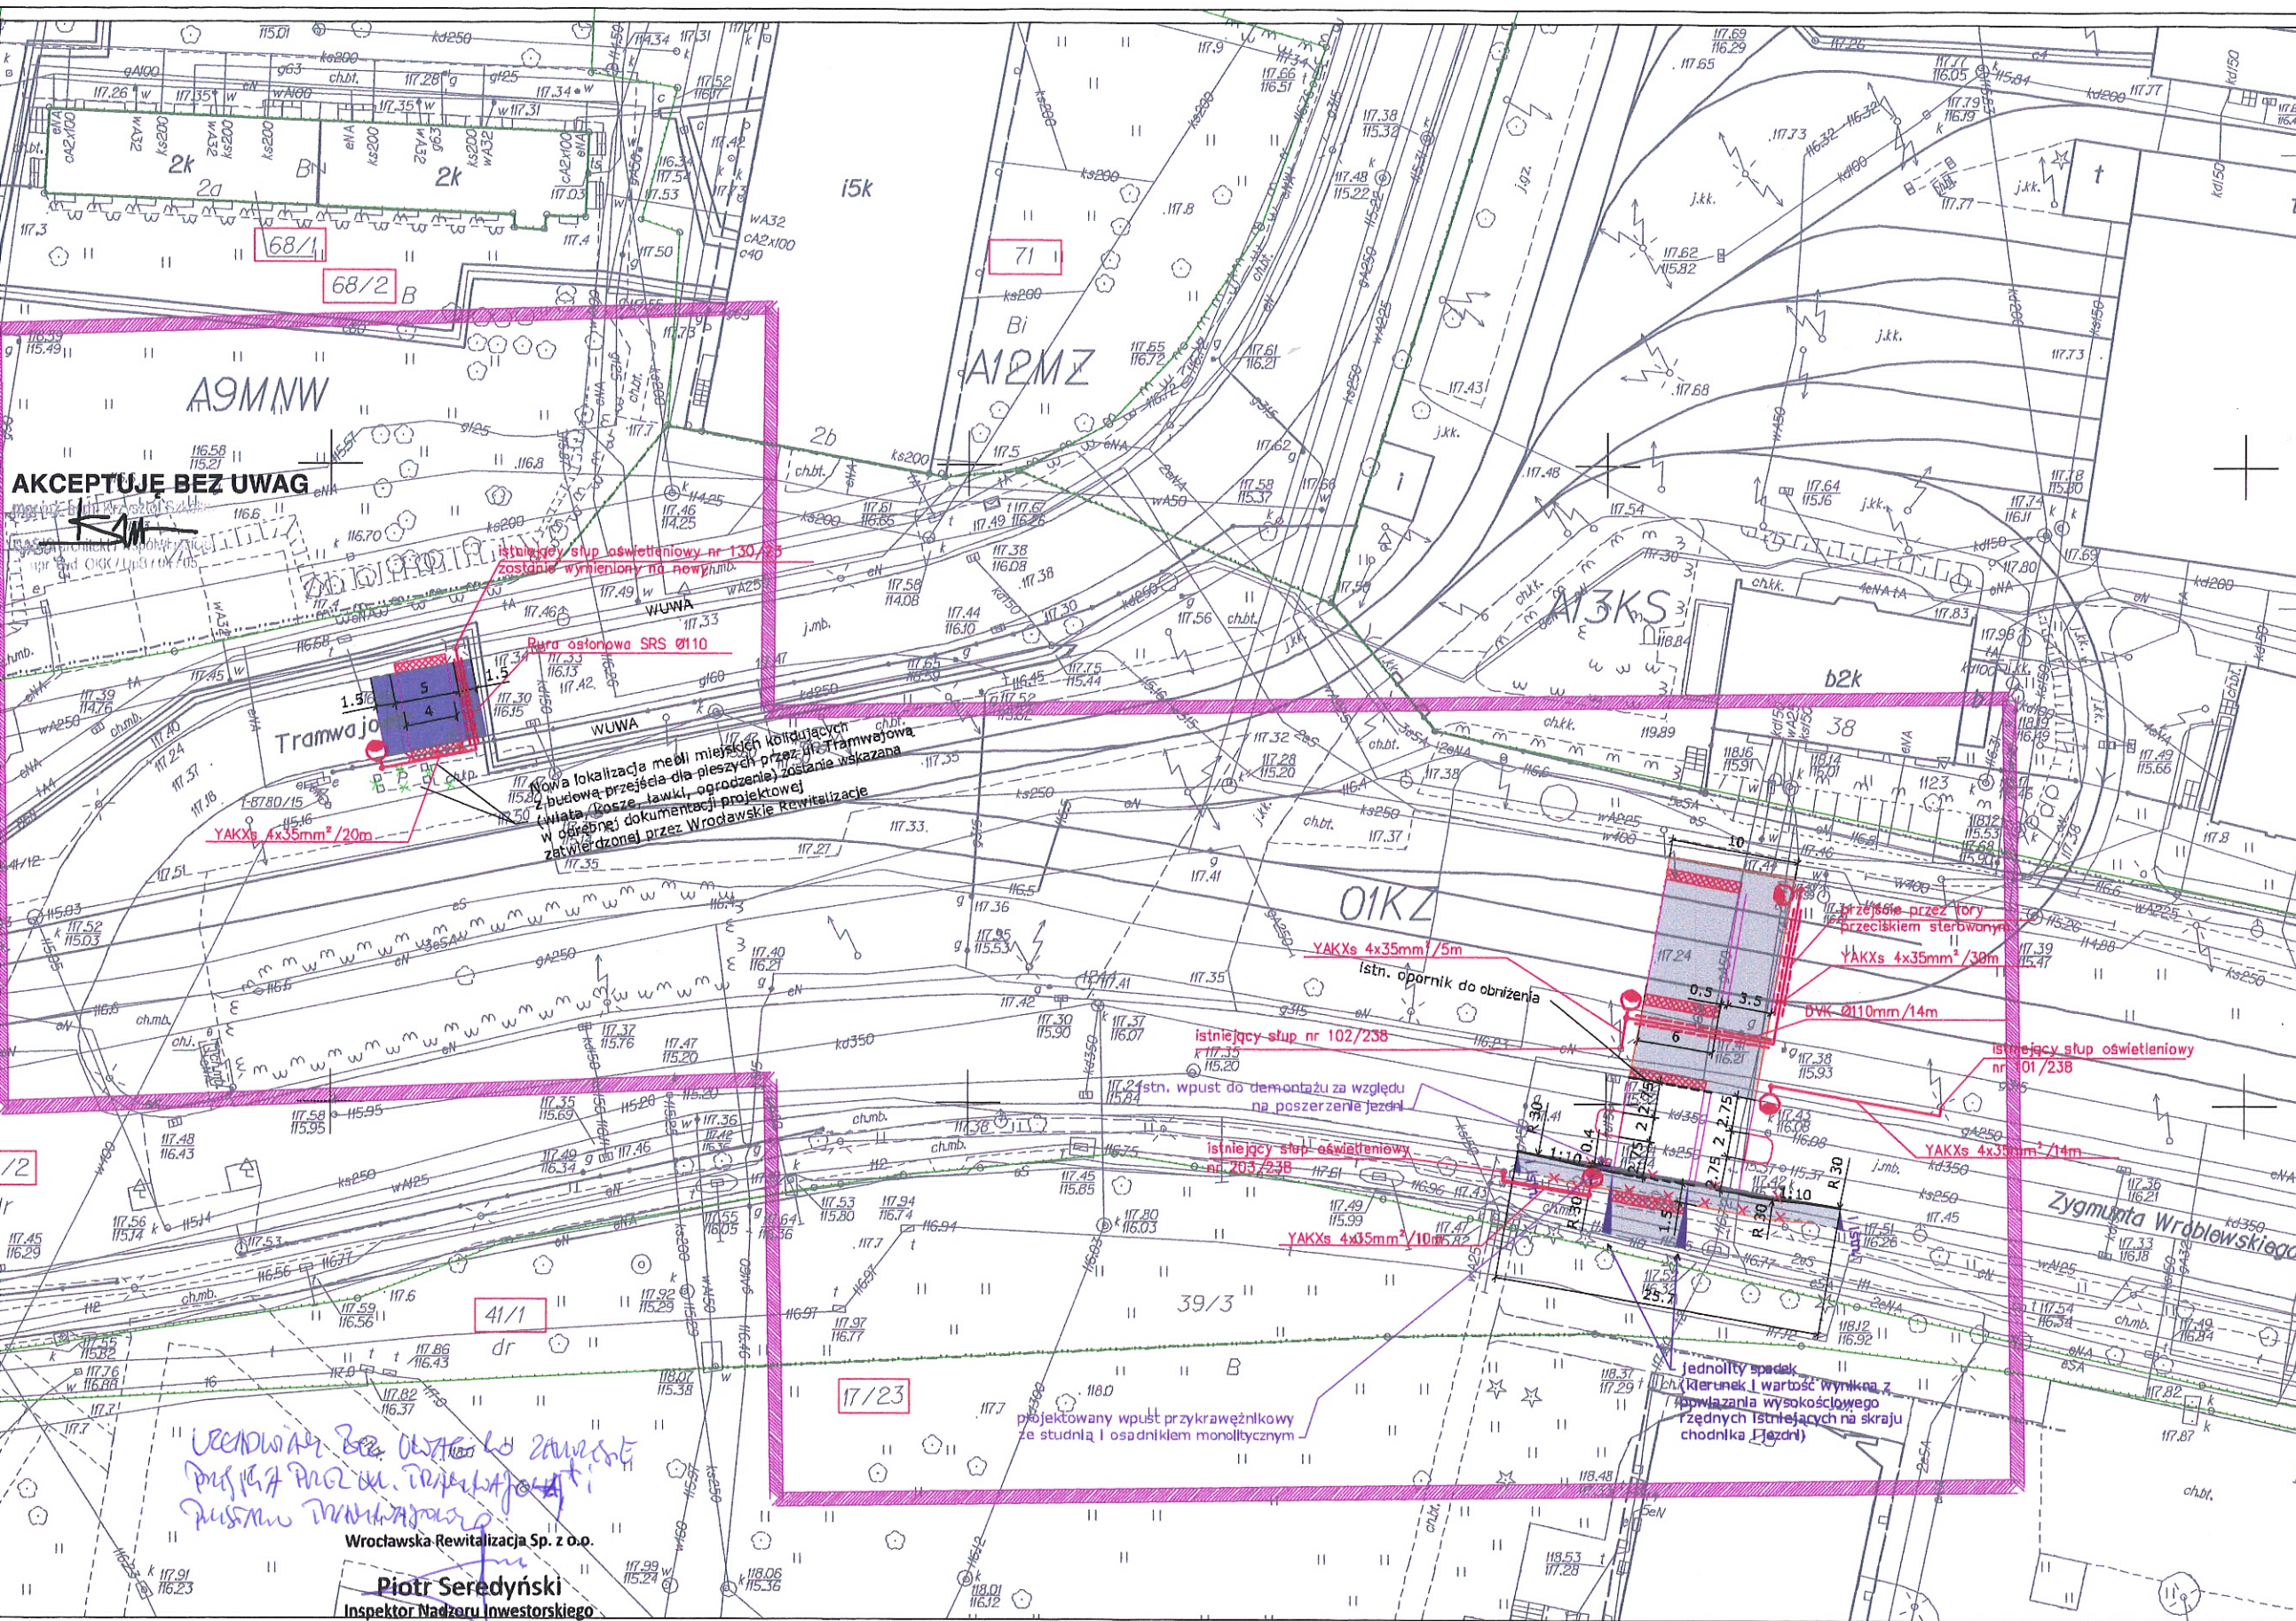

- OZNACZENIA:
- projektowane przejście dla pieszych i p
 - projektowane skosy najazdowe wyniesio
 - do demontażu
 - do przestawienia
 - istn. opornik do obniżenia do 0-2cm w
 - proj. obrzeże betonowe 8x30cm
 - proj. obramowanie nawierzchni z kostki
 - proj. ciąg pieszo-rowerowy/
 - proj. wyniesienia bitumiczne
 - proj. poszerzenie jezdni
 - proj. pas STOP:
 - proj. latarnie oraz kable oświetleniowe
 - proj. przesunięcie wpuści
 - numery i granice działek istniejących

BIURO PROJEKTÓW:
FRIED-POL Paweł F
ul. Kłodnicka 2, 54-218 W
tel. 071 727 10 02, e-mail: biuro

INWESTOR:
Gmina Wrocław reprezentowana p
ul. Długa 49, 53-633 Wrock

OBIEKT:
BUDOWA PRZEJŚĆ DLA PIESZYCH PRZY ZA
PRZEZ UL. TRAMWAJOWĄ I WRÓBLEWSKIEGO
ADRES INWESTYCJI/DZIAŁKA:
Wrocław, ul. Tramwajowa i ul. Wróblew
dz. nr 92/2, AM-4, obr. Dąbie

BRANŻA:
PB, IE, IS

ZESPÓŁ PROJEKTOWY		UPRAWNIENIA
GŁÓWNY PROJEKTANT		78/DOS/
Aleksandra Baczewska		DOS/BD/027
PROJEKTANT:		561/87/
Marek Mikita		cz. elektr.
PROJEKTANT:		DOS/IS/02
Janusz Mądry		
TYTUŁ RYSUNKU:		


PZT

SKALA:	DATA:	NR RYSUNKU:
1:500	01.2018	PB

MAPA DO CELÓW PROJEKTOWYCH

Skala 1:500
1. Układ współrzędnych 2000/19
2. Poziom: odniesienie "Krańskich 1989"
3. Ośrodek lokalizacji: oznaczono linię szrafurawą
4. Informacje o słabych gruntach na jej wpływ na zagospodarowanie gruntów.
Zakreślonych w granicach projektowanej inwestycji.
nie badano

Legenda:
- linie rozgraniczające tereny
KZ; MNW; KS - symbole terenów

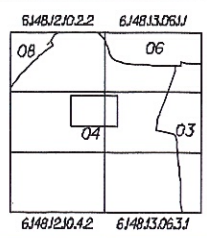

03 BISKUPIN
04 DĄBIE
06 SEPOLNO
08 ZALESIE

Nie wykazuje się istnienia w terenie innych
nie wykazanych na mapie urządzeń podziemnych
które nie były zgłoszone do inwentaryzacji
lub o których brak jest informacji
w istniejących brzoźwach.

Identyfikator zgłoszenia
ZKK17.TM6640.3362.2017
WROCLAW 4-1-2018

Opracowanie:
(wykano, podpis)
URZĄD GEODEZYJNO-PROJEKTOWE
"GEOTECH" Jacek Jakubik
54-050 Wrocław, ul. Walsztarna 82
tel. kom. 600 278 318
NIP 664-114-12-67, Reg. 000002540
Geodeta, uprawniony
(imie, nazwisko, nr uprawnień, podpis)
Artur Nowak, nr upr. 19464