PLAN SYTUACYJNY

1:500

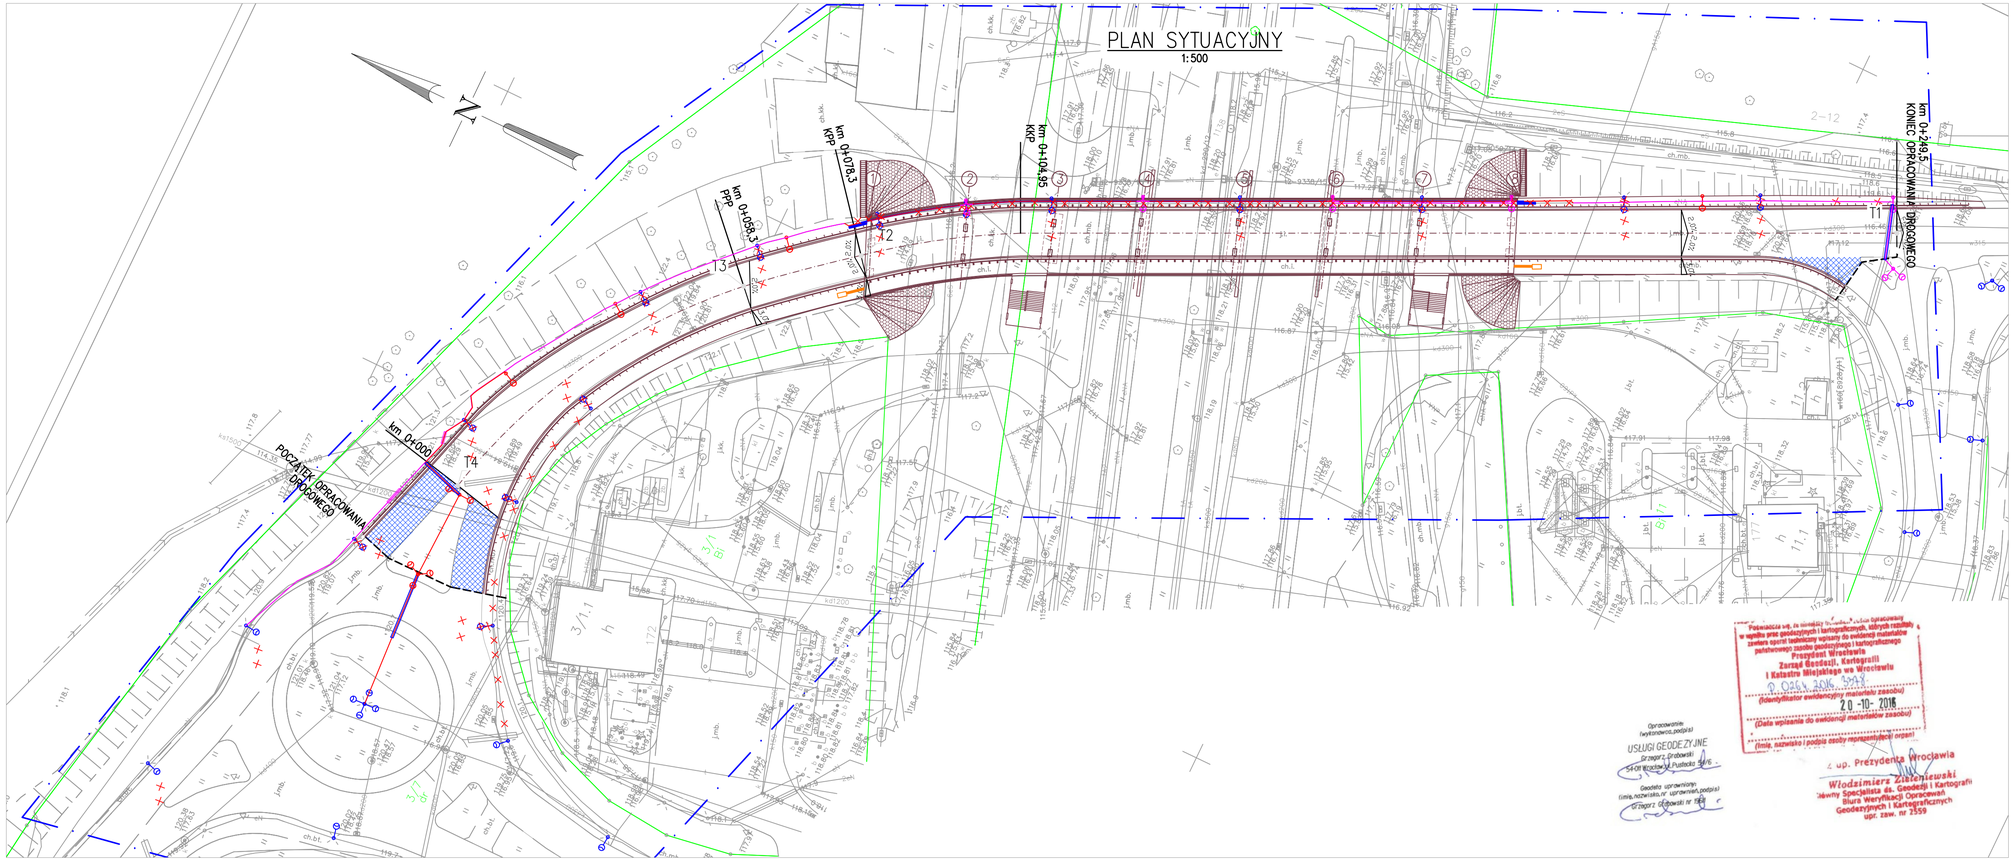

OPISY:

- GRANICE DZIAŁEK
- GRANICE AKTUALIZACJI MAPY
- DOWIĄZANIE DO NIWELETY ISTNIEJĄCEJ
- OBIEKT WRAZ Z DOJAZDAMI – STAN PROJEKTOWANY

ELEMENTY BRANŻOWE:

- ELEMENTY INFRASTRUKTURY TELETECHNICZNEJ
- ISTNIEJĄCA LATARNIA OŚWIETLENIA DROGOWEGO
- ISTNIEJĄCA LATARNIA OŚWIETLENIA DROGOWEGO DO WYMIANY
- PROJEKTOWANA LATARNIA OŚWIETLENIA DROGOWEGO
- ELEMENTY INFRASTRUKTURY DO USUNIĘCIA
- ELEMENTY LINII KABLOWYCH

Punkty tyczenia

Oznaczenie	X (E)*	Y (N)*
T1	6436578.057	5667733.285
T2	6436500.817	5667885.743
T3	6436487.863	5667900.977
T4	6436437.797	5667929.270

GF - MOSTY

Firma Inżynierska GF–MOSTY
Grzegorz Frej
ul. Dębowa 19
41–940 Piekary Śląskie
ul. Kościelna 63
41–103 Siemianowice Śląskie
www.gf–mosty.pl
e–mail: gfrej@gf–mosty.pl

INWESTOR: ZARZĄD DRÓG I UTRZYMANIA MIASTA
UL. DŁUGA 49
53–633 WROCŁAW

ZADANIE: Projekt remontu wiaduktu drogowego w ciągu ul.Kowalskiej nad ul.Bolesława Krzywoustego we Wrocławiu

OBIEKT: Wiadukt drogowy w ciągu ul.Kowalskiej nad ul.B.Krzywoustego

STADIUM: Projekt Wykonawczy

TOM: Branża inżynieryjno–drogowa

TYTUŁ RYSUNKU: PLAN SYTUACYJNY

RYSUNEK NR: 1

PROJEKTANT:	MGR INŻ. GRZEGORZ FREJ	UPR.BUD. 33/98	
SPRAWDZAJĄCY:	MGR INŻ. JAN MALORDY	UPR.BUD. SLK/1054/POOM/07	
AUTOR OPRACOWANIA:	MGR INŻ. MAREK KOZIELSKI	UPR.BUD. SLK/6752/PWBM/16	

SKALA: 1:500

DATA: LISTOPAD 2016