
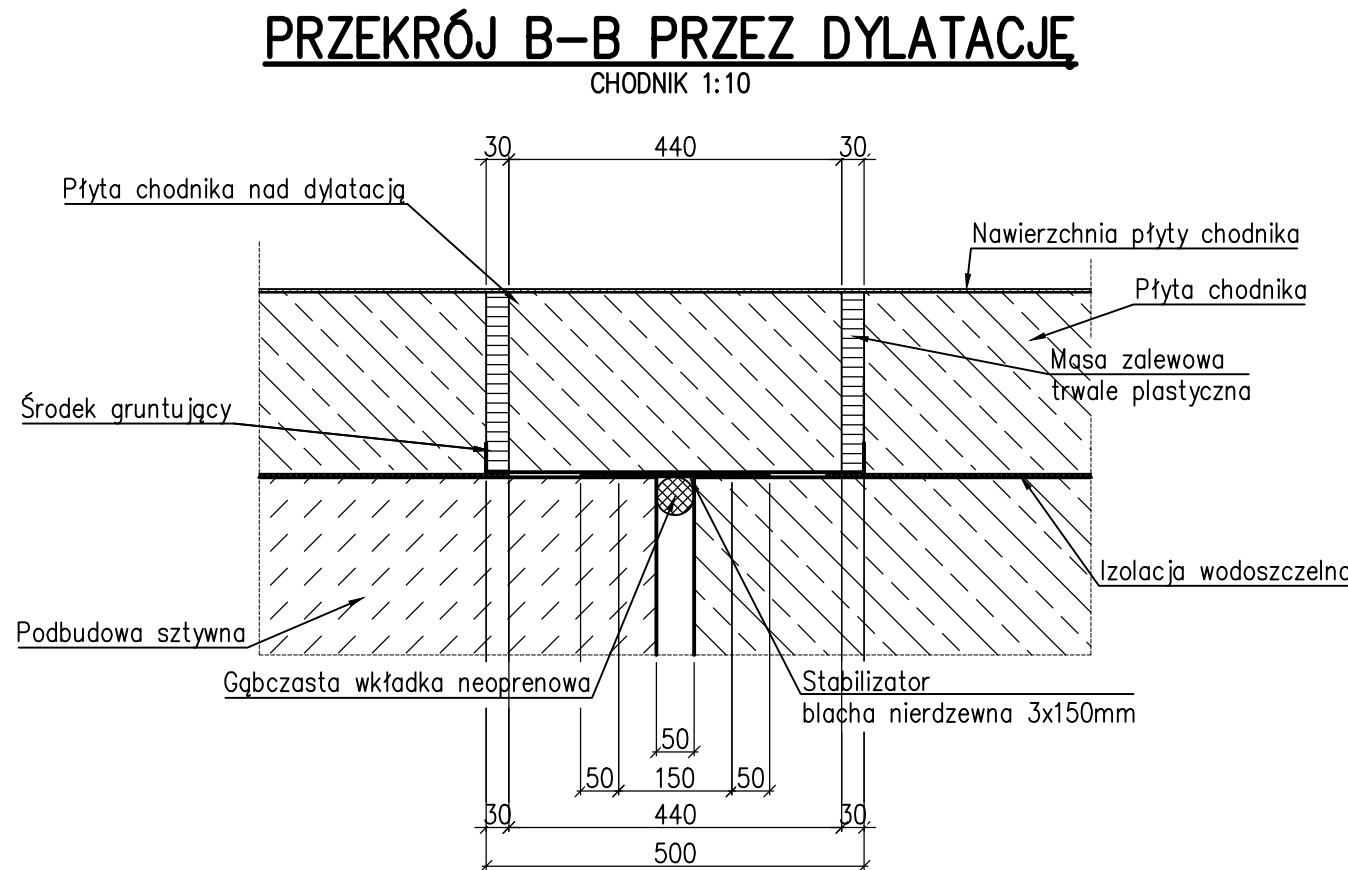
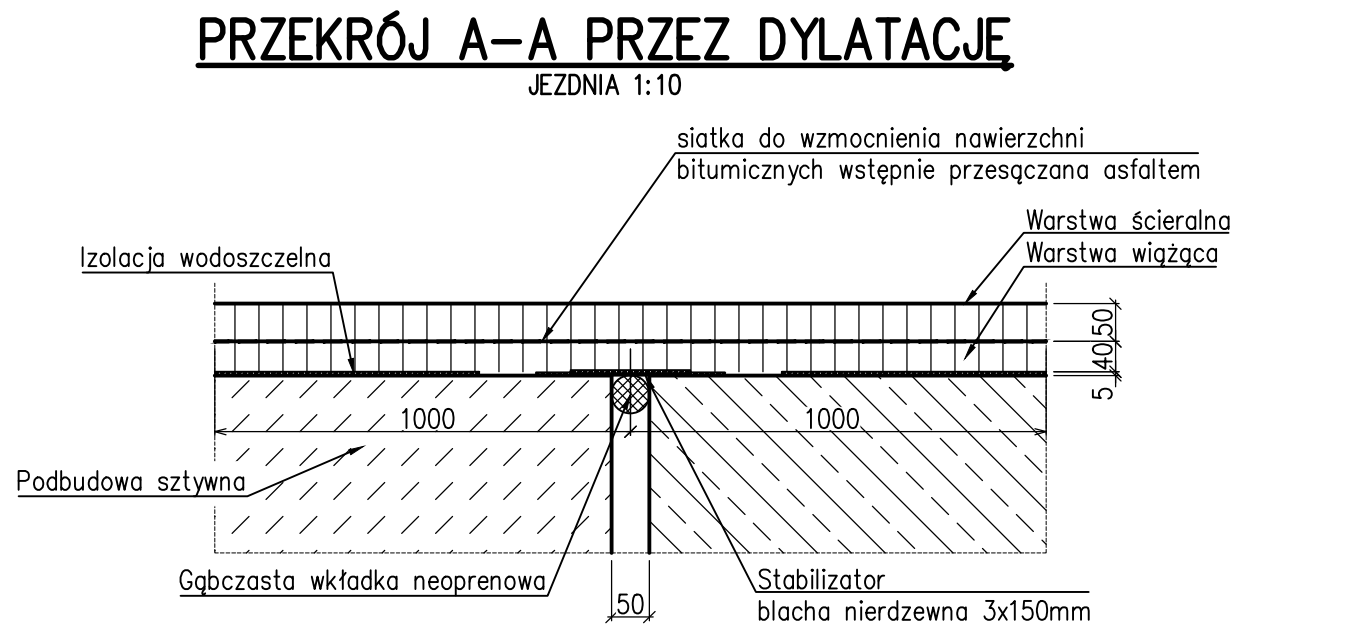


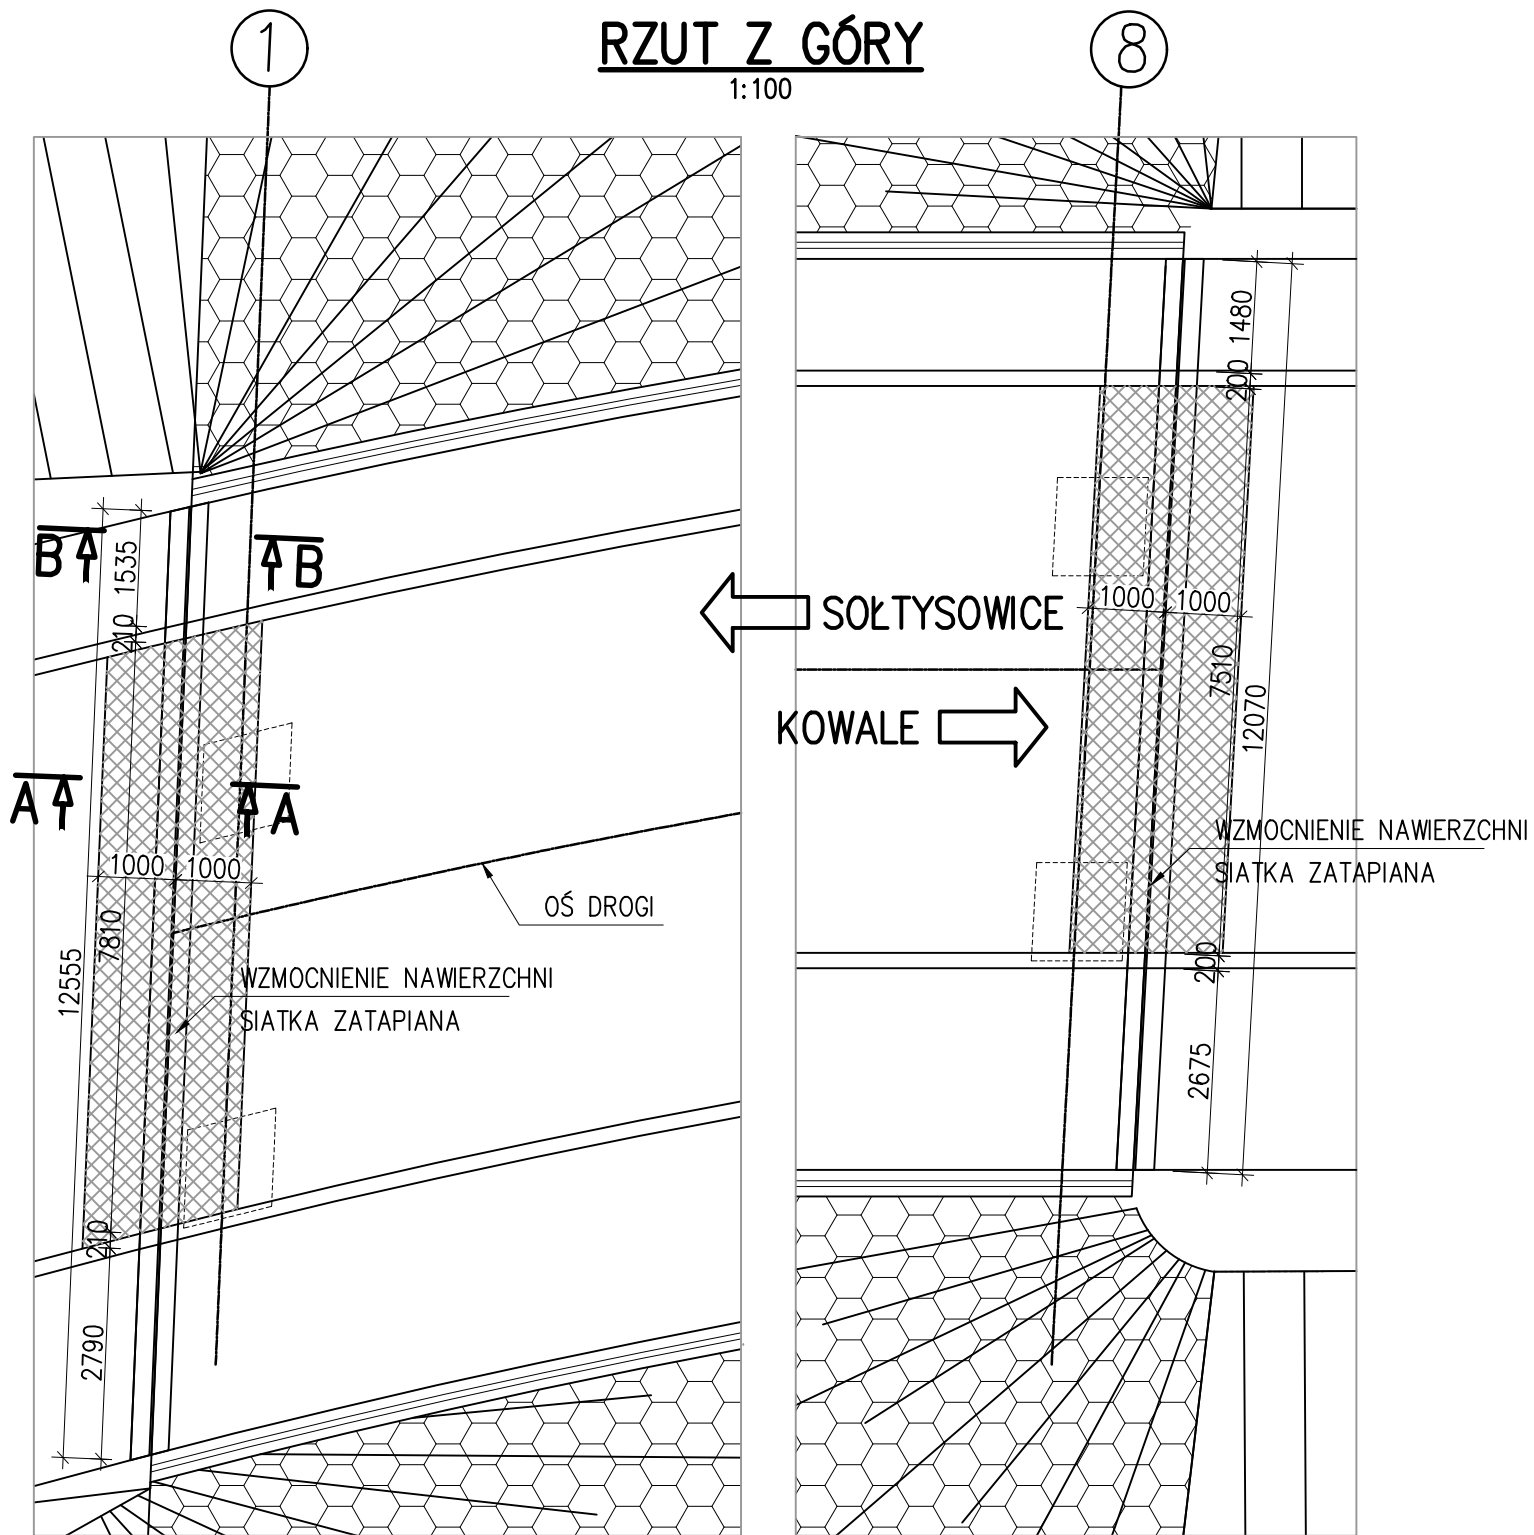

Dylatacja
Zestawienie materiałów

1. Siatka wzmacniająca	32m ²
2. Blacha nierdzewna 3x150	87kg
3. Głęboka wkładka neoprenowa	25mb

		Firma Inżynierska GF—MOSTY Grzegorz Frej ul. Dębowa 19 41—940 Piekary Śląskie ul. Kościelna 63 41—103 Siemianowice Śląskie www.gf—mosty.pl e—mail: gfrej@gf—mosty.pl	
INWESTOR:		ZARZĄD DRÓG I UTRZYMANIA MIASTA UL. DŁUGA 49 53—633 WROCŁAW	
ZADANIE:		Projekt remontu wiaduktu drogowego w ciągu ul.Kowalskiej nad ul.Bolesława Krzywoustego we Wrocławiu	
OBIEKT:		Wiadukt drogowy w ciągu ul.Kowalskiej nad ul.B.Krzywoustego	
STADIUM:		Projekt Wykonawczy	
TOM:		Branża inżynieryjno—drogowa	
TYTUŁ RYSUNKU:			RYСУNEK NR:
DYLATACJE			10
PROJEKTANT:	MGR INŻ. GRZEGORZ FREJ	UPR.BUD. 33/98	SKALA:
SPRAWDZAJĄCY:	MGR INŻ. JAN MALORDY	UPR.BUD. SLK/1054/P00M/07	1:100 1:10
AUTOR OPRACOWANIA:	MGR INŻ. MAREK KOZIELSKI	UPR.BUD. SLK/6752/PWBM/16	DATA: LISTOPAD 2016