


Podstawa słupa


W PRZYPADKU ZASTOSOWANIA PODSTAWY INNEGO TYPU
KONIECZNA JEST ADAPTACJA WSPORNIKÓW

1:10

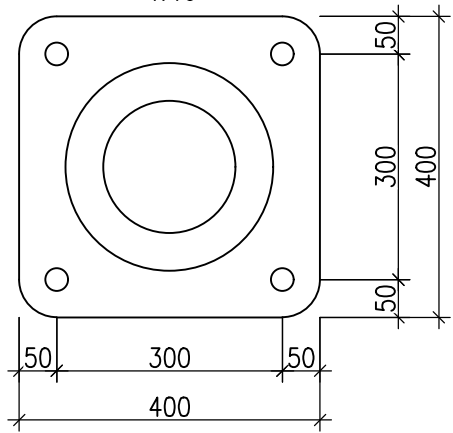


RZUT

1:10

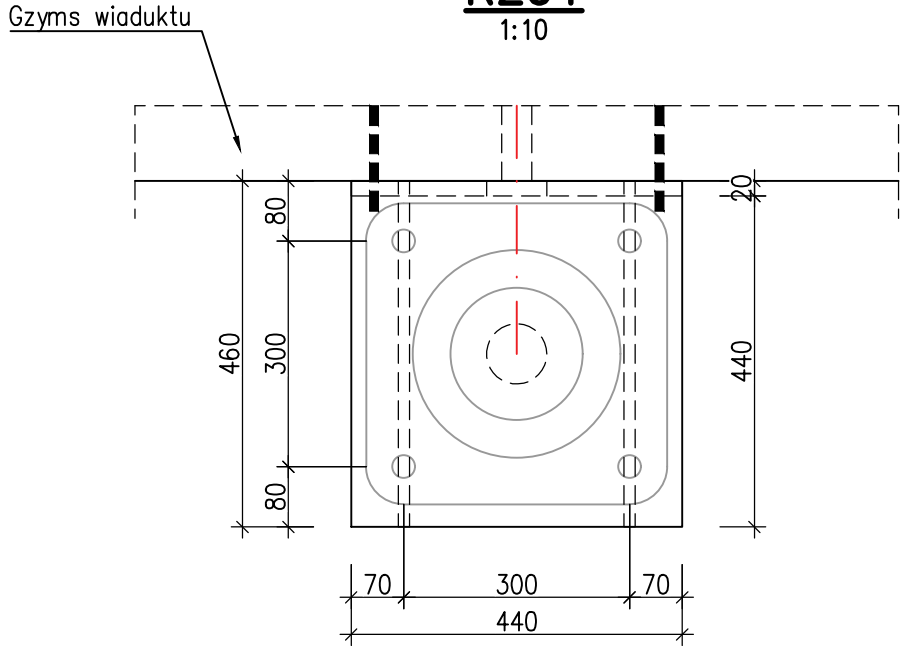





A-A

1:10

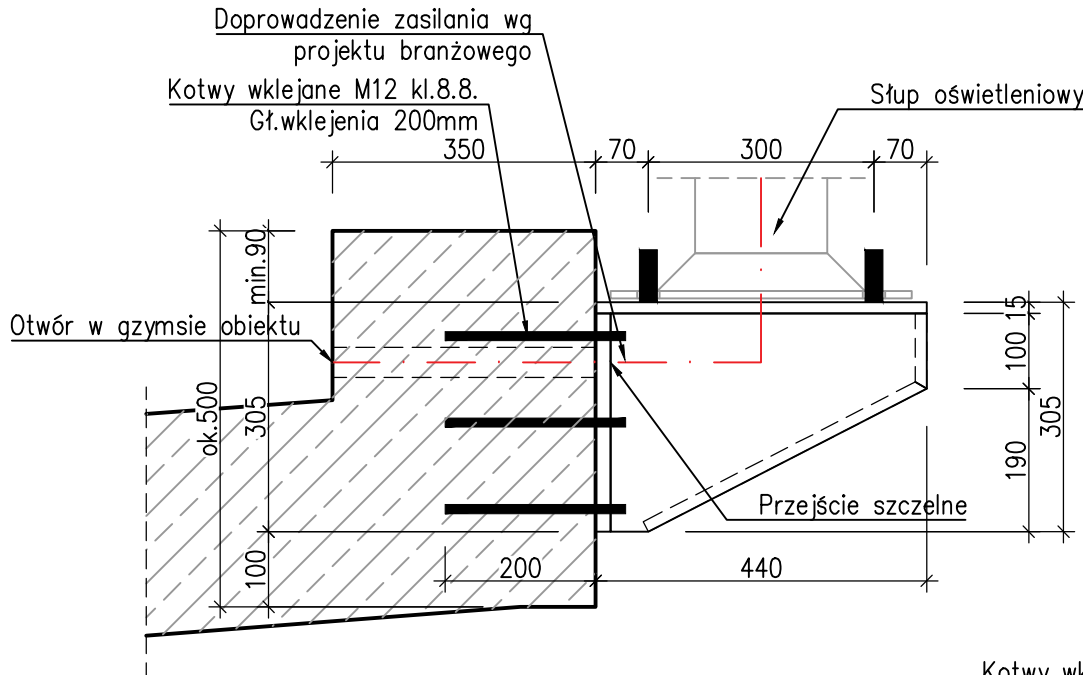

WIDOK Z PRZODU

1:10

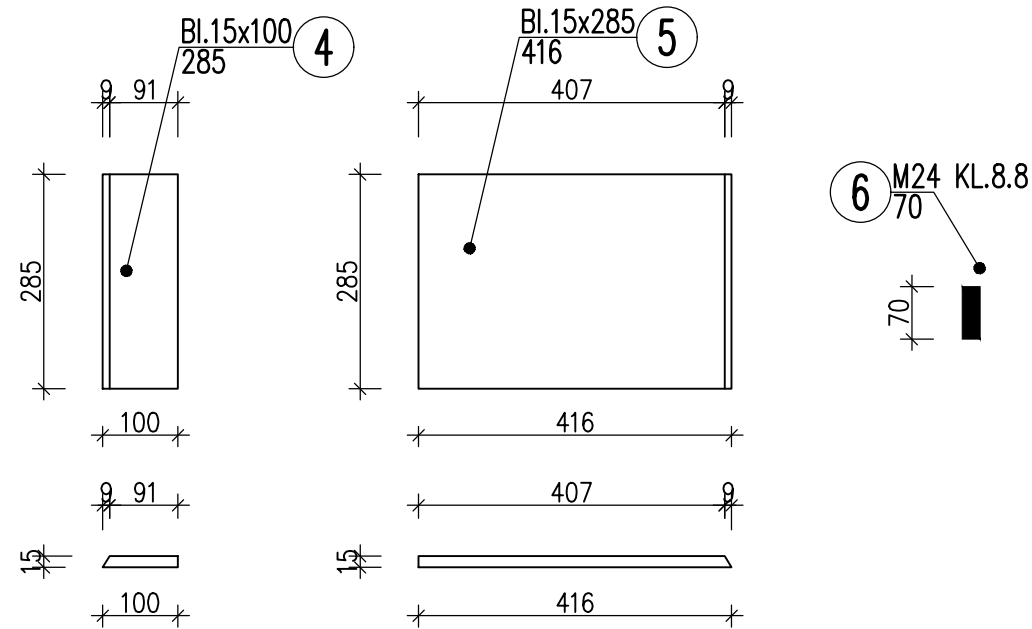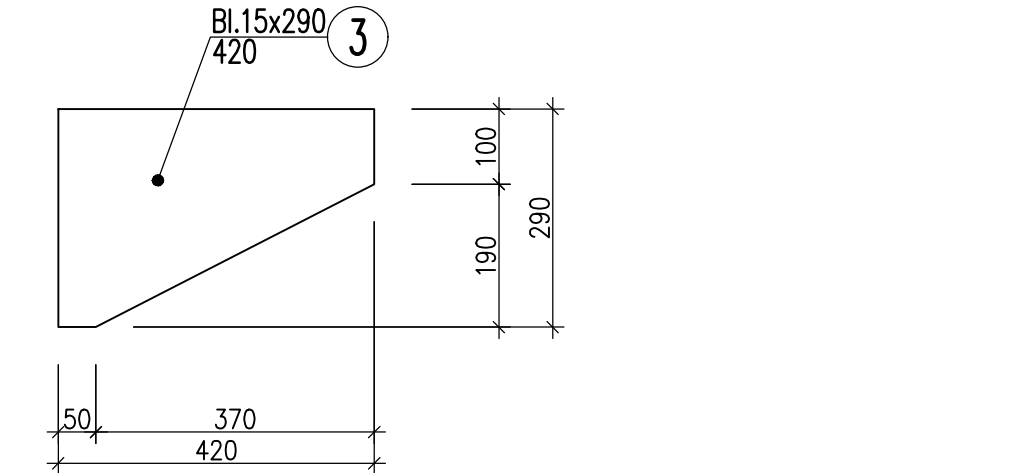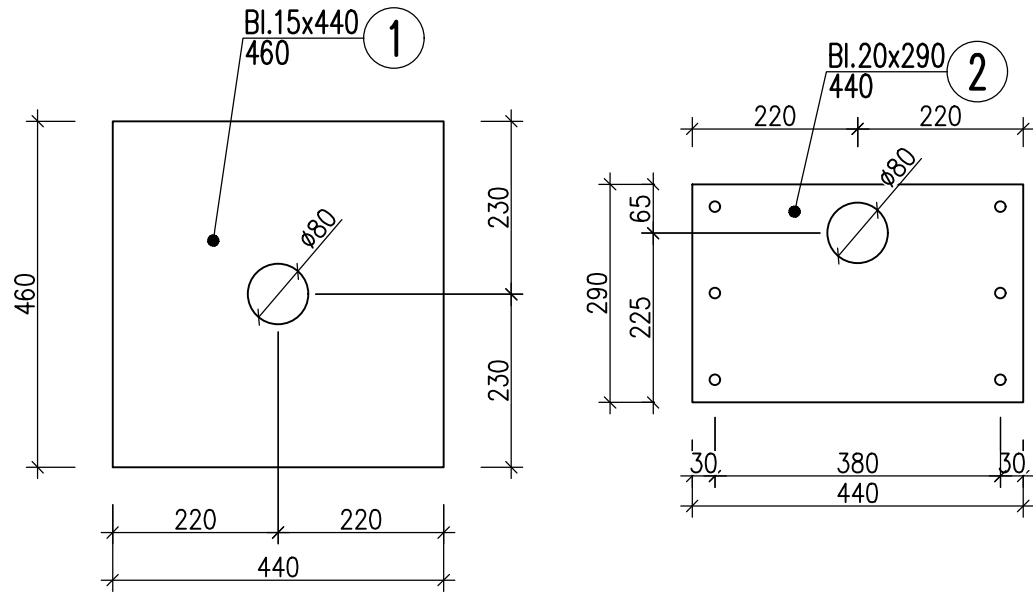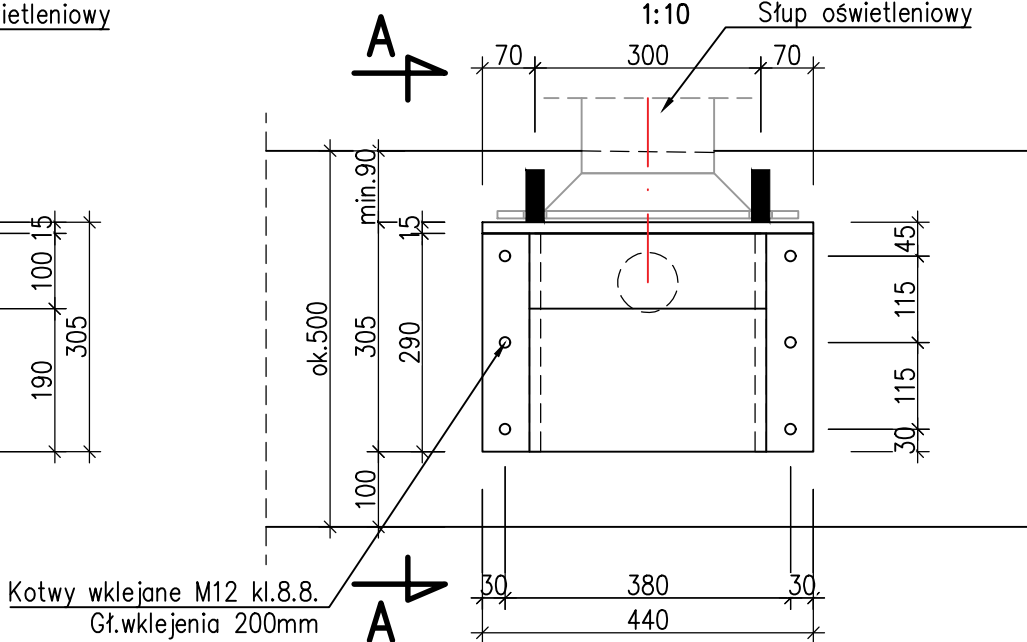

LEGENDA / UWAGI:

- Niniejszy rysunek rozpatrywać łącznie z całą dokumentacją.
- Integralną częścią dokumentacji jest Opis Techniczny oraz Specyfikacje Techniczne.
- Ochrona antykorozyjna ocynk + zestaw malarski 240um.


Nr pozycji	Liczba [szt]	Przedmiot	Długość [mm]	Masa [kg]		Powierzchnia malowania [m²]	Gatunek materiału	Uwagi
				1 szt.	całkowita			
1	2	3	4	5	6	7	8	9
Element: WSPORNIK								
1	1	Bl.15x440	460	23.83	23.83	0.42	St3S	
2	1	Bl.20x290	440	20.03	20.03	0.27	St3S	
3	2	Bl.15x290	420	14.34	28.68	0.51	St3S	
4	1	Bl.15x100	285	3.36	3.36	0.07	St3S	
5	1	Bl.15x285	416	13.96	13.96	0.25	St3S	
6	4	M24 KL.8.8	70	0.27	1.08	0.02	St3S	
Suma dla: WSPORNIK				1 szt.		90.94 kg	1.54 m²	
Wykonać:				4 szt.		363.76 kg	6.16 m²	
Masa Sumaryczna dla Rysunku								364 kg
Dodatek do Masy Sumarycznej – 1.8 %								7 kg
Masa Całkowita dla Rysunku								371 kg
Powierzchnia Malowania dla Rysunku								6.2 m²

Kotwy wklejane M12 kl.8.8: 4x6=24szt.

B-B

KONSTRUKCJA STALOWA



1:10

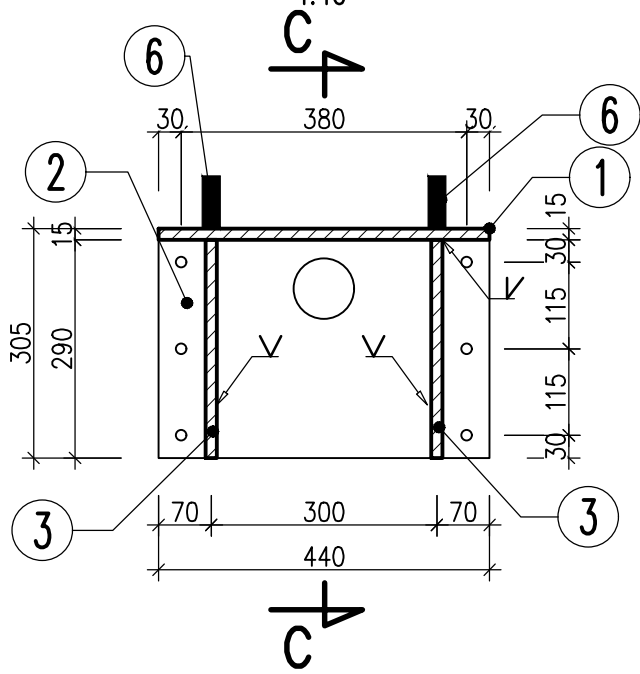

C-C

KONSTRUKCJA STALOWA

1:10

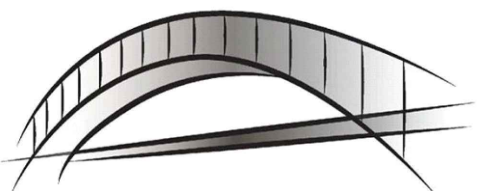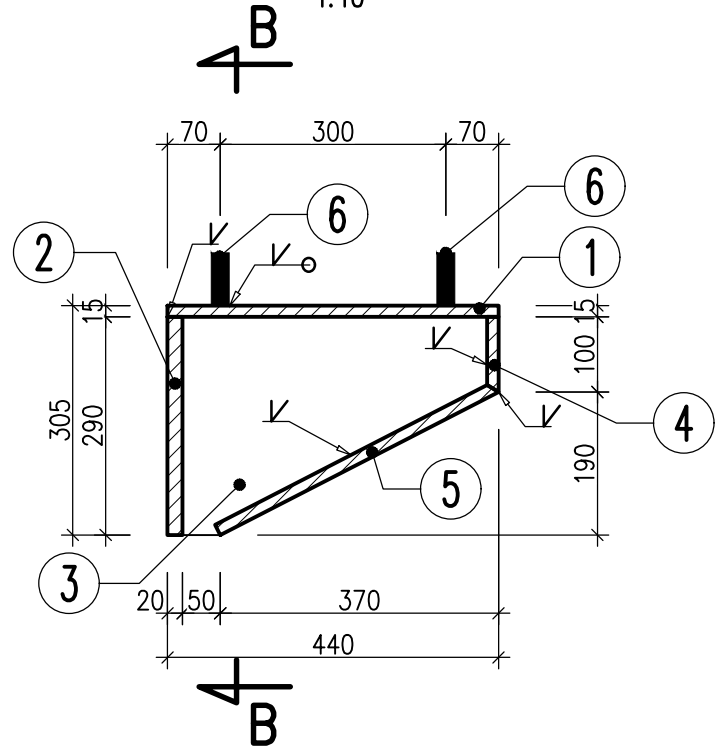

Firma Inżynierska GF—MOSTY
Grzegorz Frej
ul. Dębowa 19
41—940 Piekary Śląskie
ul. Kościelna 63
41—103 Siemianowice Śląskie
www.gf—mosty.pl
e—mail: gfrej@gf—mosty.pl

INWESTOR: ZARZĄD DRÓG I UTRZYMANIA MIASTA
UL. DŁUGA 49
53—633 WROCŁAW

ZADANIE: Projekt remontu wiaduktu drogowego w ciągu ul.Kowalskiej
nad ul.Bolesława Krzywoustego we Wrocławiu

OBIEKT: Wiadukt drogowy w ciągu ul.Kowalskiej nad ul.B.Krzywoustego

STADIUM: Projekt Wykonawczy

TOM: Branża inżynieryjno—drogowa

TYTUŁ RYSUNKU: WSPORNIKI POD LARTARNIE

RYSEUNEK NR:
15

PROJEKTANT: MGR INŻ. GRZEGORZ FREJ UPR.BUD. 33/98

SPRAWDZAJĄCY: MGR INŻ. JAN MALORDY UPR.BUD. SLK/1054/P00M/07

AUTOR OPRACOWANIA: MGR INŻ. MAREK KOZIELSKI UPR.BUD. SLK/6752/PWBM/16

SKALA:
1:10
DATA:
LISTOPAD
2016