

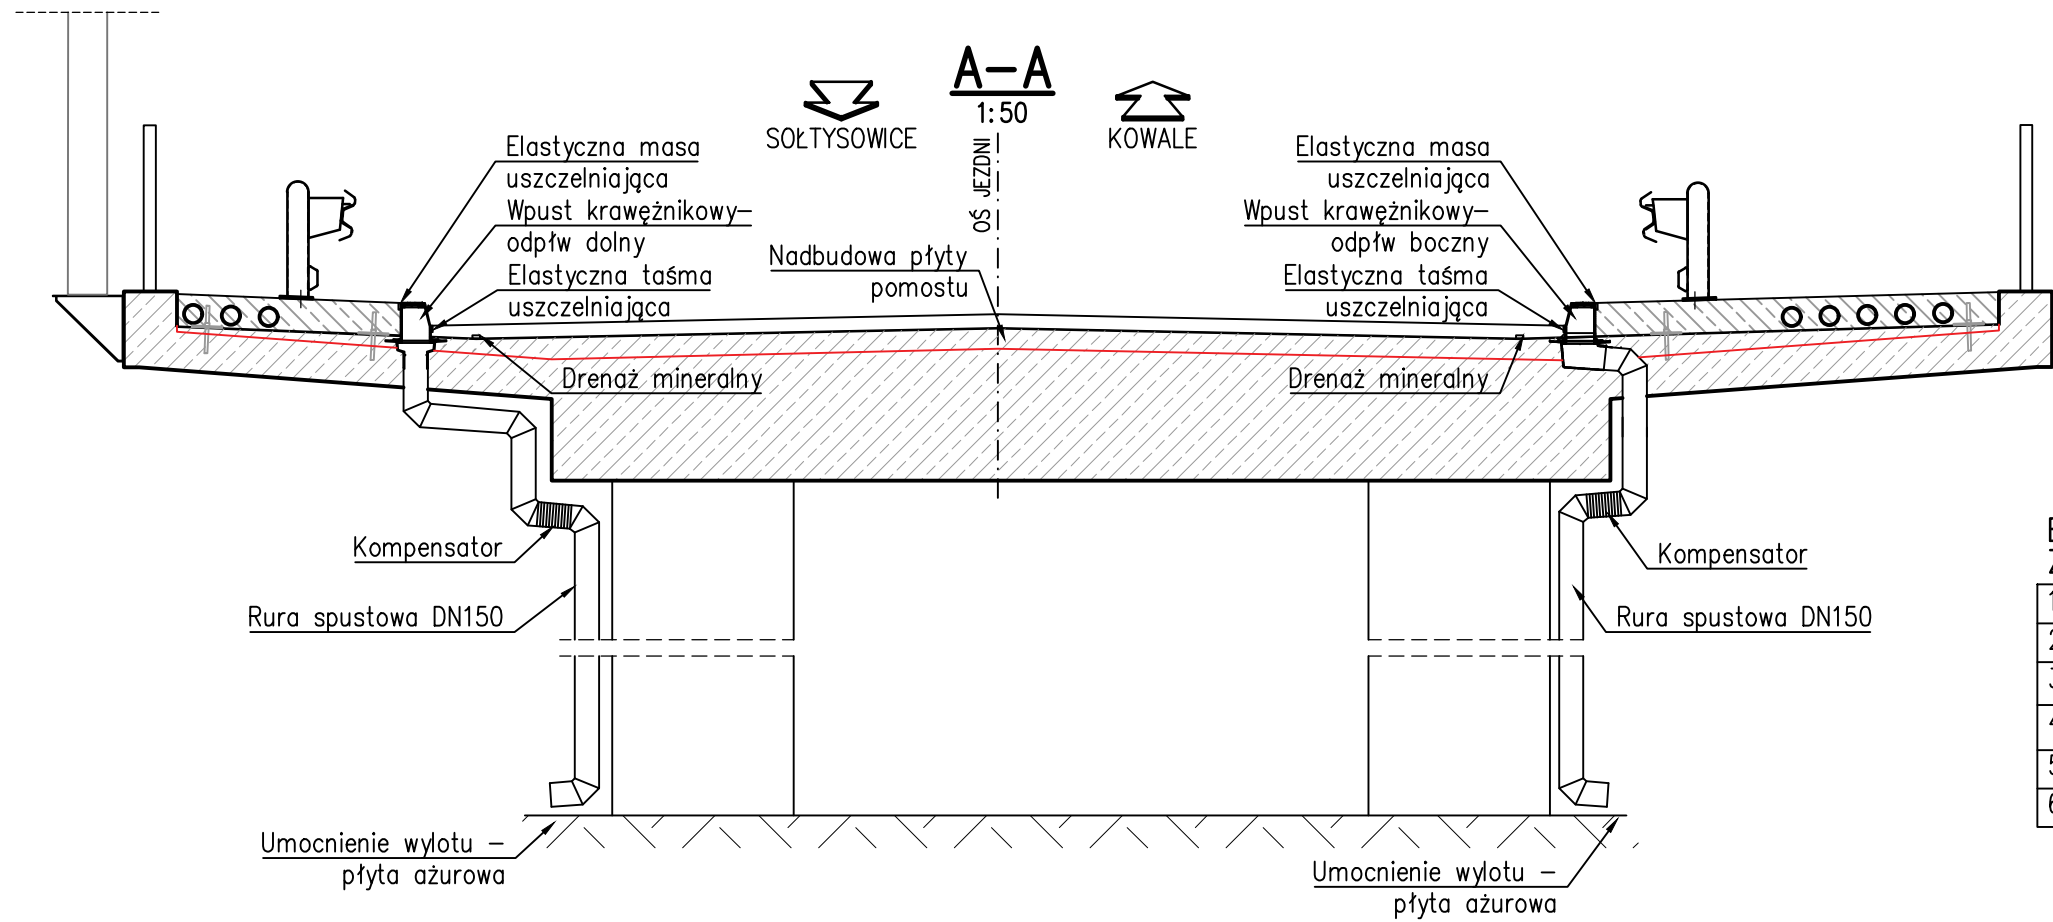


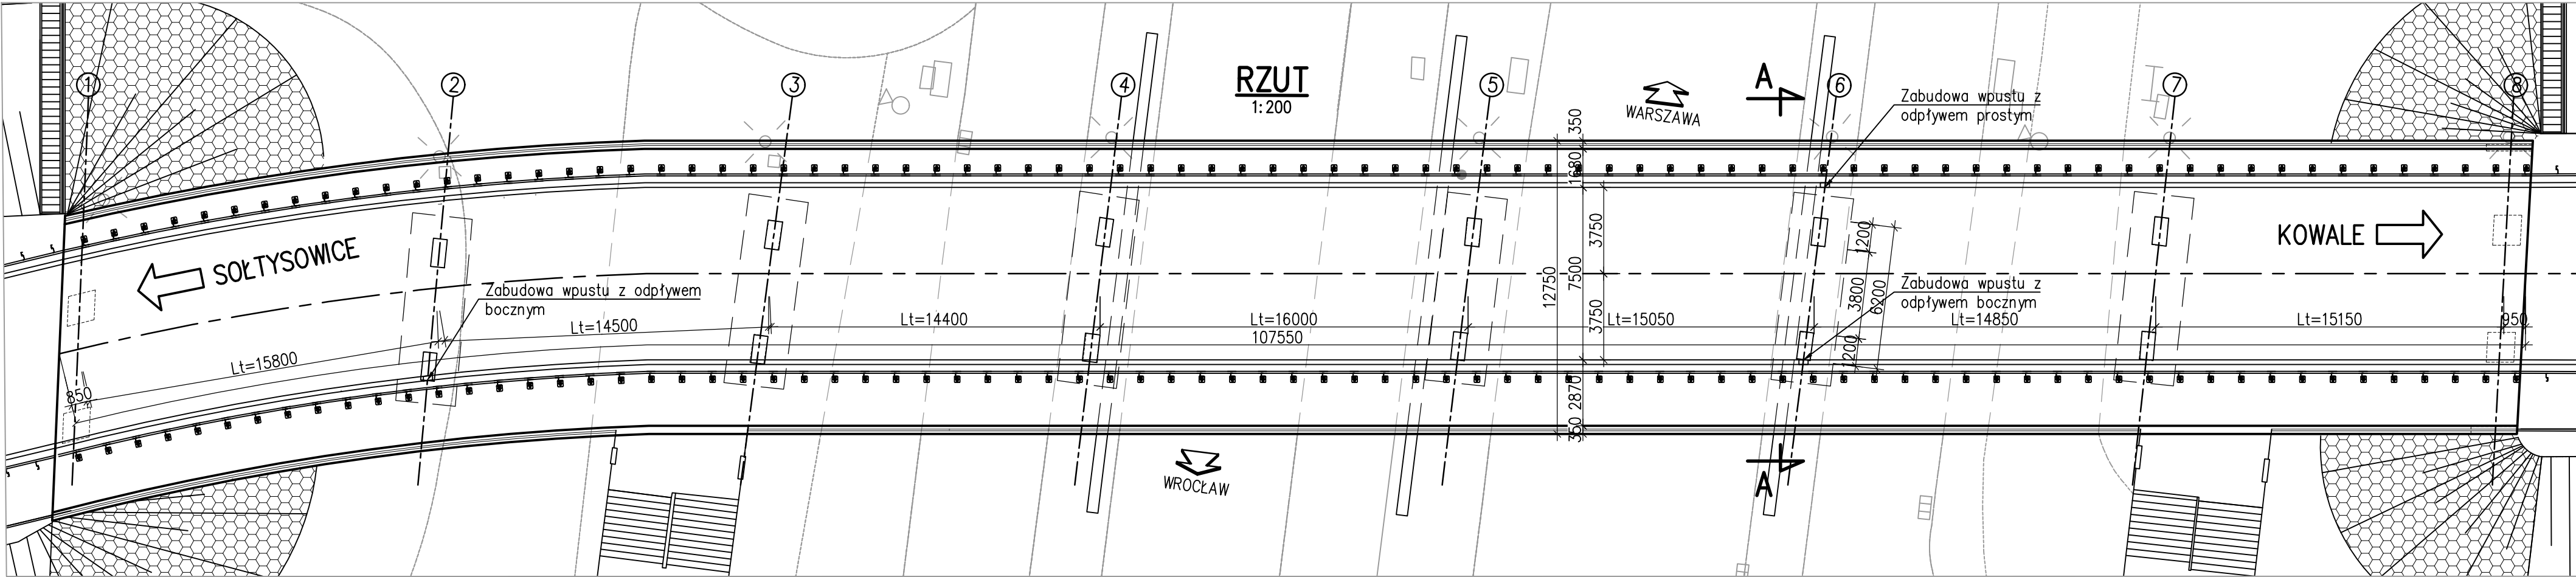

Elementy odwodnienia
Zestawienie materiałów

1. Wpust krawężnikowy - odp.boczny	2 szt.
2. Wpust krawężnikowy - odp.prosty	1 szt.
3. Kompensator	2 szt.
4. Rura spustowa DN150	15m
5. Płyty ażurowe	2m ²
6. Drenaż mineralny	232mb

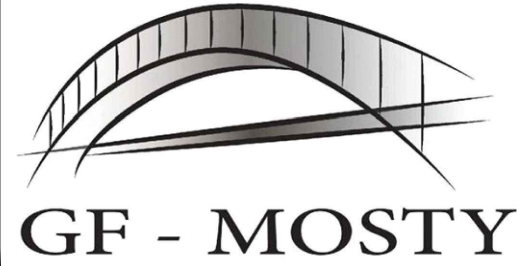

Firma Inżynierska GF-MOSTY
Grzegorz Frej
ul. Dębowa 19
41-940 Piekary Śląskie
ul. Kościelna 63
41-103 Siemianowice Śląskie
www.gf-mosty.pl
e-mail: gfrej@gf-mosty.pl

INWESTOR: ZARZĄD DRÓG I UTRZYMANIA MIASTA
UL. DŁUGA 49
53-633 WROCŁAW

ZADANIE: Projekt remontu wiaduktu drogowego w ciągu ul.Kowalskiej
nad ul.Bolesława Krzywoustego we Wrocławiu

OBIEKT: Wiadukt drogowy w ciągu ul.Kowalskiej nad ul.B.Krzywoustego

STADIUM: Projekt Wykonawczy

TOM: Branża inżynieryjno-drogowa

TYTUŁ RYSUNKU:	ELEMENTY ODWODNIENIA	RYСУNEK NR:	09
----------------	----------------------	-------------	----

PROJEKTANT:	MGR INŻ. GRZEGORZ FREJ	UPR.BUD. 33/98	SKALA:
SPRAWDZAJĄCY:	MGR INŻ. JAN MALORDY	UPR.BUD. SLK/1054/P00M/07	1:200 1:50
AUTOR OPRACOWANIA:	MGR INŻ. MAREK KOZIELSKI	UPR.BUD. SLK/6752/PWBM/16	DATA: LISTOPAD 2016