

DOKUMENTACJA TECHNICZNA

***Projekt organizacji ruchu wraz z korektami układu
drogowego dopuszczający kontraruch rowerowy
na wybranych ulicach w strefach ruchu
uspokojonego we Wrocławiu
Zadanie nr 6: Mochneckiego – od Kamieńskiego
do Romanowskiego***

Zamawiający: **Gmina Wrocław**
pl. Nowy Targ 1-8
50-141 Wrocław

Zarząd Dróg i Utrzymania Miasta
Ul. Długa 49
53-633 Wrocław



Działki, na których zlokalizowana jest inwestycja:

Jednostka ewidencyjna: 026401_1
Gmina: Wrocław
Obręb: 0050 Karłowice
Arkusz mapy: 5
Działki nr: 5/2; 10

Arkusz mapy: 4
Działki nr: 43/3

ZESPÓŁ PROJEKTOWY			
STANOWISKO	IMIĘ I NAZWISKO	NUMER UPRAWNIEŃ	PODPIS
Projektant	mgr inż. Robert CYRKIEL	WKP/0086/POOD/08	
Opracował	inż. Natalia GÓRNA	-	
	mgr inż. Sławomira PRUCHNIEWICZ	-	
Sprawdzający	mgr inż. Wojciech SULIKOWSKI	WKP/0301/POOD/13	

Egzemplarz nr **1**

Poznań, styczeń 2020 r.

SPIS TREŚCI

1. Przedmiot opracowania	3
2. Zakres i cel opracowania	3
3. Zamawiający	3
4. Jednostka projektowa	3
5. Podstawa opracowania	3
6. Stan istniejący	4
6.1. Opis stanu istniejącego	4
6.2. Dokumentacja fotograficzna stanu istniejącego	4
7. Stan projektowany	6
7.1. Remont nawierzchni	6
7.2. Konstrukcja nawierzchni bitumicznej	6
7.3. Konstrukcja nawierzchni z betonowej kostki brukowej	6
7.4. Obramowanie nawierzchni	6
7.5. Odwodnienie	6
7.6. Zieleń	7
8. Wykaz załączników graficznych	8
Rys. 1. <i>Plan orientacyjny</i> w skali 1:10 000	
Rys. 2. <i>Plan sytuacyjny</i> w skali 1:250	
9. Uzgodnienie – Miejski Konserwator Zabytków we Wrocławiu	11
10. Uzgodnienie – Dolnośląski Wojewódzki Konserwator Zabytków we Wrocławiu	14
11. Uzgodnienie – Zarząd Dróg i Utrzymania Miasta we Wrocławiu	15
12. Uzgodnienie – Zarząd Zieleni Miejskiej we Wrocławiu	16

1. Przedmiot opracowania

Przedmiotem opracowania jest dokumentacja dotycząca zadania *Projekt organizacji ruchu wraz z korektami układu drogowego dopuszczający kontraruch rowerowy na wybranych ulicach w strefach ruchu uspokojonego we Wrocławiu.*

Zadanie nr 6: Mochneckiego – od Kamieńskiego do Romanowskiego.

2. Zakres i cel opracowania

W zakres niniejszego opracowania wchodzi:

- część opisowa,
- część rysunkowa.

Projekt obejmuje wykonanie remontu istniejącej nawierzchni bitumicznej oraz nawierzchni z betonowej kostki brukowej, a także wykonanie poszerzenia ww. nawierzchni, w związku ze zmianą stałej organizacji ruchu na ulicy Mochneckiego oraz na ulicy Kamieńskiego i Romanowskiego w obrębie skrzyżowania z ulicą Mochneckiego.

Niniejszą dokumentację opracowano w celu złożenia jako załącznik do *Zgłoszenia zamiaru wykonania robót budowlanych.*

3. Zamawiający

Gmina Wrocław
pl. Nowy Targ 1-8
50-141 Wrocław

Zarząd Dróg i Utrzymania Miasta
Ul. Długa 49
53-633 Wrocław



Z D I U M
ZARZĄD DRÓG I UTRZYMANIA MIASTA

4. Jednostka projektowa

SD PROJEKT s.c.
ul. Szymborska 10/8
60-254 Poznań
tel./fax 61 847 38 06
e-mail: biuro@sdprojekt.pl



Projektant:	mgr inż. Robert CYRKIEL
Opracowała:	inż. Natalia GÓRNA mgr inż. Sławomira PRUCHNIEWICZ
Sprawdzający:	mgr inż. Wojciech SULIKOWSKI

5. Podstawa opracowania

- Umowa nr TXU/EIR/167/135/2019 zawarta w dniu 26.06.2019 r. pomiędzy Gminą Wrocław a biurem projektowym SD PROJEKT s.c.
- Ustawa z dnia 7 lipca 1994 r. Prawo budowlane (tekst jednolity Dz.U. 2019 poz. 1186)
- Rozporządzenie Ministra Transportu i Gospodarki Morskiej z dnia 2 marca 1999 r. w sprawie warunków technicznych, jakim powinny odpowiadać drogi publiczne i ich usytuowanie
- Wizja lokalna

6. Stan istniejący

6.1. Opis stanu istniejącego

Inwestycja polega na wykonaniu remontu istniejącej nawierzchni bitumicznej oraz nawierzchni z betonowej kostki brukowej, a także wykonaniu poszerzenia ww. nawierzchni w celu dopuszczenia ruchu rowerowego.

Ulica Mochneckiego objęta niniejszym opracowaniem jest drogą gminną nr 106674D o szerokości jezdni wynoszącej około 4,5 m i nawierzchni bitumicznej. Po obu stronach ulicy Mochneckiego zlokalizowane są chodniki o nawierzchni z betonowej kostki brukowej oraz betonowych płytek chodnikowych.

Ulica Kamieńskiego jest drogą gminną nr 106601D o nawierzchni bitumicznej i szerokości jezdni wynoszącej około 7 m. Wzdłuż przedmiotowego odcinka, po obu stronach ulicy Kamieńskiego znajdują się pasy zieleni, na których rosną drzewa i krzewy. Po południowo-wschodniej stronie jezdni zlokalizowany jest chodnik o nawierzchni bitumicznej. Natomiast po północno-zachodniej stronie znajduje się chodnik o nawierzchni z betonowej kostki brukowej oraz ścieżka rowerowa o nawierzchni bitumicznej. Istniejące chodniki są ze sobą skomunikowane za pomocą istniejącego w ciągu ul. Kamieńskiego przejścia dla pieszych. W ciągu ulicy Kamieńskiego usytuowana jest również zatoka autobusowa oraz pasy postojowe.

6.2. Dokumentacja fotograficzna stanu istniejącego



Fot. 1. Istniejąca nawierzchnia po wschodniej stronie przejścia dla pieszych na ul. Kamieńskiego



Fot. 2. Istniejąca nawierzchnia przy skrzyżowaniu z ul. Mochanickiego



Fot. 3. Przejście dla pieszych na ul. Kamieńskiego



Fot. 4. Istniejąca nawierzchnia po zachodniej stronie przejścia dla pieszych na ul. Kamieńskiego

7. Stan projektowany

7.1. Remont nawierzchni

Inwestycja obejmuje swoim zakresem remont istniejącej nawierzchni bitumicznej oraz nawierzchni z betonowej kostki brukowej, a także wykonanie poszerzenia ww. nawierzchni.

Zakres inwestycji pokazano na Rys. 2. *Plan sytuacyjny*.

7.2. Konstrukcja nawierzchni bitumicznej

- | | |
|---|-------------|
| ▪ Warstwa ścieralna z AC 11 S 50/70 | - gr. 5 cm |
| ▪ Podbudowa zasadnicza z mieszanki niezwiązanej z kruszywem C 90/3
o uziarnieniu 0/31,5 mm | - gr. 15 cm |
| ▪ Mieszanka związana cementem C 1,5/2 | - gr. 15 cm |

RAZEM: **35 cm**

7.3. Konstrukcja nawierzchni z betonowej kostki brukowej

- | | |
|---------------------------------------|-------------|
| ▪ Betonowa kostka brukowa | - gr. 8 cm |
| ▪ Podsypka cementowo-piaskowa 1:3 | - gr. 5 cm |
| ▪ Mieszanka związana cementem C 1,5/2 | - gr. 15 cm |

RAZEM: **28 cm**

7.4. Obramowanie nawierzchni

Nawierzchnie zostaną obramowane betonowymi obrzeżami 8x30 cm oraz krawężnikami ułożonymi na ławie z oporem z betonu C 12/15.

Lokalizację obrzeży i krawężników pokazano na Rys. 2. *Plan sytuacyjny*.

7.5. Odwodnienie

Wody opadowe i roztopowe na remontowanej nawierzchni zostaną odprowadzone powierzchniowo, poprzez nadanie odpowiednich spadków poprzecznych i podłużnych nawierzchniom, do studzienek wpustowych znajdujących się w istniejącej jezdni.

7.6. Zieleń

Pozostałe nieumocnione powierzchnie należy obhumusować warstwą humusu o grubości 20 cm i obsiać trawą.

Opracował

mgr inż. Robert CYRKIEL


8. Wykaz załączników graficznych

Rys. 1. *Plan orientacyjny* w skali 1:10 000

Rys. 2. *Plan sytuacyjny* w skali 1:250



JEDNOSTKA PROJEKTOWA			
SD PROJEKT s.c. ul. Szymborska 10/8 60-254 Poznań			
			
NAZWA I ADRES ZAMAWIAJĄCEGO			
Gmina Wrocław pl. Nowy Targ 1-8 50-141 Wrocław			
Zarząd Dróg i Utrzymania Miasta ul. Długa 49 53-633 Wrocław			
			
TEMAT OPRACOWANIA:	Projekt organizacji ruchu wraz z korektami układu drogowego dopuszczający kontraruch rowerowy na wybranych ulicach w strefach ruchu uspokojonego we Wrocławiu Zadanie nr 6: Mochnackiego - od Kamińskiego do Romanowskiego		
STADIUM:	DOKUMENTACJA TECHNICZNA		
FUNKCJA	IMIĘ I NAZWISKO	UPRAWNIENIA	PODPIS
PROJEKTANT	mgr inż. Robert CYRKIEL	WKP/0086/POOD/08	
OPRACOWAŁ	inż. Natalia GÓRNA	-	
	mgr inż. Sławomira PRUCHNIEWICZ	-	
SPRAWDZAJĄCY	mgr inż. Wojciech SULIKOWSKI	WKP/0301/POOD/13	
DATA:		styczeń 2020 r.	SKALA: 1:10 000
TYTUŁ RYSUNKU			RYS. NR
PLAN ORIENTACYJNY			1
plik projektowy: 491_po_01.dgn			
PDF: 491_po_01_DT_A4_cz-b.pdf			

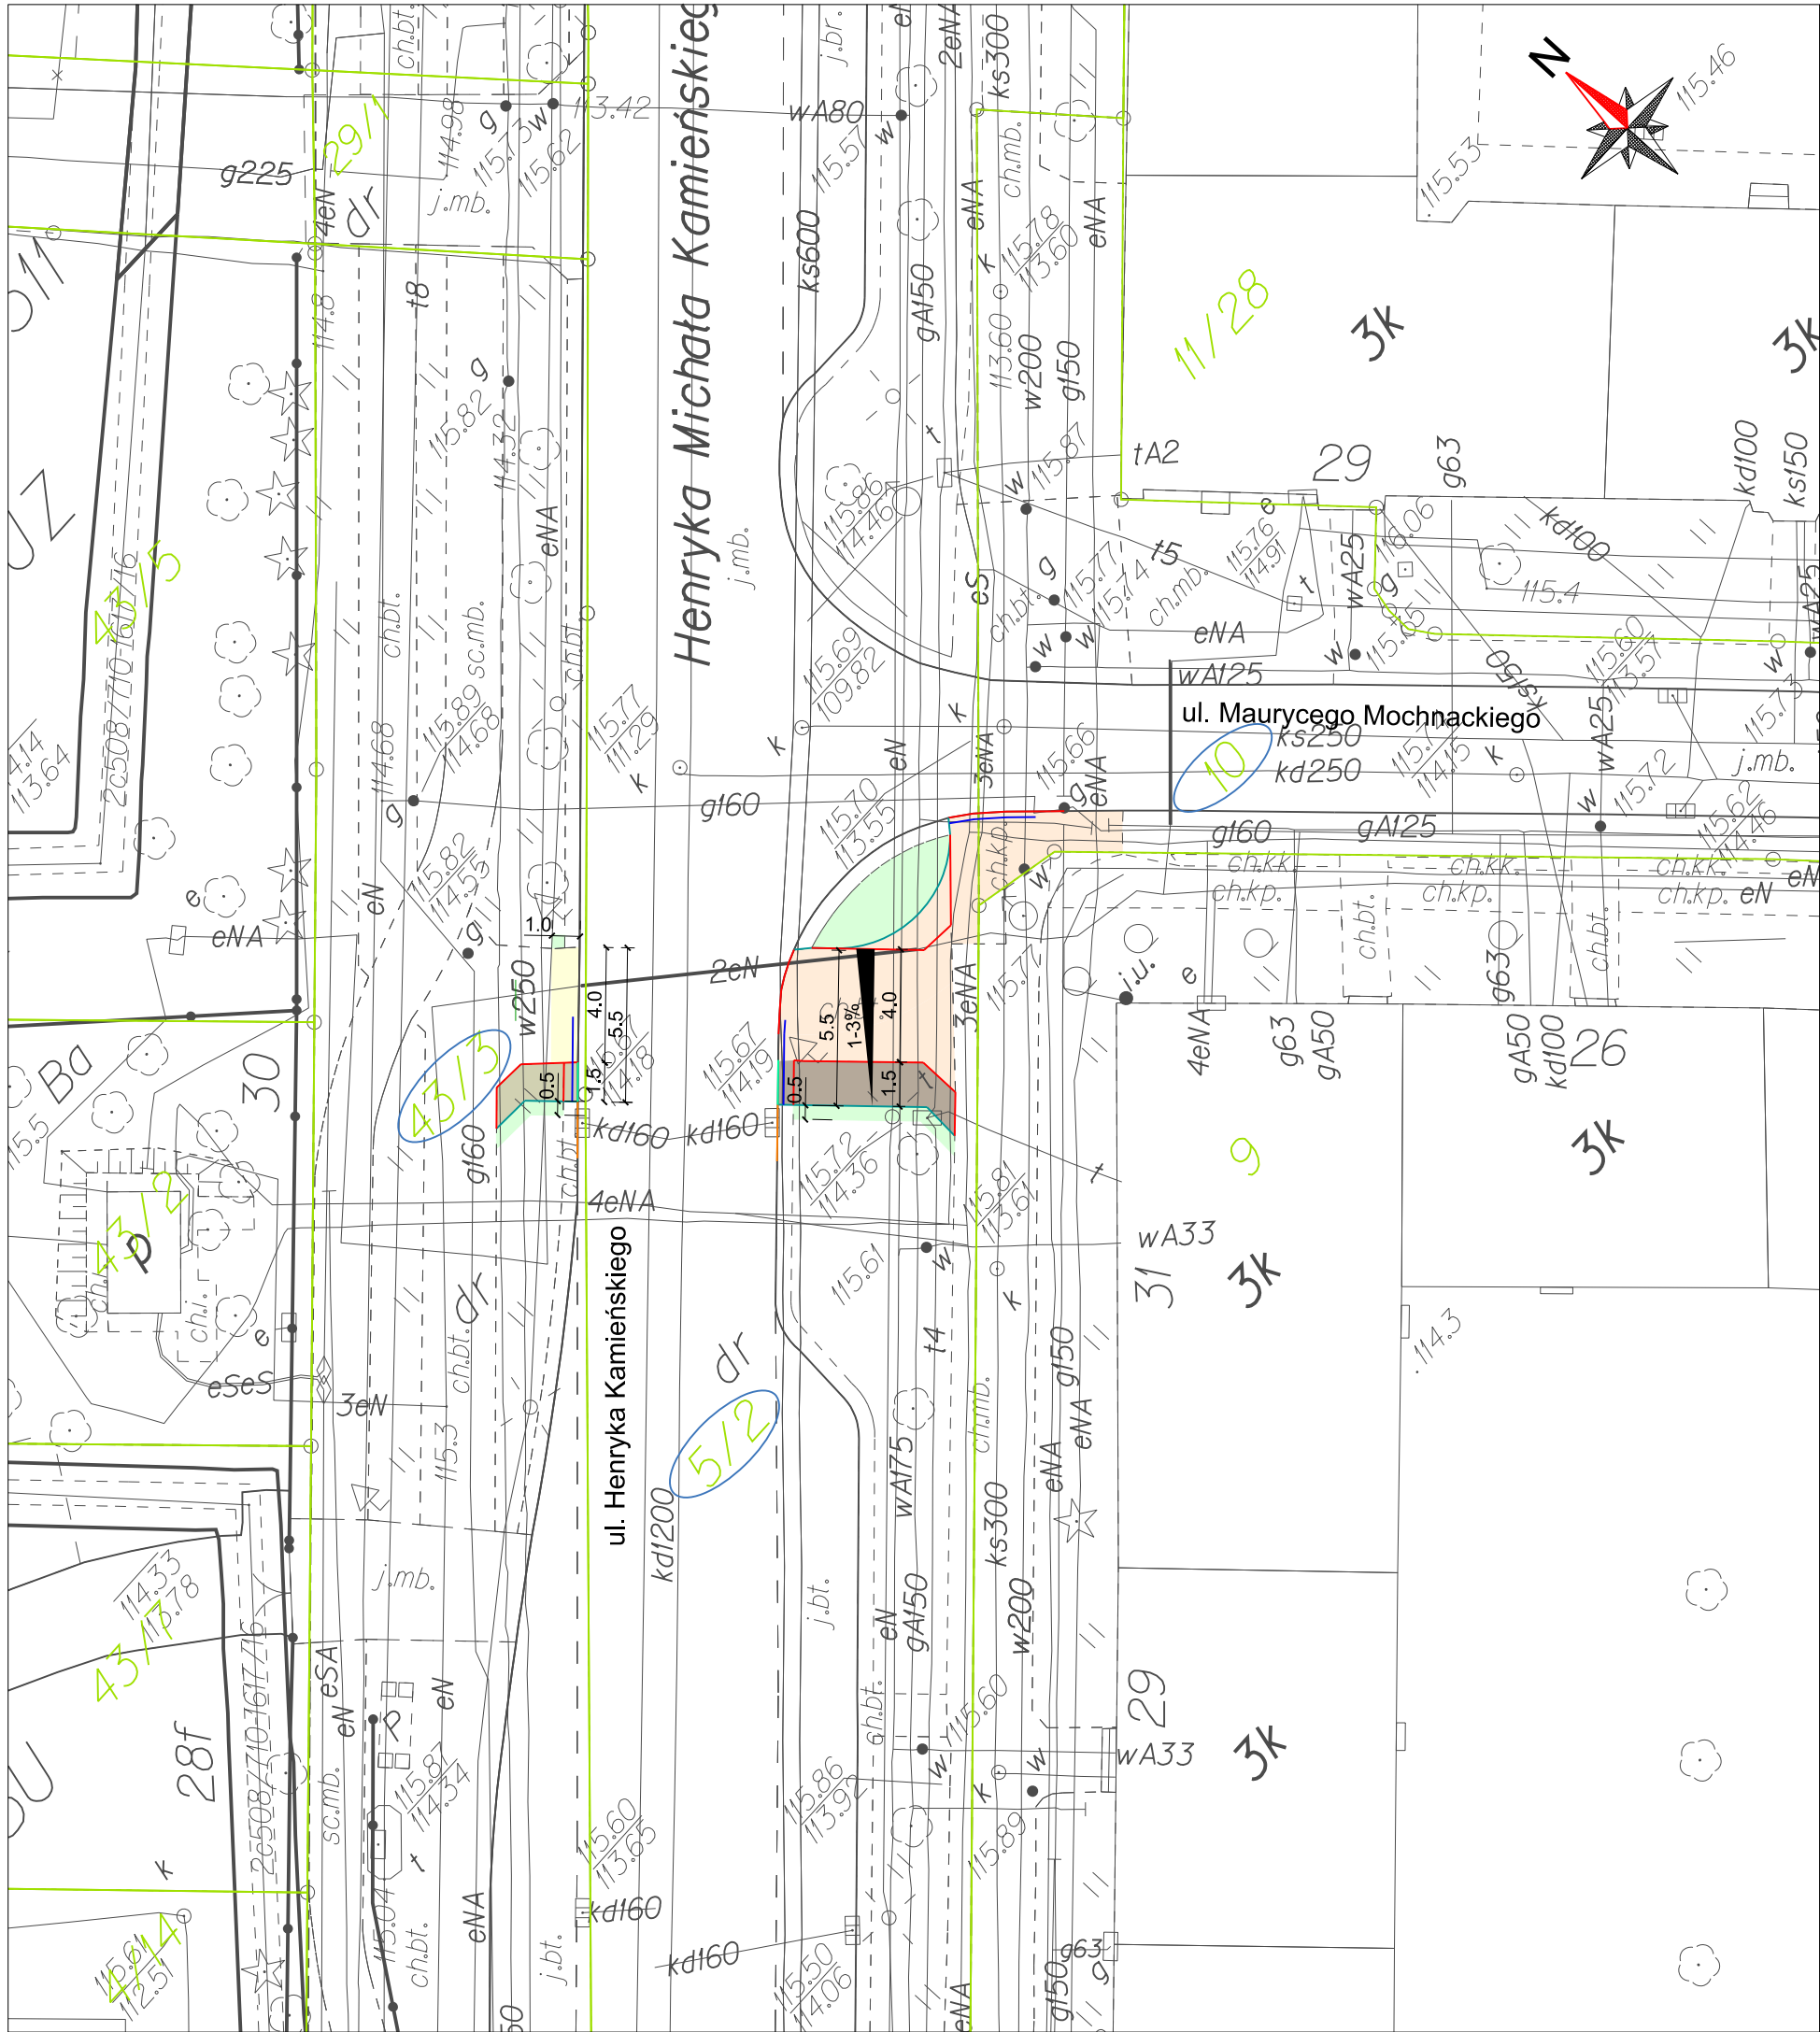

- LEGENDA:**
- działki, na których zlokalizowana jest inwestycja
 - istn. granice działek
 - istn. obrzeże / istn. krawężnik wraz ze ściekiem przykrawężnikowym do usunięcia
 - proj. krawężnik uliczny 20x30 cm (odcinek przejściowy +1+12 cm)
 - proj. krawężnik uliczny 20x30 cm (+1 cm)
 - proj. obrzeże betonowe 8x30 cm
 - proj. płytki ostrzegawcze z okrągłymi wypustkami 35x35 cm (żółte)
 - remont nawierzchni z betonowej kostki brukowej
 - proj. poszerzenie nawierzchni z betonowej kostki brukowej w celu dopuszczenia ruchu rowerowego
 - remont (nawierzchnia bitumiczna)
 - proj. poszerzenie nawierzchni bitumicznej w celu dopuszczenia do ruchu rowerowego
 - proj. zieleni

JEDNOSTKA PROJEKTOWA			
SD PROJEKT s.c. ul. Szymborska 10/8 60-254 Poznań			
SD PROJEKT			
NAZWA I ADRES ZAMAWIAJĄCEGO			
Gmina Wrocław pl. Nowy Targ 1-8 50-141 Wrocław			
Zarząd Dróg i Utrzymania Miasta ul. Długa 49 53-633 Wrocław			
ZADANIE NR 6: MOCHNACKIEGO - OD KAMIENSKIEGO DO ROMANOWSKIEGO			
TEMAT OPRACOWANIA:		Projekt organizacji ruchu wraz z korektami układu drogowego dopuszczający kontraruch rowerowy na wybranych ulicach w strefach ruchu uspokojonego we Wrocławiu	
Zadanie nr 6: Mochnackiego - od Kamińskiego do Romanowskiego			
STADIUM:		DOKUMENTACJA TECHNICZNA	
FUNKCJA	IMIĘ I NAZWISKO	UPRAWNIENIA	PODPIS
PROJEKTANT	mgr inż. Rober CYRKIEL	WKP/0086/POOD/08	
OPRACOWAŁ	inż. Natalia GÓRNA	-	
	mgr inż. Sławomira PRUCHNIEWICZ	-	
SPRAWDZAJĄCY	mgr inż. Wojciech SULIKOWSKI	WKP/0301/POOD/13	
DATA:		styczeń 2020 r.	SKALA: 1:250
TYTUŁ RYSUNKU			RYS. NR
PLAN SYTUACYJNY			2
plik projektowy: 491_ps_04.dgn PDF: 491_ps_04_DT_A3_k.pdf			

9. Uzgodnienie – Miejski Konserwator Zabytków we Wrocławiu

Departament Strategii i Rozwoju Miasta

WPŁYNĘŁO: 10. SIE. 2019

Podpis: *Monika Zubiak*

urząd
miejski
wrocławia



Pan
Wojciech Sulikowski

SD PROJEKT s.c.
ul. Wichrowa 4
60-449 POZNAŃ

Wrocław, 9 sierpnia 2019 r.

MKZ. 410.77.2019
AMA/ 94349/2019/W

Dotyczy: wniosku z dnia 25 lipca 2019 r. (wpłynął w dn. 29 lipca 2019 r.), dotyczących ochrony konserwatorskiej nieruchomości położonych we Wrocławiu, na których zlokalizowana jest inwestycja pn. "Projekt organizacji ruchu (...) Mochneckiego - od Kamieńskiego do Romanowskiego" (znak pisma: SDP/Ngo/549/19_491)

Odpowiadając na wniosek z dnia 25 lipca 2019 r. (wpłynął 29 lipca 2019 r.) o informacje dotyczące ewentualnego przebiegu w strefie ochrony archeologicznej i konserwatorskiej inwestycji pn. "Projekt organizacji ruchu (...) Mochneckiego - od Kamieńskiego do Romanowskiego" na nieruchomościach położonych we Wrocławiu, oznaczonych geodezyjnie jako działki nr 43/3, AM-4, obręb Karłowice oraz nr 5/2, AM-5, obręb Karłowice, uprzejmie informuję, co następuje.

Ochrona archeologiczna na terenie Wrocławia należy do kompetencji Wojewódzkiego Dolnośląskiego Konserwatora Zabytków we Wrocławiu.

Rozstrzygnięcie czy „inwestycja przebiega w strefie ochrony konserwatorskiej” nie należy do zadań Miejskiego Konserwatora Zabytków we Wrocławiu. W oparciu o ustawę o ochronie zabytków i opiece nad zabytkami (Dz. U. z 2018 r. poz. 2067, 2245) Miejski Konserwator Zabytków we Wrocławiu może poinformować wnioskodawcę o fakcie podlegania ochronie konserwatorskiej poszczególnych działek położonych w granicach Wrocławia. W związku z powyższym informuję, że nieruchomość położona we Wrocławiu, oznaczona

Biuro Miejskiego Konserwatora Zabytków
ul. Bernardyńska 5; 50-156 Wrocław
tel. +48 717 77 94 51
fax +48 717 77 94 52
mkz@um.wroc.pl
www.wroclaw.pl

geodezyjnie jako działka nr 5/2, AM-5, obręb Karłowice leży w obszarze historycznego układu urbanistycznego ujętego w Gminnej Ewidencji Zabytków Miasta Wrocławia jako *Historyczny układ urbanistyczny osiedla Karłowice we Wrocławiu*. Do dnia sporządzenia niniejszego pisma ww. nieruchomości nie zostały objęte innymi formami ochrony konserwatorskiej, wynikającymi z art. 7 ust. 1-3 oraz art. 22 ust. 4 ww. ustawy.

Jednocześnie wskazuję, że udzielone powyżej informacje są ogólnodostępne, m in. w Biuletynie Informacji Publicznej Urzędu Miejskiego Wrocławia:

- odnośnie ujęcia obiektów w Gminnej Ewidencji Zabytków Miasta Wrocławia: <http://bip.um.wroc.pl/artykuly/204/zabytki-wroclawia>, www.geoportal.wroclaw.pl;
- odnośnie objęcia ochroną konserwatorską w formie wpisu obiektów do rejestru zabytków Wrocławia: <http://bip.um.wroc.pl/artykuly/204/zabytki-wroclawia>;
- odnośnie ustalenia strefy ochrony konserwatorskiej w miejscowych planach zagospodarowania przestrzennego: www.geoportal.wroclaw.pl.

DYREKTOR BIURA

Agata Chmielowska


Otrzymują:

1. Adresat.
2. a/a MKZ, ul. Kamieńskiego/ Mochneckiego (działki nr 43/3, AM-4, obręb Karłowice oraz nr 5/2, AM-5, obręb Karłowice)

Sporządził: Agnieszka Malczewska, agnieszka.malczewska@um.wroc.pl, tel. 71 777 94 56.

Strona 2/2

Departament Strategii i Rozwoju Miasta

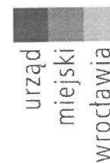

WPŁYNĘŁO: 3. LUT. 2020

Podpis: *Monika Kulciak*



Pan
Robert Cyrkiel
SD Projekt s.c.

ul. Wichrowa 4
60-449 Poznań

Wrocław, 31 grudnia 2019 r.

MKZ – IZN . 410 *54* . 2020
KZ / nr ewid.: 000 *17290* /2020/W

W odpowiedzi na Państwa wniosek (PP/2784466) z dn. 12.11.2019 r. (wpł. 14.11.2019 r.), o wydanie decyzji - pozwolenia konserwatorskiego, dot. korekt układu drogowego na skrzyżowaniu **ulic Kamieńskiego i Mochneckiego** we Wrocławiu, proszę przyjąć co następuje:

1. Obszar „Karłowice”, na którym planowana jest część inwestycji (południowa strona ul. Kamieńskiego), nie jest wpisany do rejestru zabytków, lecz ujęty w Gminnej Ewidencji Zabytków – nie jest wymagane uzyskanie pozwolenia konserwatorskiego.
2. Obowiązuje miejscowy plan zagospodarowania przestrzennego, który wyznacza archeologiczną strefę ochrony konserwatorskiej.
3. W przypadku działań poniżej poziomu terenu, należy uzyskać stanowisko Dolnośląskiego Wojewódzkiego Konserwatora Zabytków, w zakresie archeologii (załączone w projekcie stanowisko z dn. 23.08.2018 r. dotyczy innego obszaru).
4. W pozostałym zakresie (fragment z nawierzchni bitumicznej oraz z kostki kamiennej, po południowej stronie ul. Kamieńskiego) *nie wnosi się uwag*.

mgr inż. Dariusz Zaczyniński
Dariusz Zaczyniński
CKWny Sp. z o.o. alista
ds. Inspecji i Zet. w. hennu. mch

Otrzymują:
1. adresat
2. a/a Kamieńskiego

Biurowo Miejskiego Konserwatora Zabytków
ul. Bernardyńska 5; 50-156 Wrocław
tel. +48 71 77 94 51
fax +48 71 77 94 52
mkz@um.wroc.pl
www.wroclaw.pl

10. Uzgodnienie – Dolnośląski Wojewódzki Konserwator Zabytków we Wrocławiu

WOJEWÓDZKI URZĄD OCHRONY ZABYTKÓW

we Wrocławiu
50-243 Wrocław, ul. Władysława Łokietka 11
tel. 71 343 51 11
WZA.5183.6279.2019.AWZ
WZA.5183.6280.2019.AWZ
WZA.5183.6281.2019.AWZ
rkp 35123, 35120, 35117(2019)

Wrocław, dnia 15.10.2019 r.

SD Projekt s. c.
ul. Wichtowa 4
60-449 Poznań

Dot.: opinii w zakresie ochrony zabytków archeologicznych dla inwestycji polegającej na korekcie układu drogowego dopuszczający kontra ruch rowerowy w lokalizacjach:

1. Zadania nr 3: ul. Bydgoska od al. Kromera do łąki Mazurskiej
 2. Zadanie 2: Brodzińskiego od ul. Kamieńskiego do Romanowskiego
 3. Zadanie 6: Mochnackiego od Kamieńskiego do Romanowskiego
- (w zakresie określonym na dołączonych do wniosków projektach zagospodarowania terenu).

W odpowiedzi na pisma z dnia 19.08.2019 r., wpływ 20.08.2019 r., w sprawach jak wyżej informuję, że dla przedmiotowych zamierzeń, na tym etapie, nie warunkuje się konieczności prowadzenia badań archeologicznych. Obowiązują następujące uwarunkowania konserwatorskie wynikające z zapisów ustawy o ochronie zabytków i opiece nad zabytkami:

w razie odkrycia, w trakcie prowadzenia robót ziemnych, obiektów nieruchomych bądź ruchomych zabytków archeologicznych (bądź przedmiotów, co do których istnieje przypuszczenie, że są zabytkami) Inwestor zobowiązany jest wstrzymać prace, zabezpieczyć ten przedmiot przy użyciu dostępnych środków niezwłocznie powiadomić Dolnośląskiego Wojewódzkiego Konserwatora Zabytków. W tym przypadku zostaną podjęte ratownicze badania wykopaliskowe, prowadzone przez uprawnionego archeologa, za pozwoleniem Dolnośląskiego Wojewódzkiego Konserwatora Zabytków. W trakcie ewentualnych ratowniczych badań archeologicznych wszelkie odkryte przedmioty zabytkowe oraz obiekty nieruchome, nawarstwienia kulturowe podlegają ochronie w myśl przepisów przywołanej ustawy z dnia 23 lipca 2003 r. o ochronie zabytków i opiece nad zabytkami (t. j. – Dz. U. z 2018 r., poz. 2067 ze zm.).

Niniejsza opinia nie zwalnia od konieczności uzyskania innych wymaganych przepisami prawa opinii, uzgodnień i pozwoleń.

Zastępca Dolnośląskiego
Wojewódzkiego Konserwatora Zabytków
we Wrocławiu

mgr Daniel Gibski

Otrzymują:

1. Adresat – jak w nagłówku
 2. aa Wrocław, ul. Bydgoska, Brodzińskiego, Mochnackiego
- awz

11. Uzgodnienie – Zarząd Dróg i Utrzymania Miasta we Wrocławiu



Wrocław, 07.01.2020

SD PROJEKT s.c.
ul. Wichrowa 4, lok 36-37
60-449 Poznań

EIR.4011.1.2591114648.996 .2019.2020.PD

Dot. Projektu organizacji ruchu wraz z korektami układu drogowego , dopuszczający kontraruch rowerowy na wybranych ulicach w strefach ruchu uspokojonego we Wrocławiu

W odpowiedzi na pismo nr SDP/NGo/1158/19_491 dnia 23.12.2019 r. Zarząd Dróg i Utrzymania Miasta we Wrocławiu uzgadnia ponownie projekt korekty układu drogowego dla zadania nr 6: ul.Mochnackiego – od ul.Kamieńskiego do ul.Romanowskiego we Wrocławiu

z up. Dyrektora
NACZELNIK
Wydziału Inżynierii Ruchu
mgr inż. *Przemysław Dósefowicz*

Zarząd Dróg i Utrzymania Miasta we Wrocławiu
53-633 Wrocław, ul. Długa 49 www.zdium.wroc.pl; zdium@zdium.wroc.pl
tel: 71 355 90 76, fax: 71 355 08 66, fax: 71 373 49 06

12. Uzgodnienie – Zarząd Zieleni Miejskiej we Wrocławiu



SD PROJEKT s.c.
ul. Wichrowa 4
60-449 Poznań


DZZ.421.521.2019.5.EJ
L.dz. 11560.4959

Wrocław,
2019 -12- 13

dotyczy: projektu organizacji ruchu wraz z korektami układu drogowego dopuszczający kontraruch rowerowy na wybranych ulicach w strefach ruchu uspokojonego we Wrocławiu – zadanie nr 6: Mochneckiego – od Kamieńskiego do Romanowskiego.

Odpowiadając na pismo znak: SDP/NGo/774/19_491 z dnia 23.09.2019 (data wpływu: 24.09.2019) w sprawie jak wyżej, Zarząd Zieleni Miejskiej na mocy Porozumienia z dnia 23.12.2002 zawartego z Zarządem Dróg i Utrzymania Miasta we Wrocławiu opiniuje pozytywnie przedłożoną dokumentację projektową w zakresie zieleni zgodnie z załączonym planem sytuacyjnym oraz inwentaryzacją dendrologiczną pod następującymi warunkami:

1. Projektowaną wyniesioną powierzchnię wyłączoną z ruchu z jasnej kostki kamiennej należy pozostawić jako nawierzchnię trawnika w kształcie geometrycznym zgodnym z załączonym projektem.
2. Prace w obrębie inwestycji należy prowadzić zgodnie z:
 - Ustawą o ochronie przyrody z dnia 16.04.2004 (Dz. U. z 2018, poz. 1614);
 - Ustawą Prawo Ochrony Środowiska z dnia 27.04.2001 (Dz. U. z 2018, poz. 799);
 - Zarządzeniem nr 1217/19 Prezydenta Wrocławia z dnia 28.06.2019 w sprawie ochrony drzew i rozwoju terenów zieleni Wrocławia (w niezbędnym zakresie).
3. Z uwagi na wykonywanie prac w bezpośrednim sąsiedztwie zieleńców wnosimy o:
 - staranne zabezpieczenie części nadziemnej i podziemnej wszystkich drzew i krzewów zlokalizowanych w obrębie prowadzonej inwestycji;
 - nie gromadzenie: materiałów, odpadów po materiałach budowlanych, piasku oraz sprzętu na trawnikach;
 - nie dopuszczanie do zmian poziomu i do zagęszczenia gruntu w bezpośrednim sąsiedztwie drzew;
 - wykonywanie prac poza obrysem rzutów koron drzew;
 - w przypadku braku powyższej możliwości w obrębie rzutów koron drzew wykonywanie prac ręcznie, bez użycia sprzętu mechanicznego bądź metodą bezwykopową;
 - w przypadku odkrycia systemów korzeniowych ich natychmiastowe przykrycie włókniną i niedopuszczenie do wysychania w trakcie prowadzenia prac, a także natychmiastowe zasypanie humusem po zakończeniu robót.
4. Prace należy prowadzić pod nadzorem dendrologicznym (zgodnie z § 2 ust. 3 pkt. 2 Zarządzenia 1217/19 Prezydenta Wrocławia z dnia 28.06.2019).
5. Ponadto, działając zgodnie z ww. Zarządzeniem, informujemy, że w celu zapewnienia odpowiedniej ochrony istniejącej zieleni w procesie inwestycyjnym na etapie realizacji należy zapoznać się z „Kartami informacyjnymi do standardów ochrony drzew w Inwestycjach Wrocławia” dostępnymi na stronie www.zzm.wroc.pl w zakładce „Działania ZZM” i postępować zgodnie z ich zapisami.
6. Trawniki należy odtworzyć/założyć na całej powierzchni, która ulegnie zniszczeniu podczas prowadzonych prac, niezwłocznie po ich zakończeniu. W tym celu teren należy oczyścić z piasku, gruzu i pozostałości budowlanych, wyrównać, następnie nawieźć

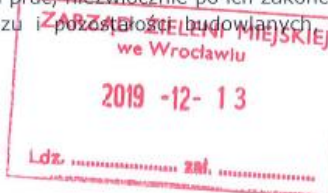

Zarząd Zieleni Miejskiej
ul. Trzebnicka 33
50-231 Wrocław
Tel. (71) 323 50 00
www.zzm.wroc.pl

SIP OK



min. 20 cm warstwę humusu, wysiać nasiona traw w ilości min. 2,5 kg/ar, przykryć 1 cm warstwą torfu i uwalować. Trawniki uznaje się za odtworzone po pełnym poroście trawy, nie dopuszcza się udziału powierzchni pokrywanej przez chwasty w ilości powyżej 2% całości terenu oraz wykonaniu pierwszego koszenia, zgrabieniu i wywiezieniu skoszonej biomasy. Odtworzone trawniki należy objąć okresem gwarancji i pielęgnacji na min. 1 rok.

Niniejszemu uzgodnieniu przez tutejszy Zarząd podlega wyłącznie zieleni znajdująca się w granicach pasa drogowego będącego w zarządzie trwałym Zarządu Dróg i Utrzymania Miasta. Przed przystąpieniem do prac Inwestor zobowiązany jest do uzyskania zezwolenia od Zarządcy (ZDIUM) terenu na zajęcie pasa drogowego i prowadzenie w nim robót budowlanych związanych z przedmiotową inwestycją.


Przed rozpoczęciem prac należy powiadomić pisemnie Zarząd Zieleni Miejskiej o planowanym terminie ich wykonania. O zakończeniu robót związanych z inwestycją – w zakresie zieleni należy powiadomić tutejszy Zarząd w celu protokolarnego odbioru terenu. Inwestor jest zobowiązany do przekazania wykonawcy robót dokumentacji projektowej wraz z warunkami opinii i niezbędnymi załącznikami.

Informujemy, że dokumentacja projektowa wraz z załącznikami graficznymi jest integralną częścią niniejszego uzgodnienia. Wszelkie zmiany wprowadzone do projektu po dacie niniejszego uzgodnienia oraz w trakcie jego realizacji należy uzgodnić z tutejszym Zarządem. Powyższe uzgodnienie jest ważne do 30.11.2020 i nie zwalnia z obowiązku uzyskania innych decyzji i zezwoleń.

KIEROWNIK
Teresa Choroszy-Minikowska

Sprawę prowadzi: Emilia Juruś, tel. (71) 323-50-79
e-mail: Emilia.Jurus@zzm.wroc.pl

Otrzymują:
1. Adresat
2. a/a

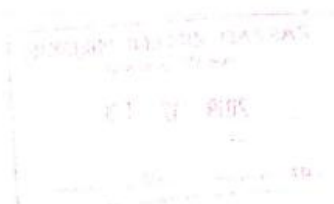

Zarząd Zieleni Miejskiej
ul. Trzebnicka 33
50-231 Wrocław
Tel. (71) 323 50 00
www.zzm.wroc.pl