
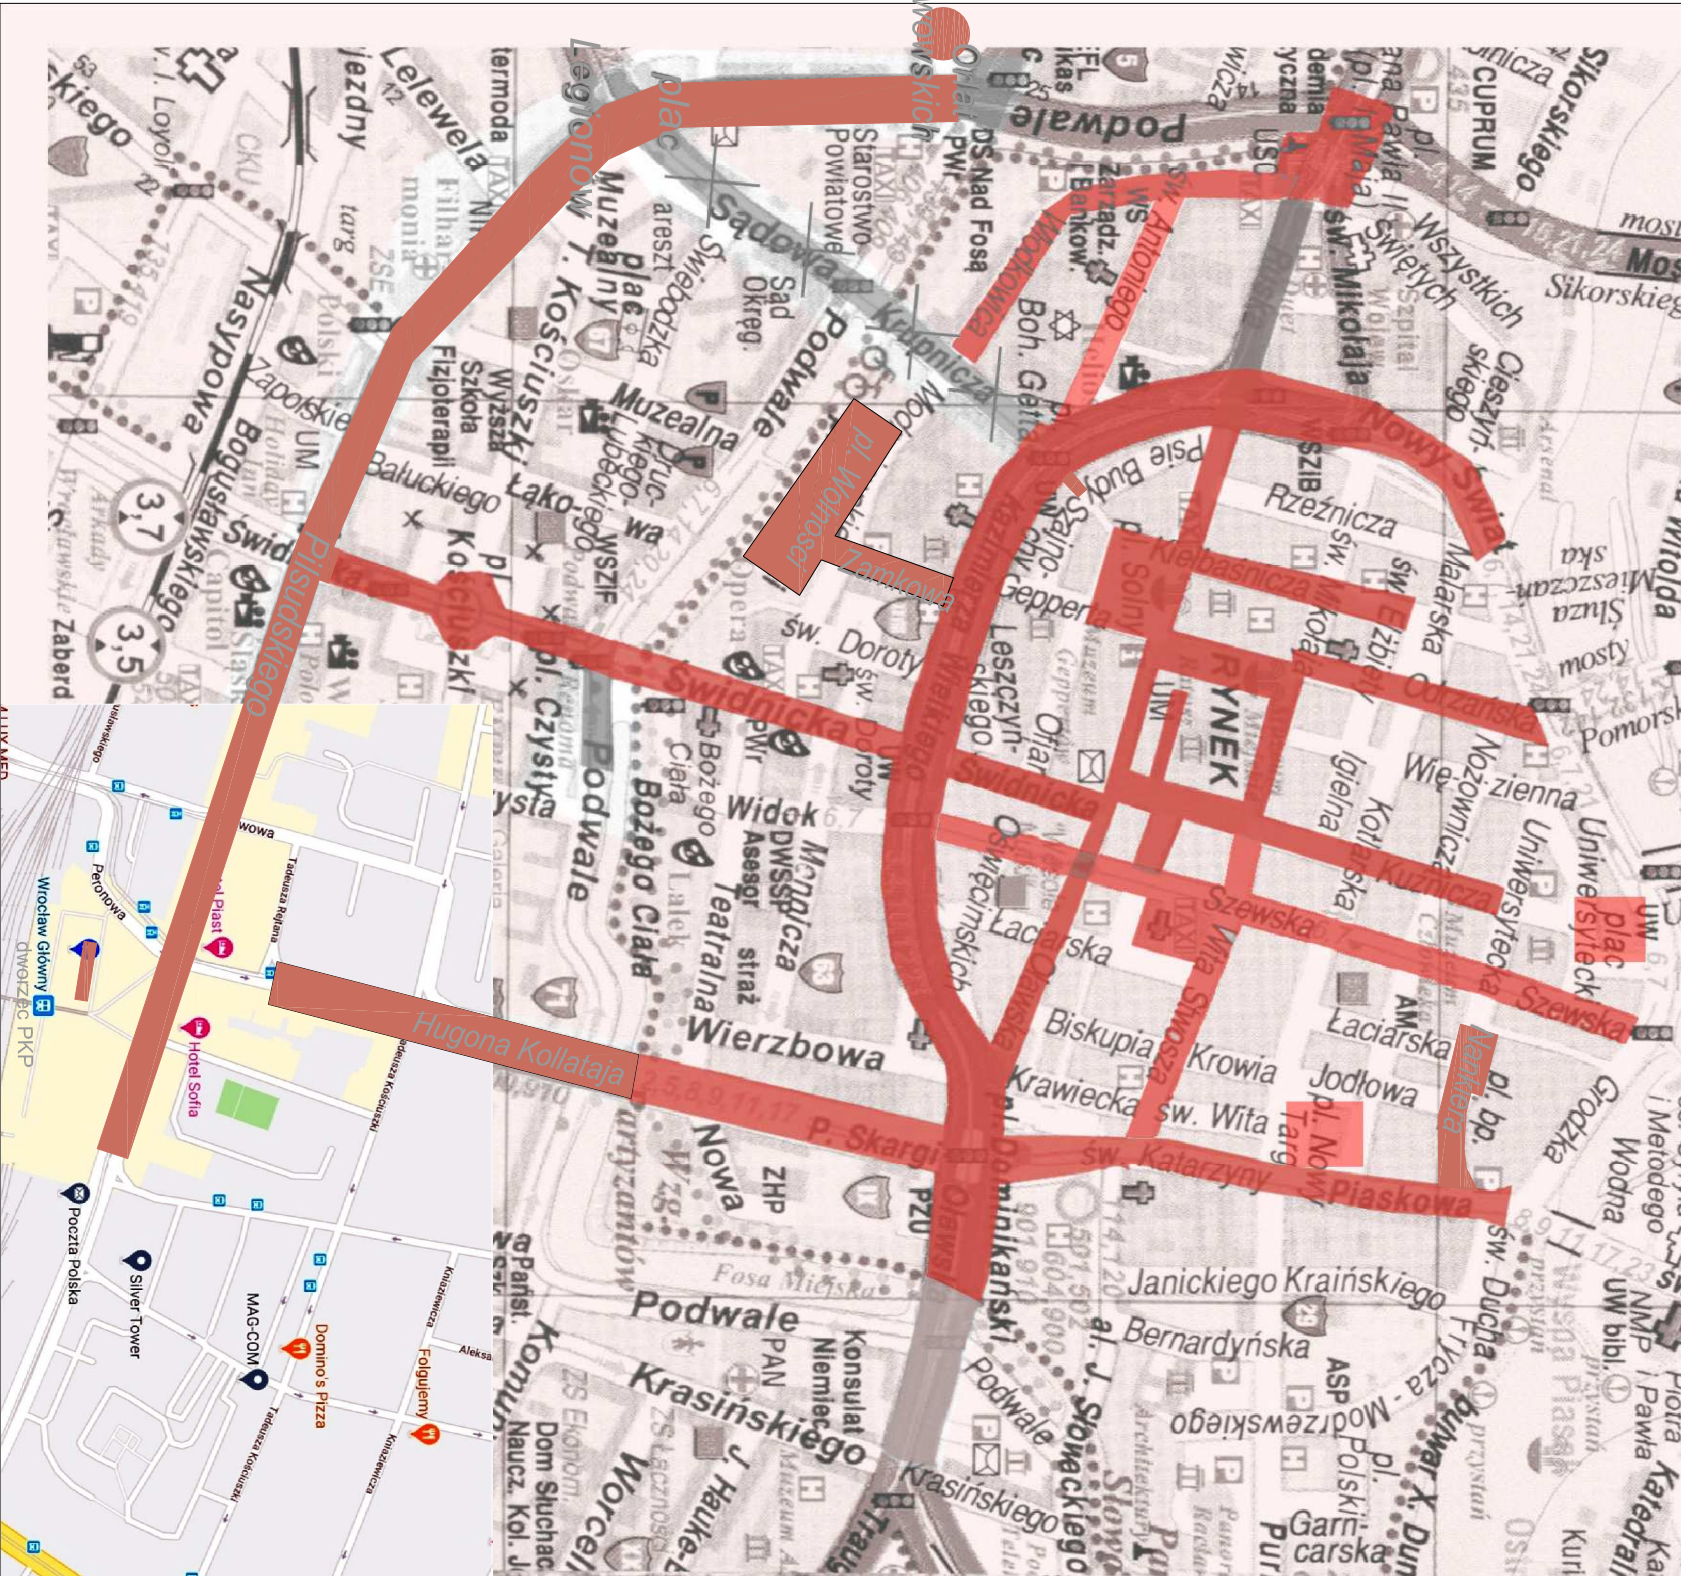
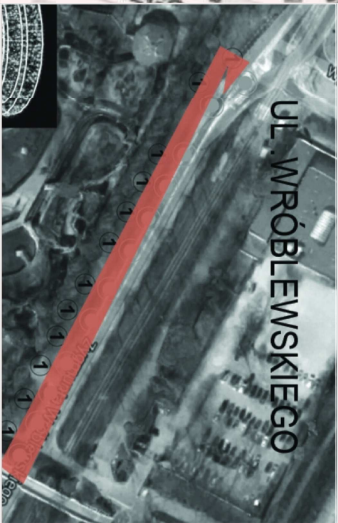
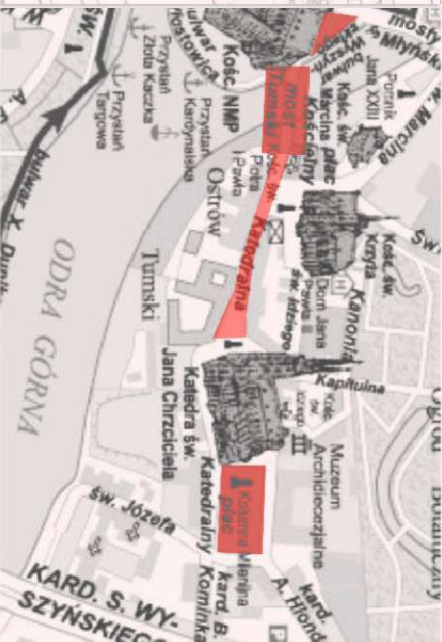
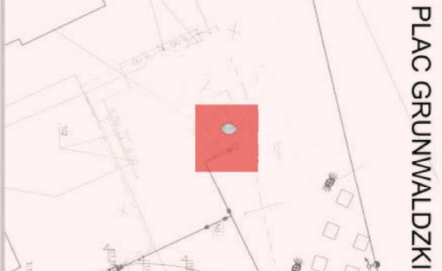


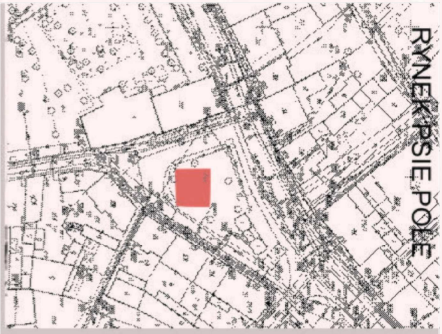

ZAKRES I LUMINACJI ŚWIĄTECZNEJ NA SEZON 2020/2021, 2021/2022 i 2022/2023

1. Rynek wraz z choinką i fontanną
2. Pl. Solny
3. ul. Kurzy Targ
4. Sukennice
5. ul. Rуска od ul. Psie Budy do pl. Solnego
6. ul. Kuźnica
7. pl. Uniwersytecki - choinka
8. ul. Odrzańska
9. ul. Kiebańska
10. ul. Olawska
11. ul. Świdnicka
12. Pl. Teatralny
13. Pl. Kościuszki
14. ul. Kazimierza Wielkiego, Olawska, Pl. Dominikański
(do skrzyżowania z ul. Podwale)

15. ul. Nowy Świat
16. ul. Piłsudskiego
17. pl. Legionów
18. pl. Orłat Lwowskich - fontanna
19. pl. Jana Pawła II - fontanna
20. Pl. Jana Pawła II
21. ul. Włodkowica i ul. Antoniego
22. ul. Szewska
23. ul. Wita Stwosza
24. Pl. Nankiera
25. pl. Nowy Targ
26. ul. Św. Katarzyny
27. ul. Piaskowa
28. Bł. Czesława
29. most Tumski
30. Skwer Wyszyńskiego
31. ul. Katedralna
32. Pl. Katedralny
33. Pl. Grunwaldzki – choinka
34. ul. Wróblewskiego (przy ZOO)
35. pl. Wolności
36. ul. Zamkowa
37. ul. Gepperta
38. Zaulek Solny (Pl. Boh. Getta-Szajnoch)
39. ul. Kołłątaja
40. ul. P. Skargi
41. ul. Dobrzyńska - choinka przed kościołem
42. Rynek Psiego Pola
43. ul. Krystyny i Mariana Barskich - Nowe Żerniki

		AUTORSKA PRACOWNIA ARCHITEKTURY	
NAZWA RYSUNKU:		51-682 WROCŁAW UL. MIĘROSLAWSKIEGO 9 TEL./FAX 71-346-60-19 601-67-00-85	
PROJEKTANT: mgr inż. arch. Anna Morasiewicz		NR UPRAWNIEN:	
WSPÓŁPRACÓWCA: mgr inż. arch. Marta Bodykiewicz		STADIUM: 96/81/WBPP	
BRANŻA: mgr inż. arch. Marek Morasiewicz		KONCEPCJA	
DATA: 06.2020		SKALA: --	
ARCHITEKTURA		NR RYS.: MO	