



ULICA RUSKA

1 przewieszka wg projektu indywidualnego - rys. nr 6

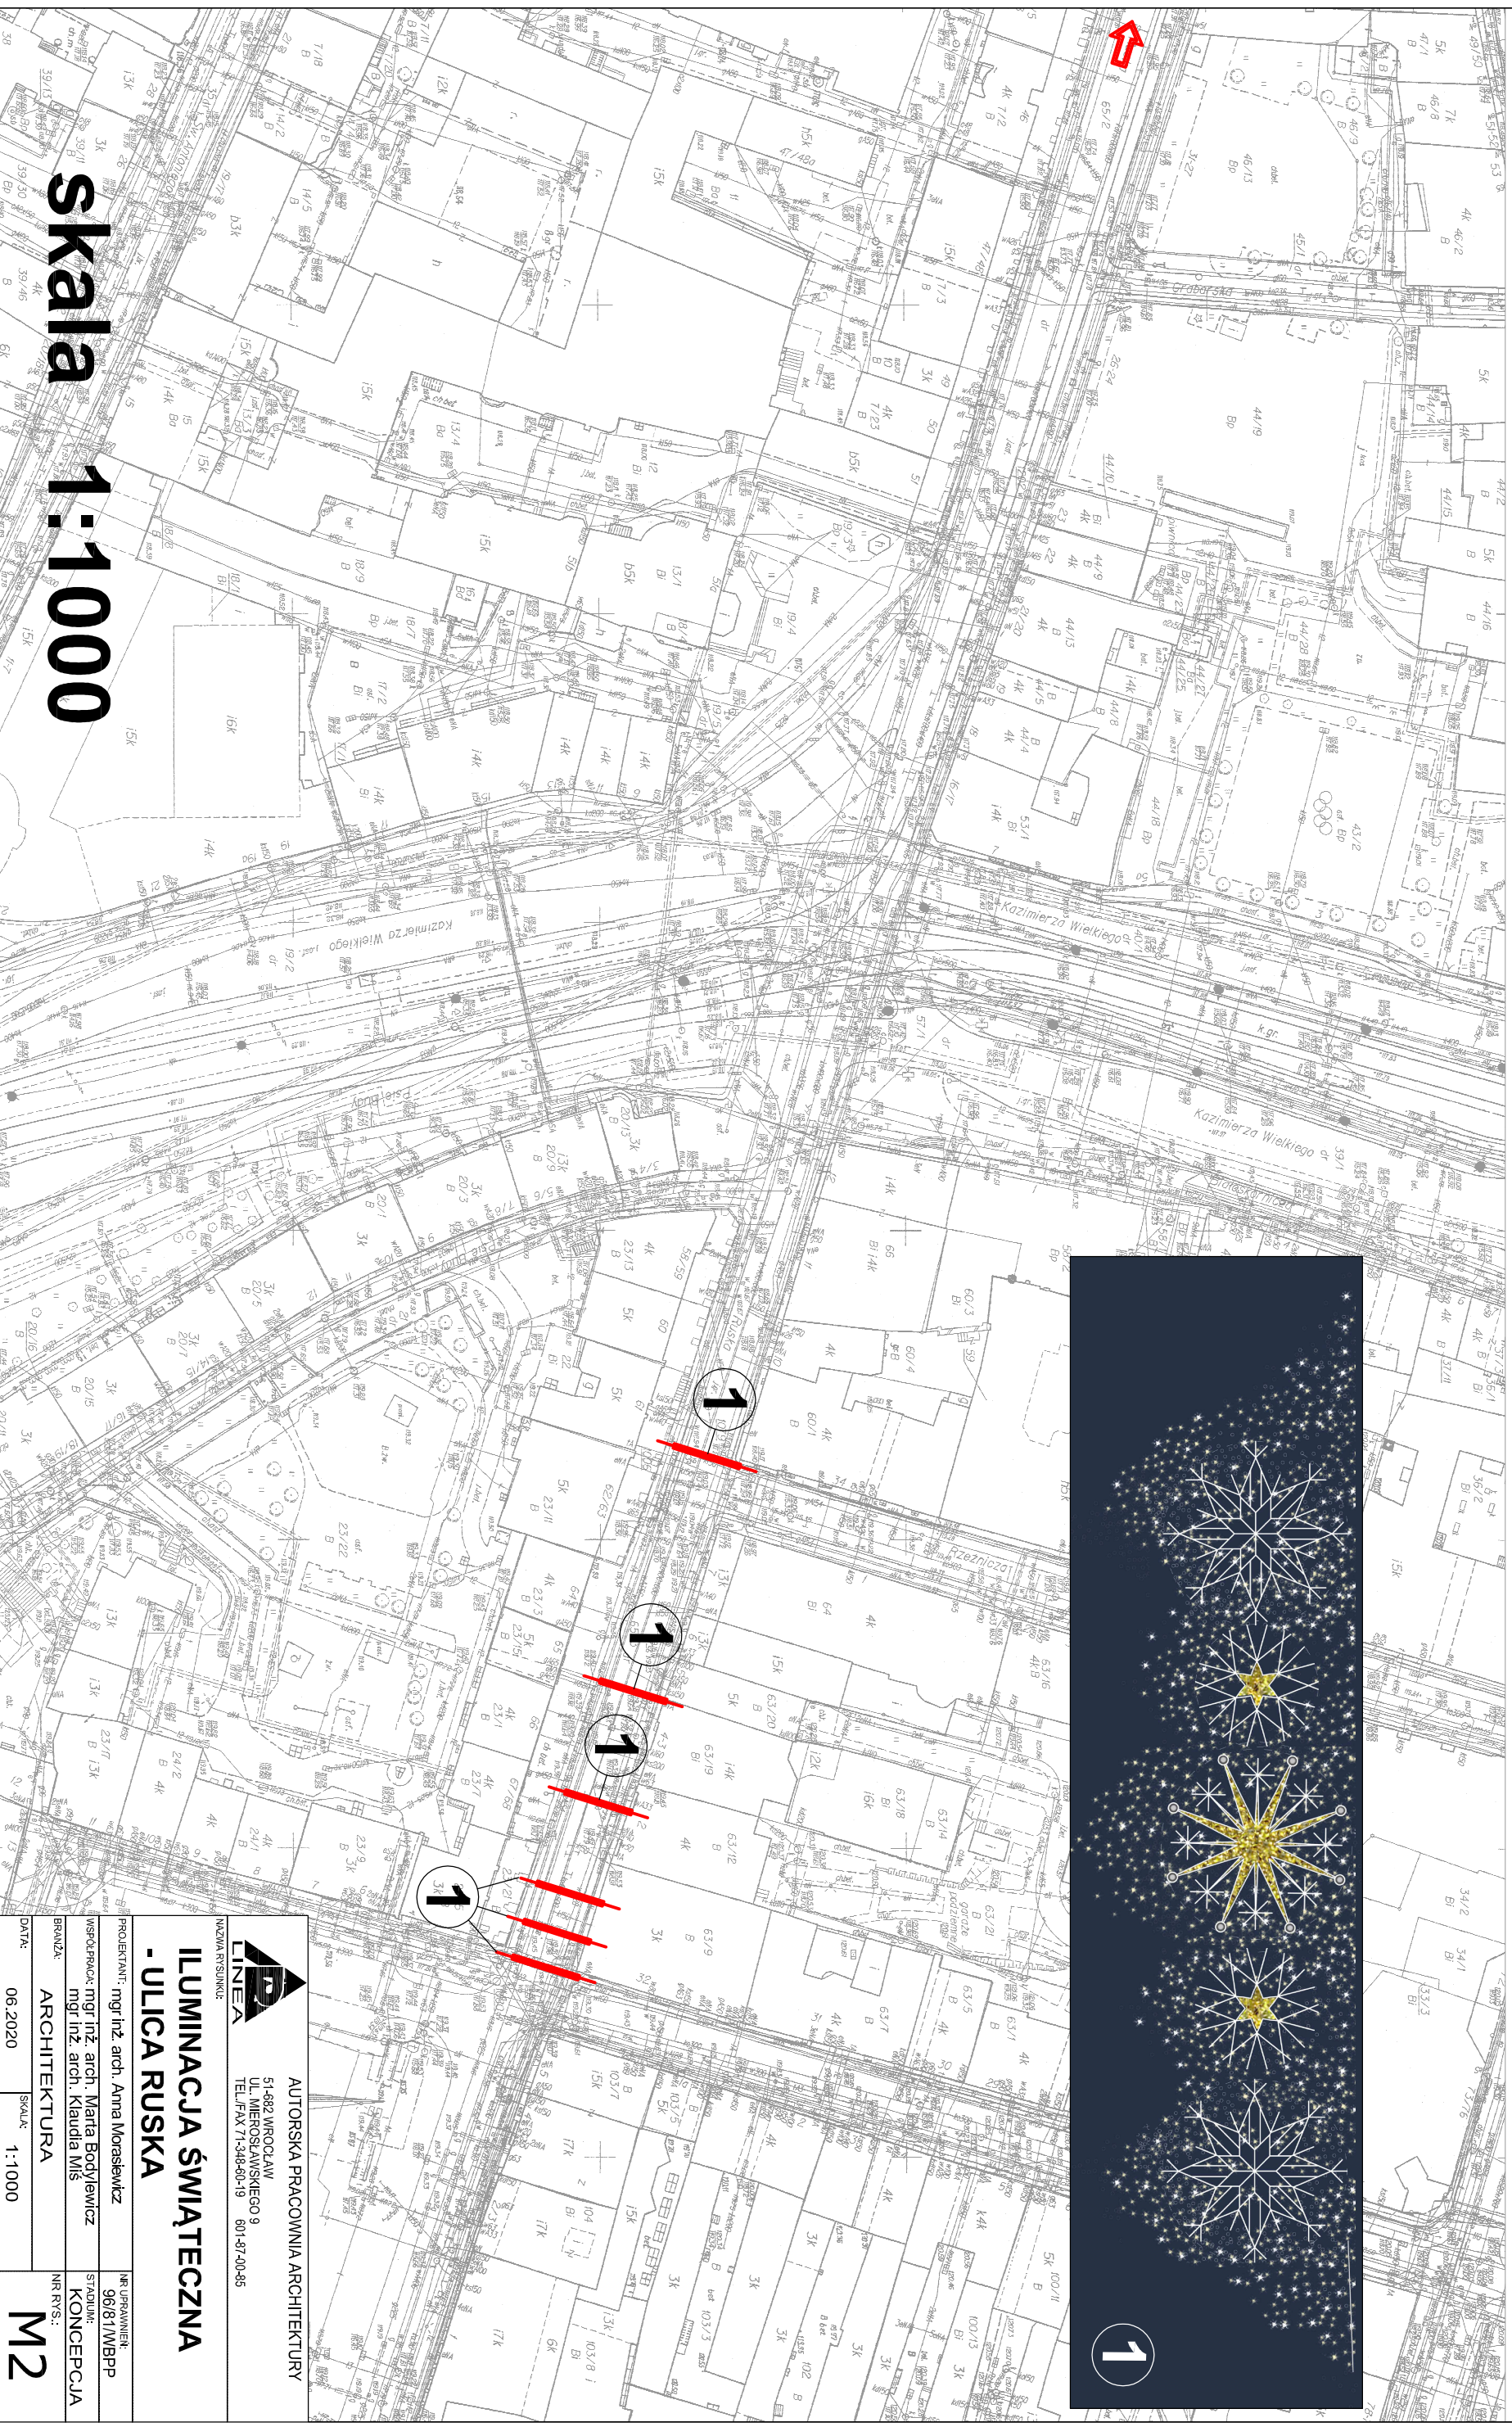

Skala 1:1000

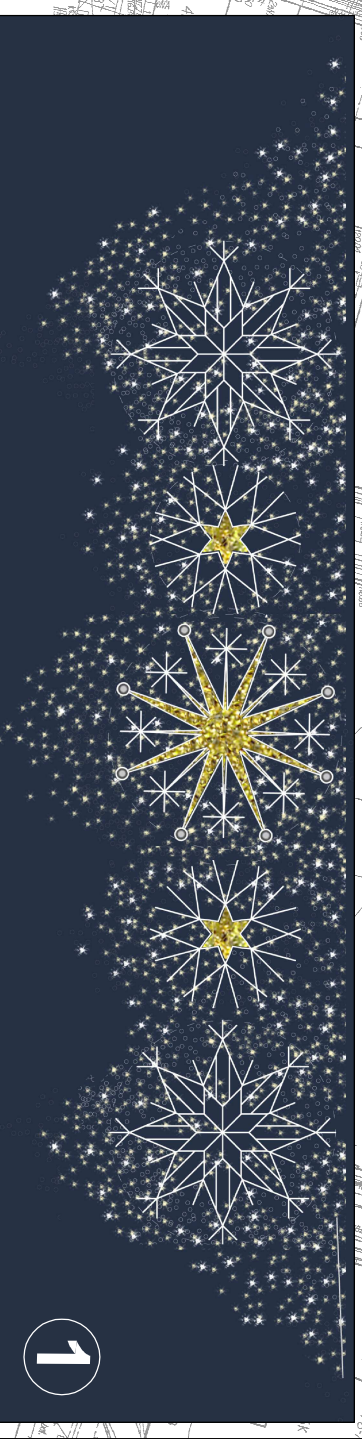

AUTORSKA PRACOWNIA ARCHITEKTURY

51-682 WROCŁAW
UL. MIĘROSŁAWSKIEGO 9
TEL./FAX 71-348-80-19 601-87-00-85

ILUMINACJA ŚWIĄTECZNA
- ULICA RUSKA

PROJEKTANT:	mgr inż. arch. Anna Morasiewicz	NR UPRAWNIEN:	96/81/WBPP
INSTRUMENT:	mgr inż. arch. Marta Bockiewicz	STADIUM:	KONCEPCJA
BRANŻA:	mgr inż. arch. Klaudia Miś	NR RYS.:	M2
ARCHITEKTURA			
DATA:	06.2020	SKALA:	1:1000