ULICA KUŹNICZA, PLACE UNIWERSYTECKI

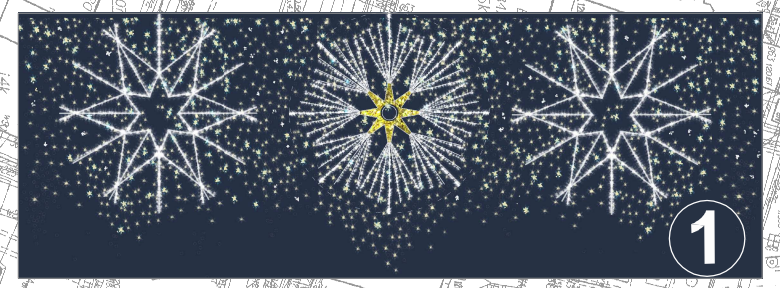

1 przewieszka wg projektu indywidualnego - rys. nr 19

2 tunel wg projektu indywidualnego - rys. nr 20

3 CHOINKA wg projektu indywidualnego - rys. nr 18

skala 1:1000

AUTORSKA PRACOWNIA ARCHITEKTURY
51-682 WROCŁAW
UL. MIEROSŁAWSKIEGO 9
TEL./FAX 71-348-60-19 601-87-00-85

NAZWA RYSUNKU:
ILUMINACJA ŚWIĄTECZNA - UL. KUŹNICZA, PL. UNIWERSYTECKI

PROJEKTANT: mgr inż. arch. Anna Morasiewicz	NR UPRAWNIEŃ: 96/81/WBPP
WSPÓŁPRACA: mgr inż. arch. Marta Bodylewicz, mgr inż. arch. Klaudia Miś, mgr inż. arch. Marek Morasiewicz	STADIUM: KONCEPCJA
BRANŻA: ARCHITEKTURA	NR RYS.: M3
DATA: 06.2020 / SKALA: 1:1000	