



UL. SZEWSKA

LEGENDA:

• - słupy istniejące

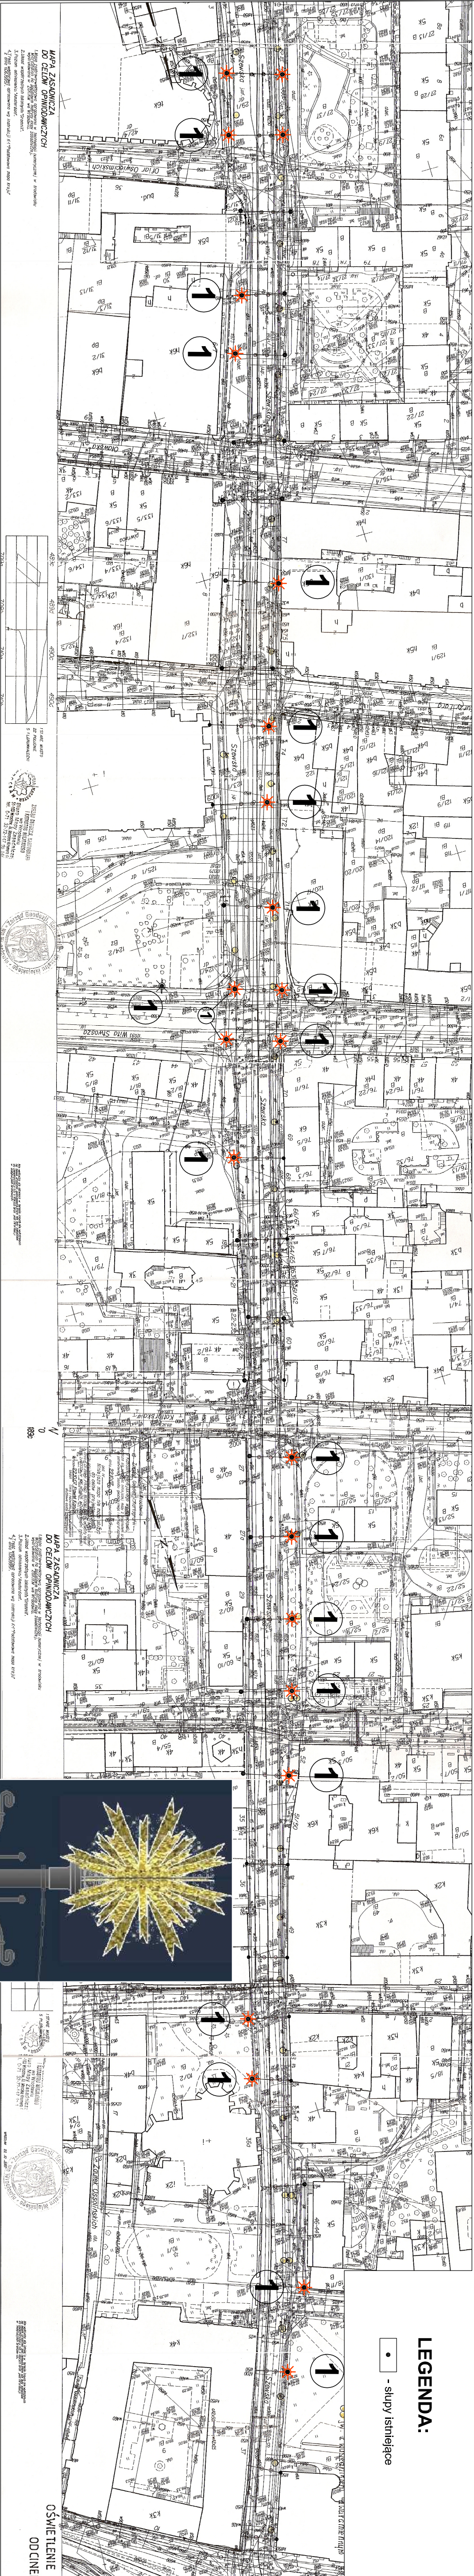

1 dekoracje na słupach wg projektu indywidualnego
- rys. nr 17

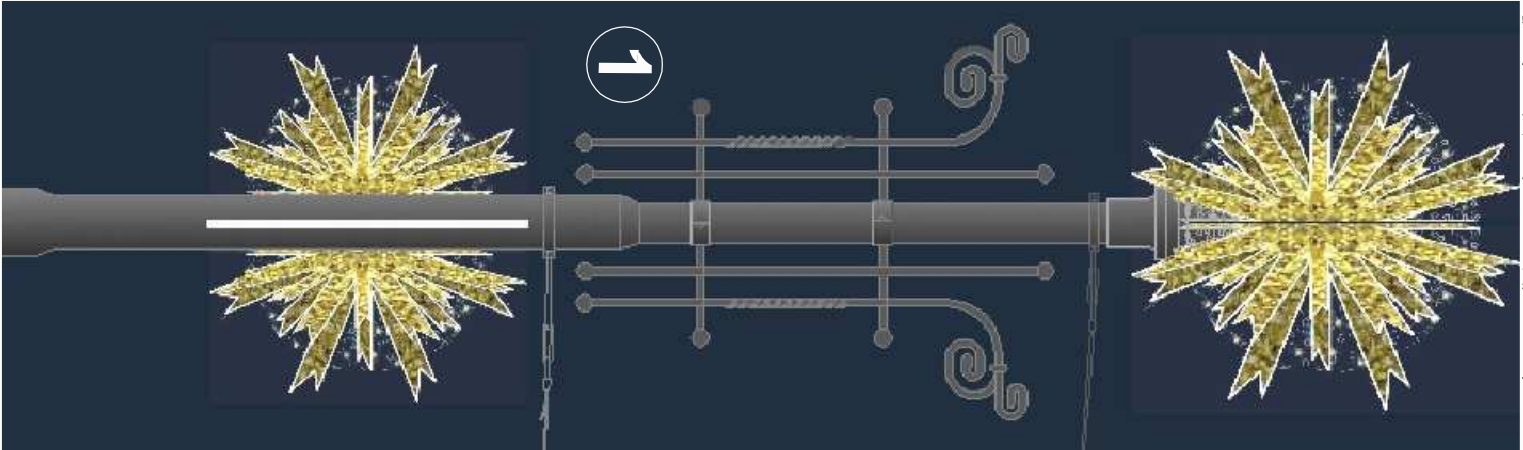

		AUTORSKA PRACOWNIA ARCHITEKTURY	
51-682 WROCŁAW		51-682 WROCŁAW	
UL. MIĘKOSZAWSKIEGO 8		UL. MIĘKOSZAWSKIEGO 8	
TEL./PAX 71-348-68-19		60-437-20-65	
NADZIA PRZESŁANIE			
ILUMINACJA ŚWIĄTECZNA			
- UL. SZEWSKA			
PROJEKTANT: mgr inż. arch. Anna Mośkiewicz		INŻ. WYKONAWCZO:	
WSPÓŁPROJEKTANT: mgr inż. arch. Marta Bodysiewicz		STADIUM: 98/8/1/MBPP	
BRANŻA: mgr inż. arch. Klaudia Miś		KONCEPCJA	
ARCHITEKTURA		NR RYS.: M12	
DATA: 06.2020	SKALA: 1:1.000		