


PLAC NANKIERA

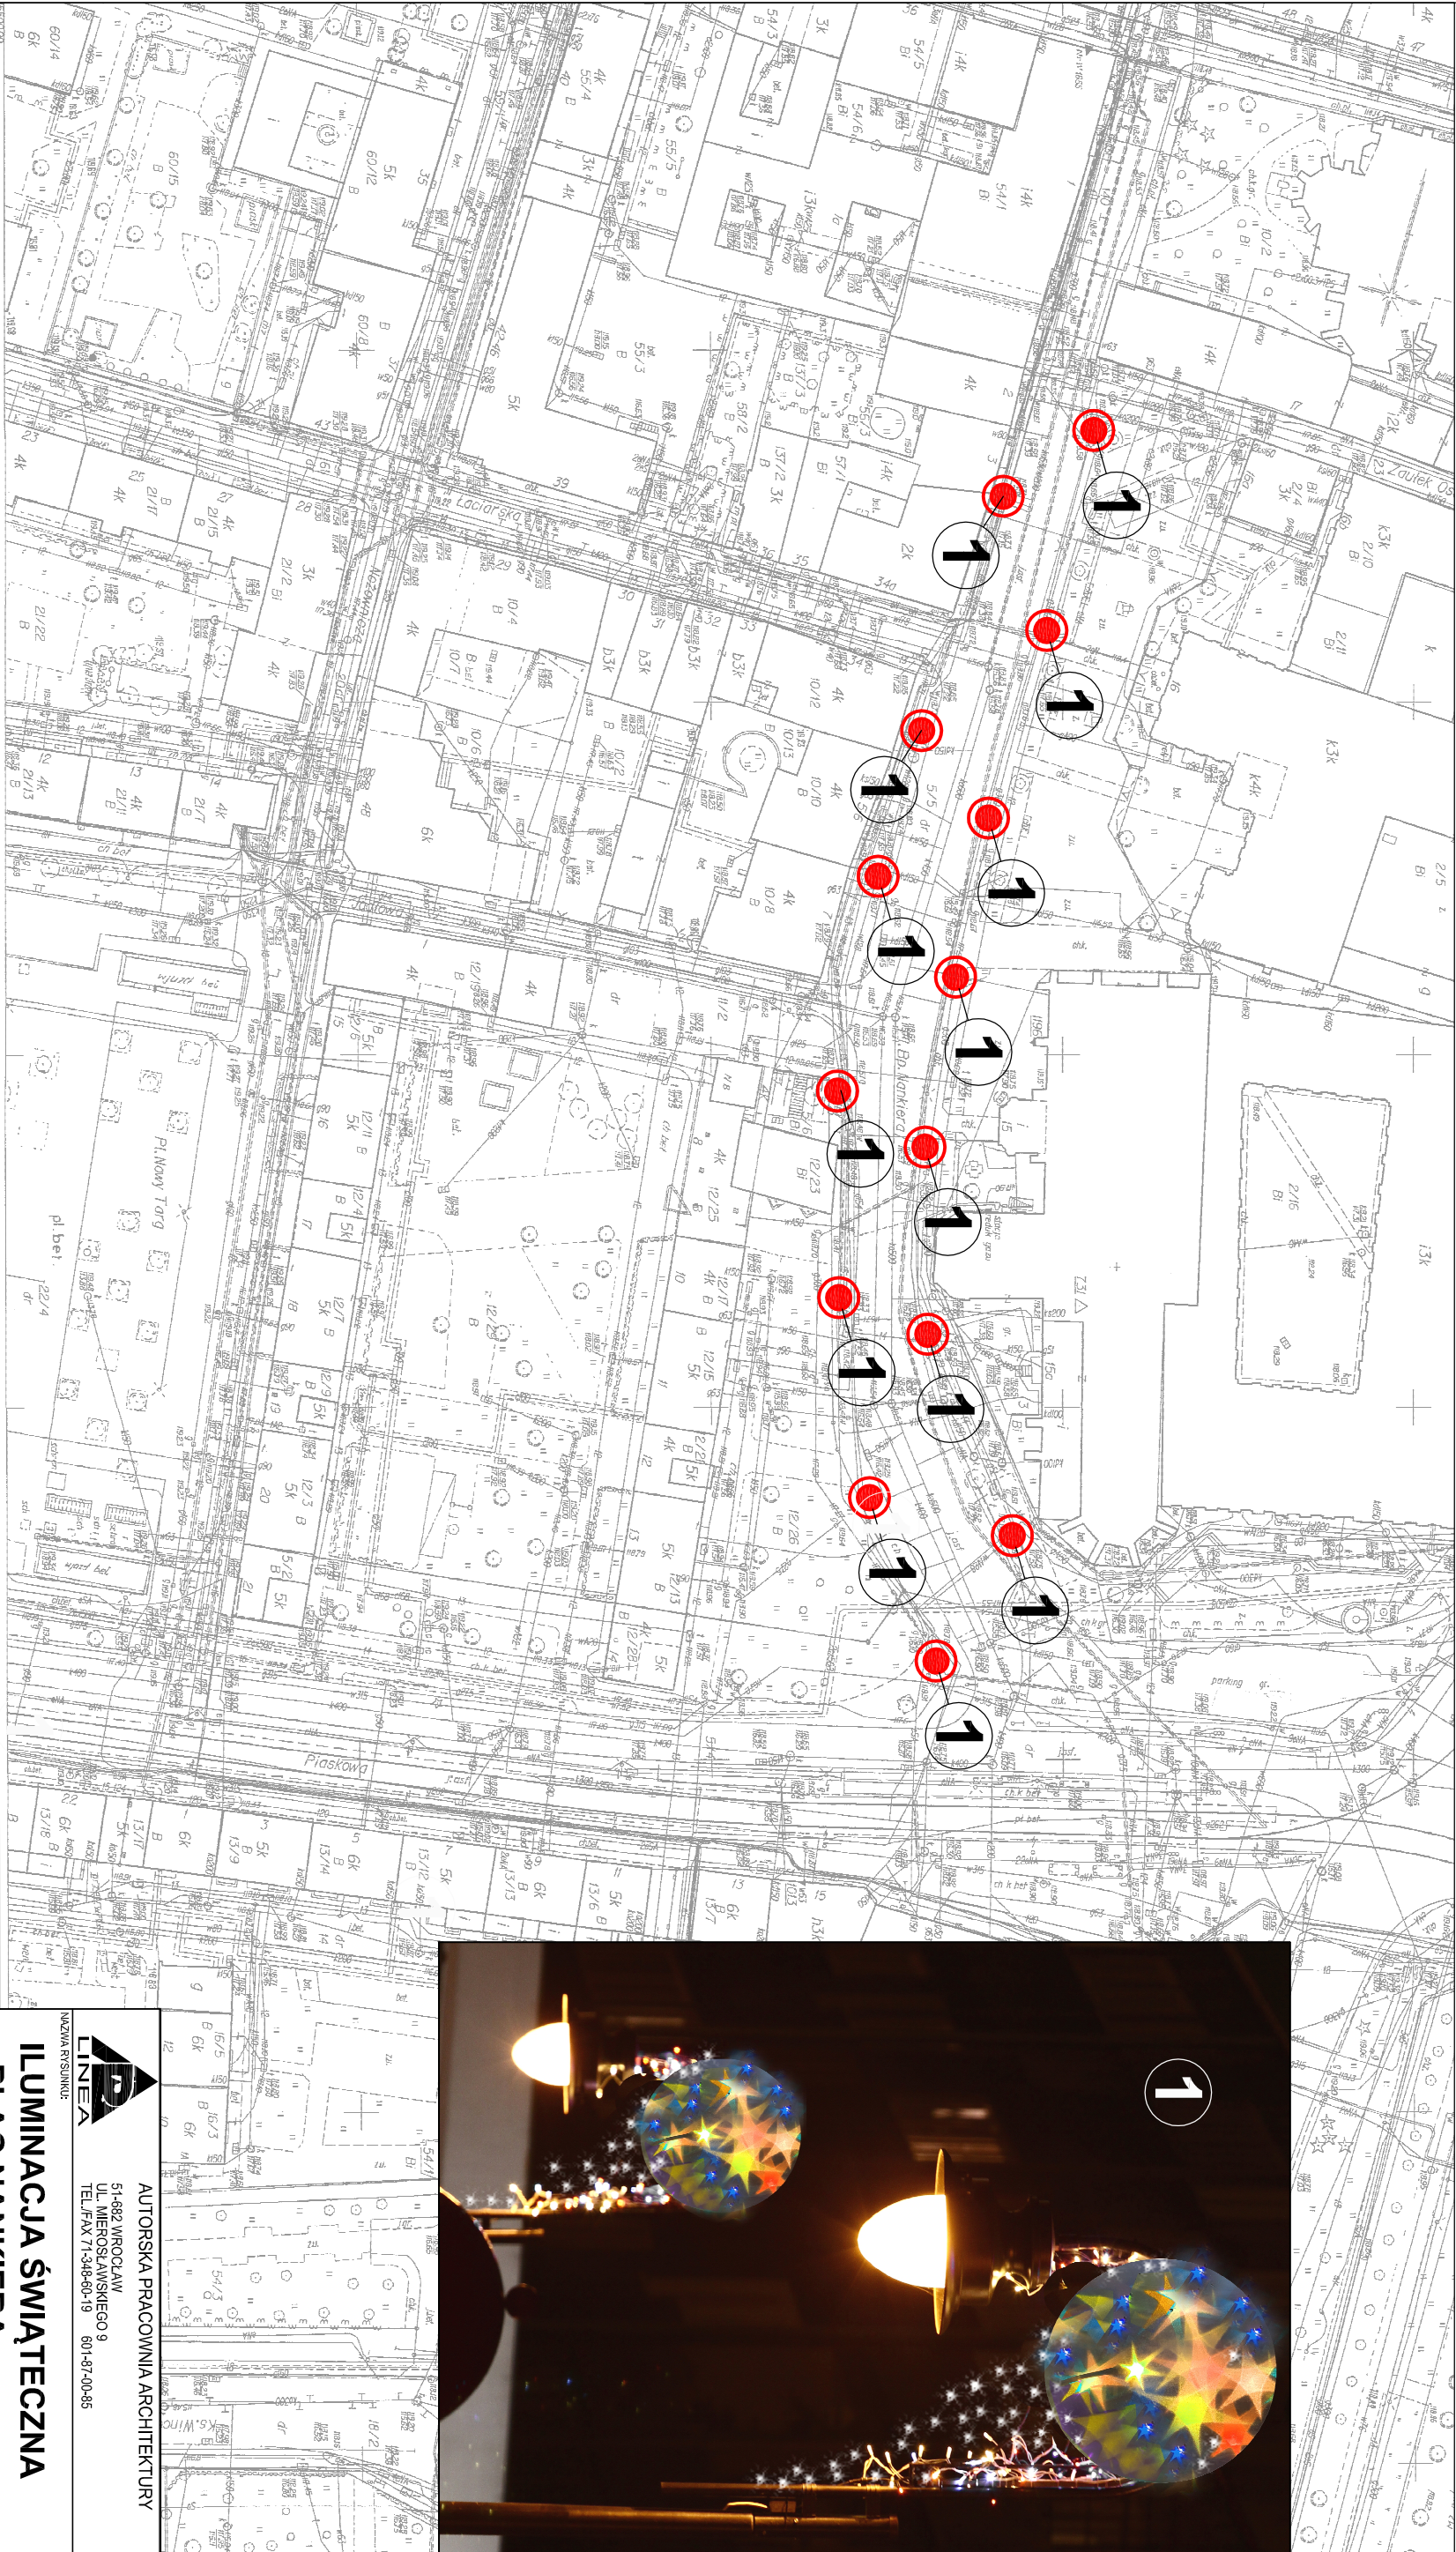

skala 1:1000

1 wg projektu indywidualnego - rys. nr 26

LINEA AUTORSKA PRACOWNIA ARCHITEKTURY 51-682 WROCŁAW UL. MIĘROSŁAWSKIEGO 9 TEL./FAX 71-348-80-19 601-87-00-85		ILUMINACJA ŚWIĄTECZNA - PLAC NANKIERA	
PROJEKTANT: mgr inż. arch. Anna Morawieć	NR UPRAWNIEN:	96/81/WBPP	
WSPÓŁPROJEKT: mgr inż. arch. Marta Bodylewicz	STRADIUM:	KONCEPCJA	
BRANŻA: ARCHITEKTURA	NR RYS.:	M15	
DATA: 06.2020	SKALA: 1:1000		