


DASZEK ŻELIWNY Z HERBEM

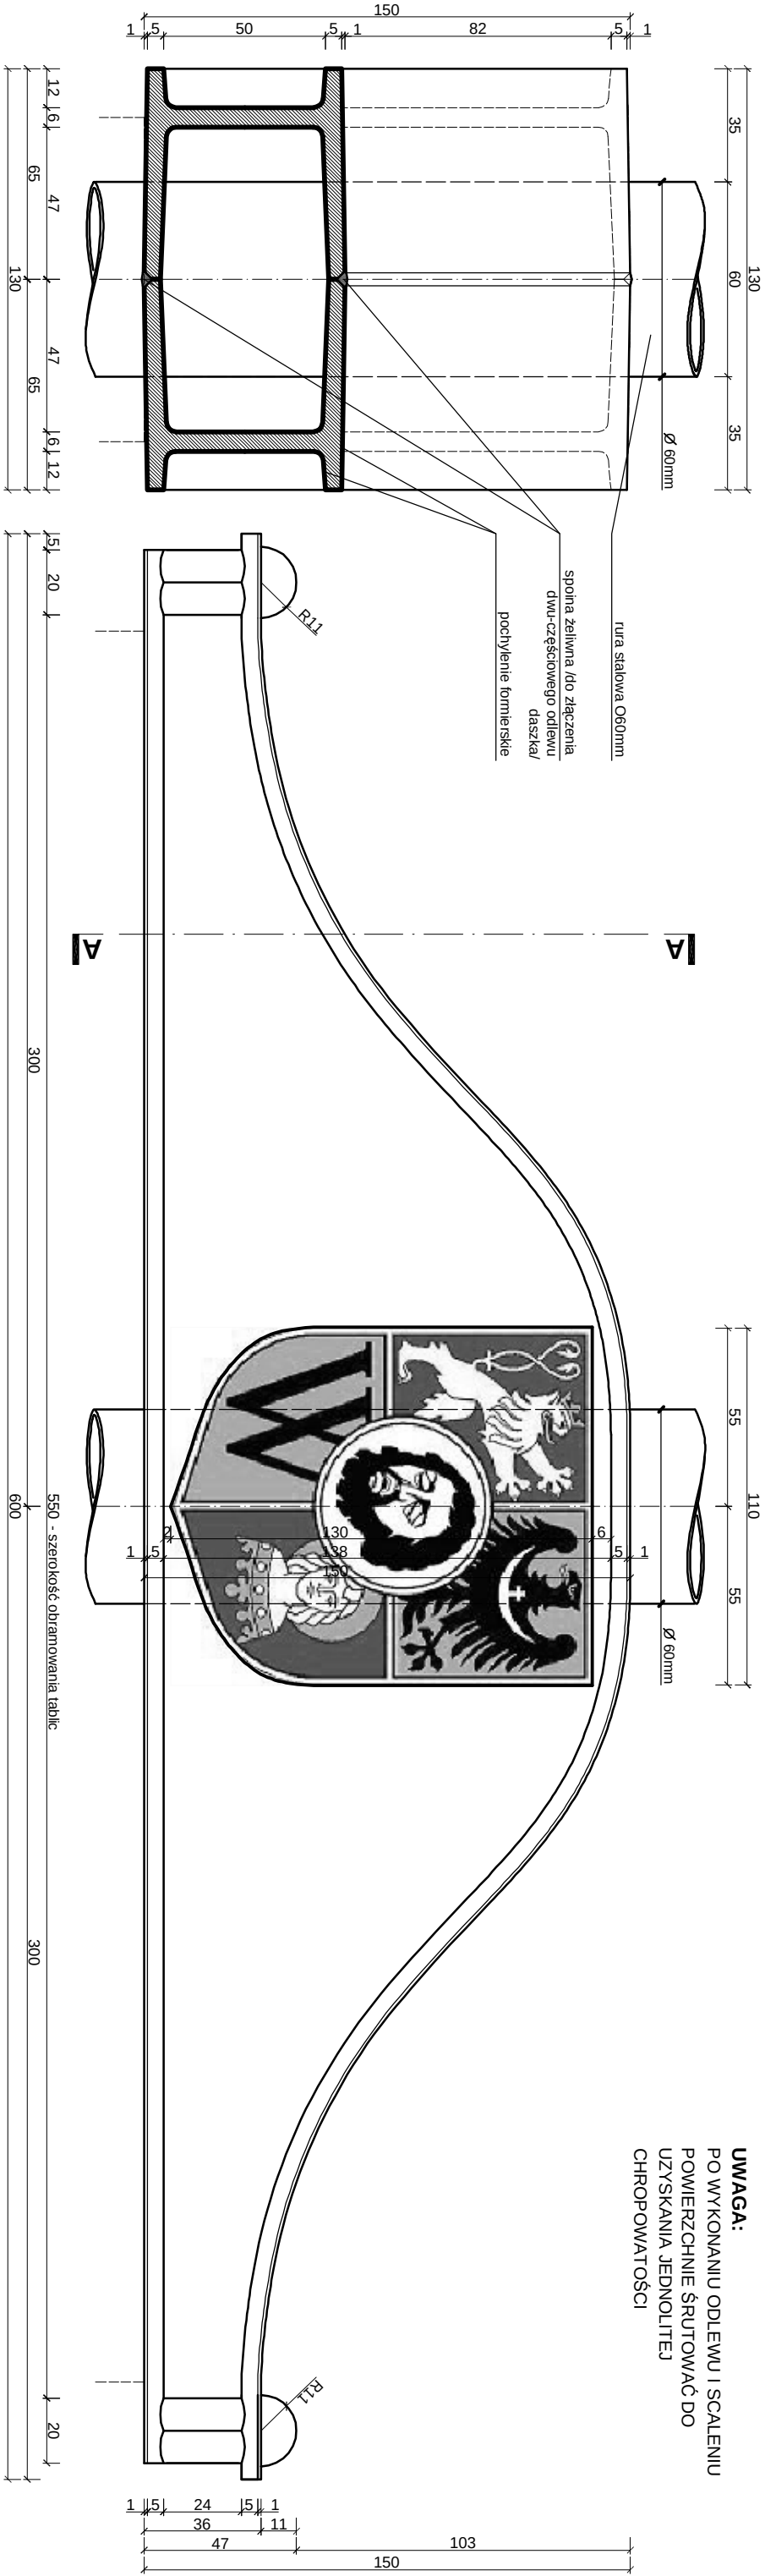

UWAGA:
PO WYKONANIU ODLEWU I SCALENIU
POWIERZCHNIĘ ŚRUTOWAĆ DO
UZYSKANIA JEDNOLITEJ
CHROPOWATOŚCI