
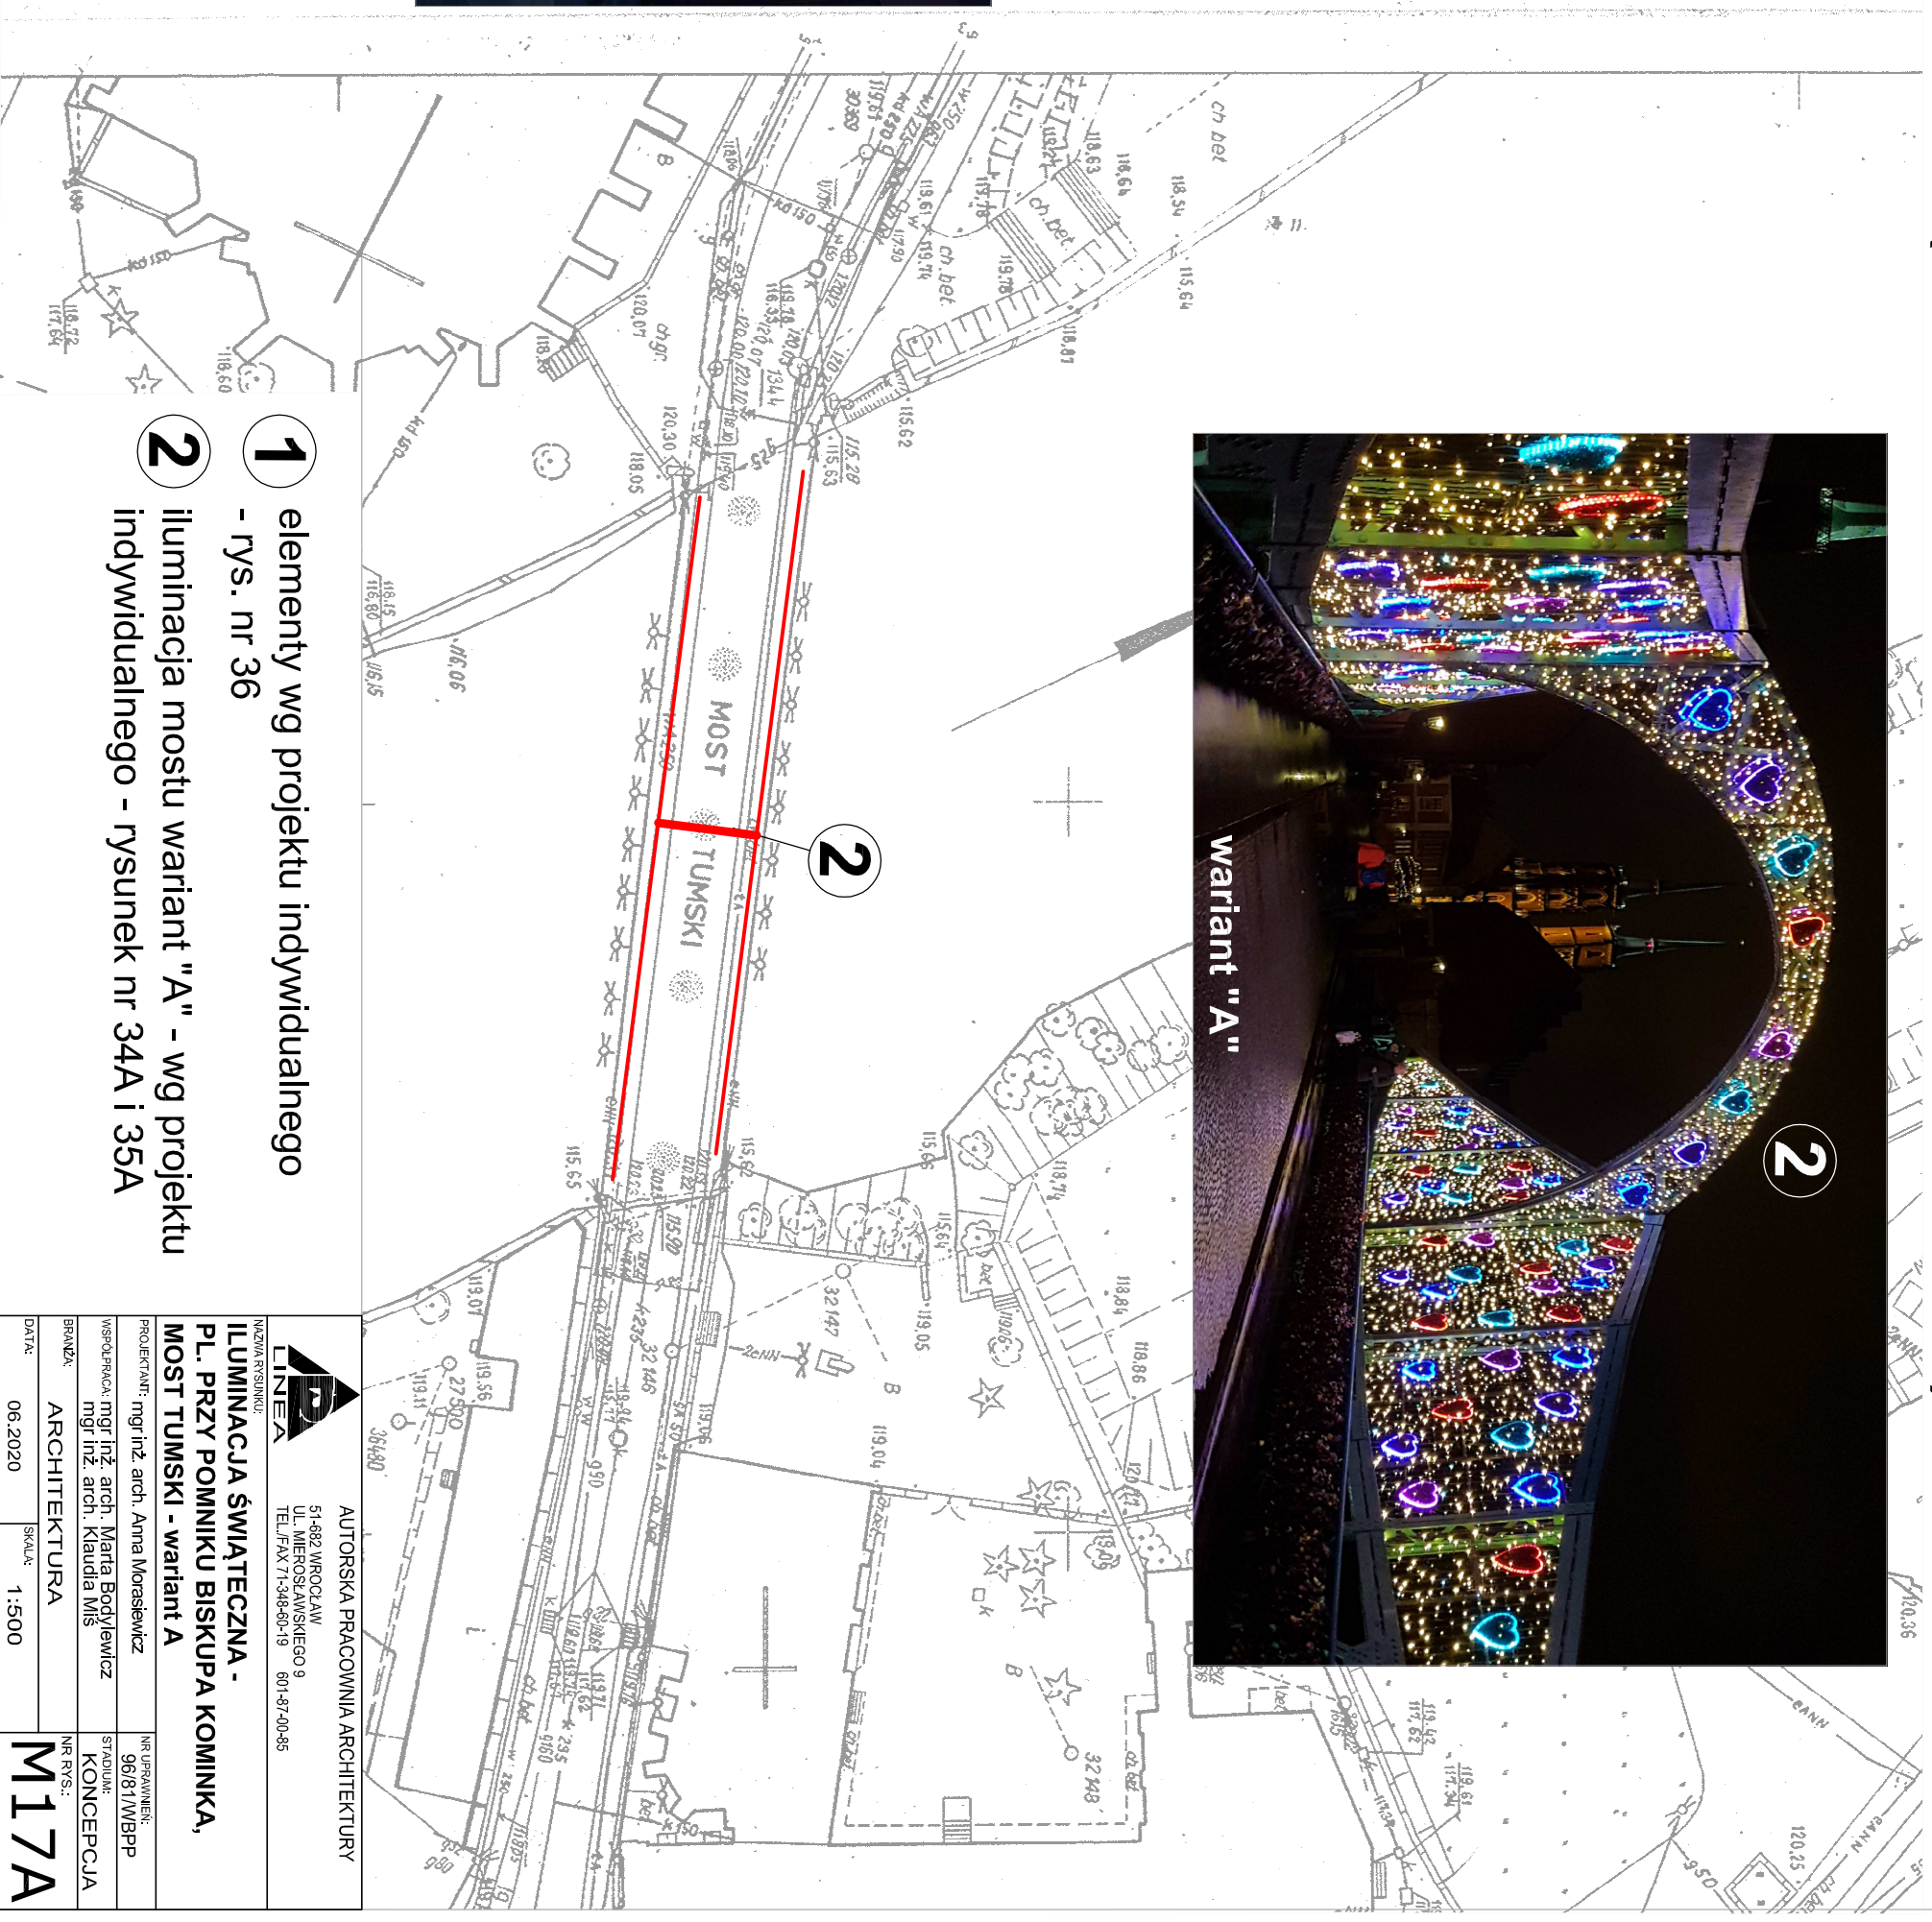



SKWER KARD. WYSZYŃSKIEGO (PRZY POMNIKU BISKUPA KOMINKA), MOST TUMSKI

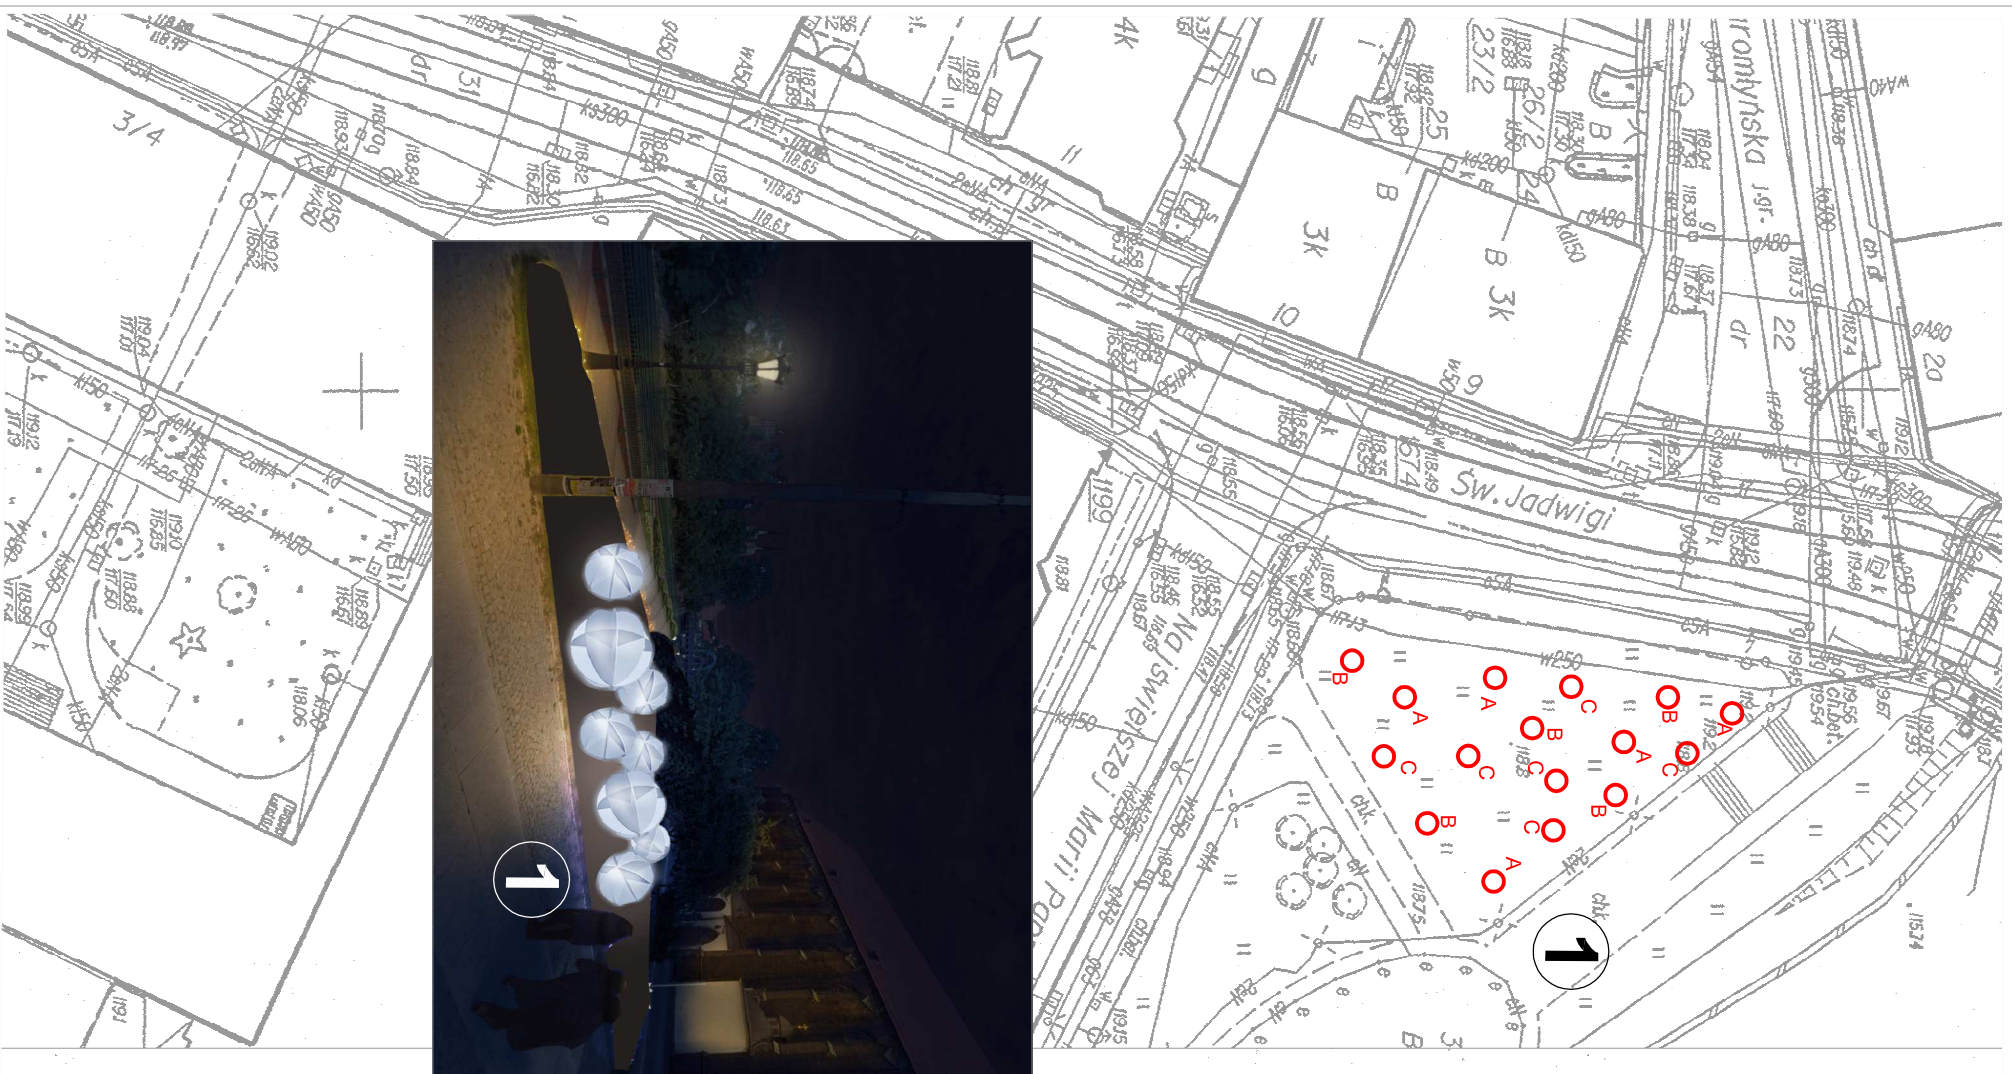

1 elementy wg projektu indywidualnego
- rys. nr 36

2 iluminacja mostu wariant "A" - wg projektu indywidualnego - rysunek nr 34A i 35A

 AUTORSKA PRACOWNIA ARCHITEKTURY 51-682 WROCLAW UL. MIEROSLAWSKIEGO 9 TEL./FAX 71-348-60-19 601-87-00-55	
ILUMINACJA ŚWIĄTECZNA - PL. PRZY POMNIKU BISKUPA KOMINKA, MOST TUMSKI - wariant A	
PROJEKTANT: mgr inż. arch. Anna Morasiewicz	NR UPISAMIENTU: 96/81/WBP
WSPÓLPRAC. mgr inż. arch. Maria Budyłowicz	STADIUM: KONCEPCJA
BRANŻA: ARCHITEKTURA	NR RYS.: M17A
DATA: 06.2020	SKALA: 1:500