
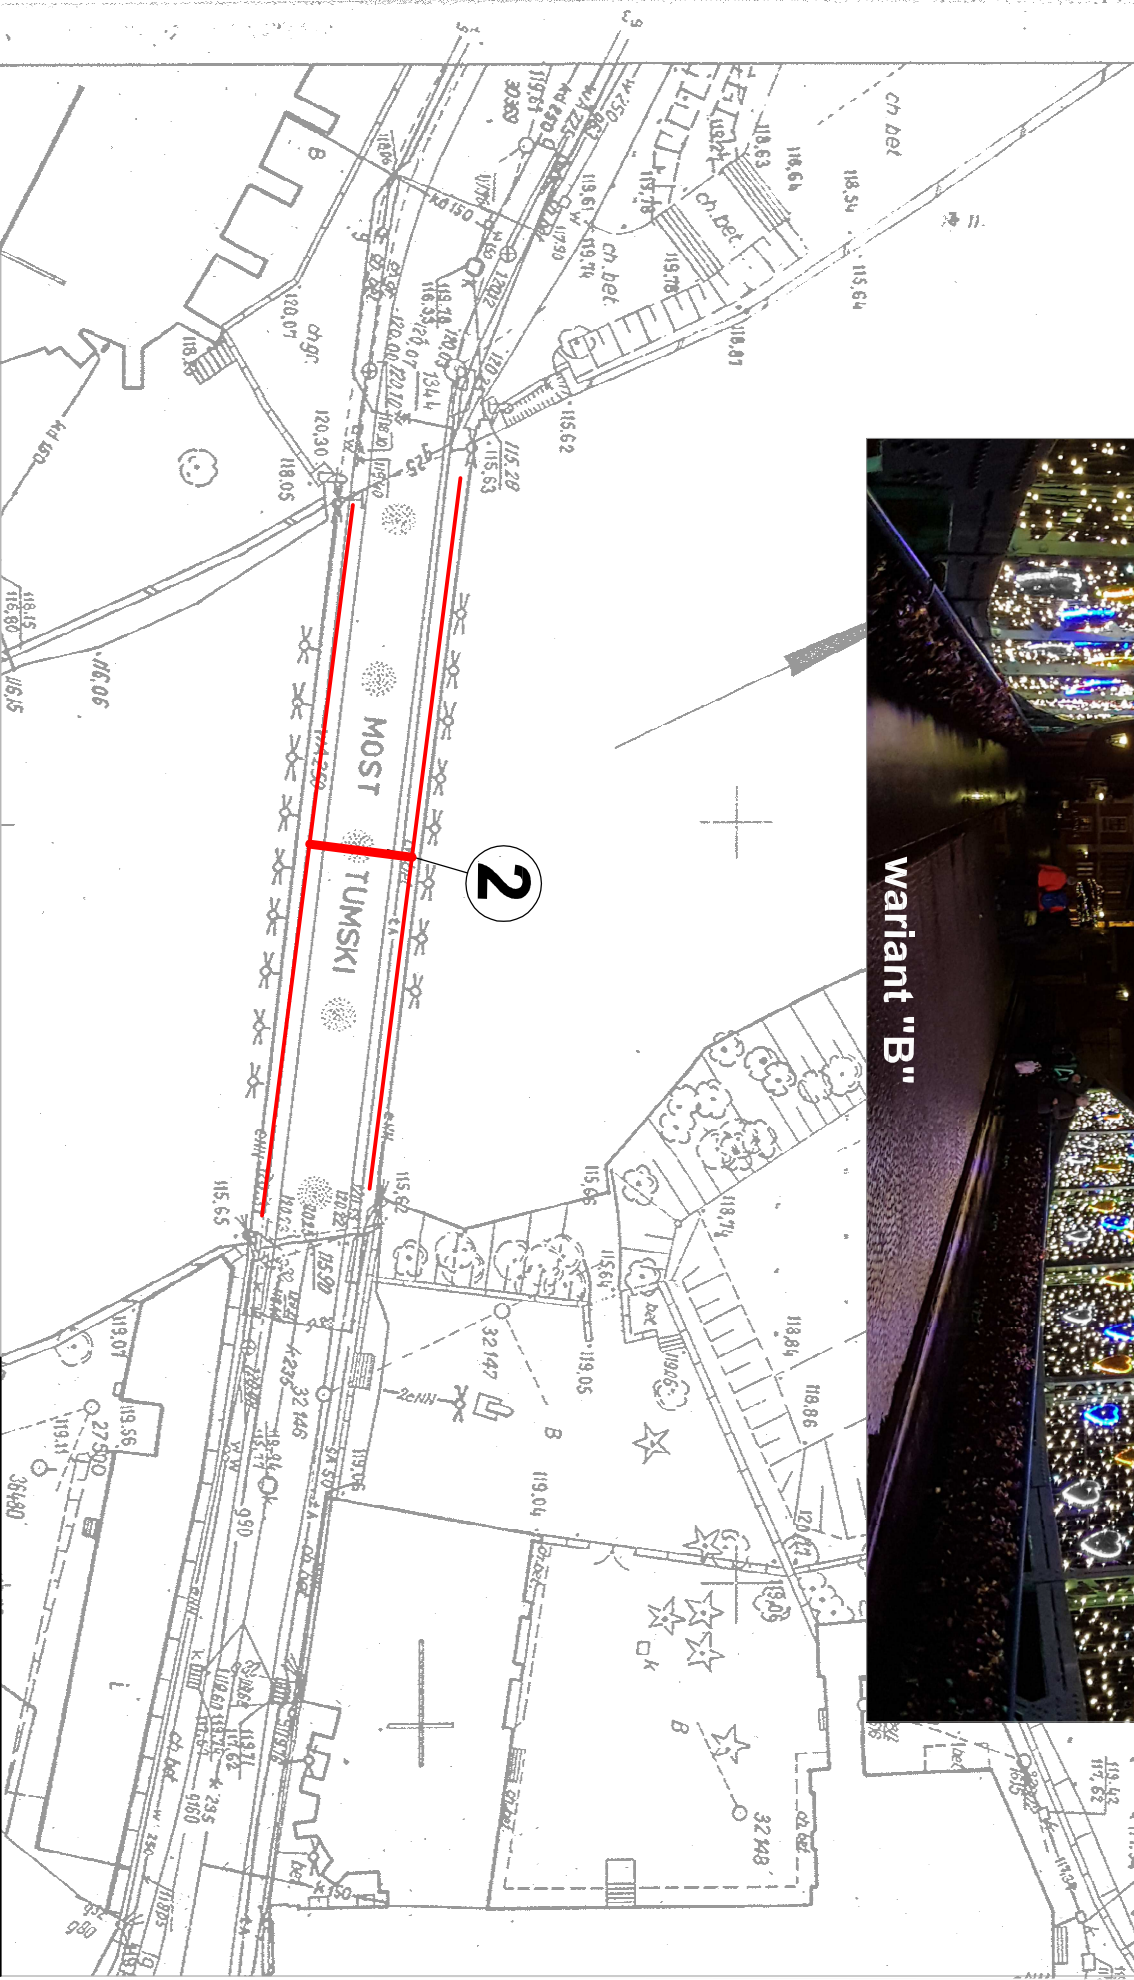
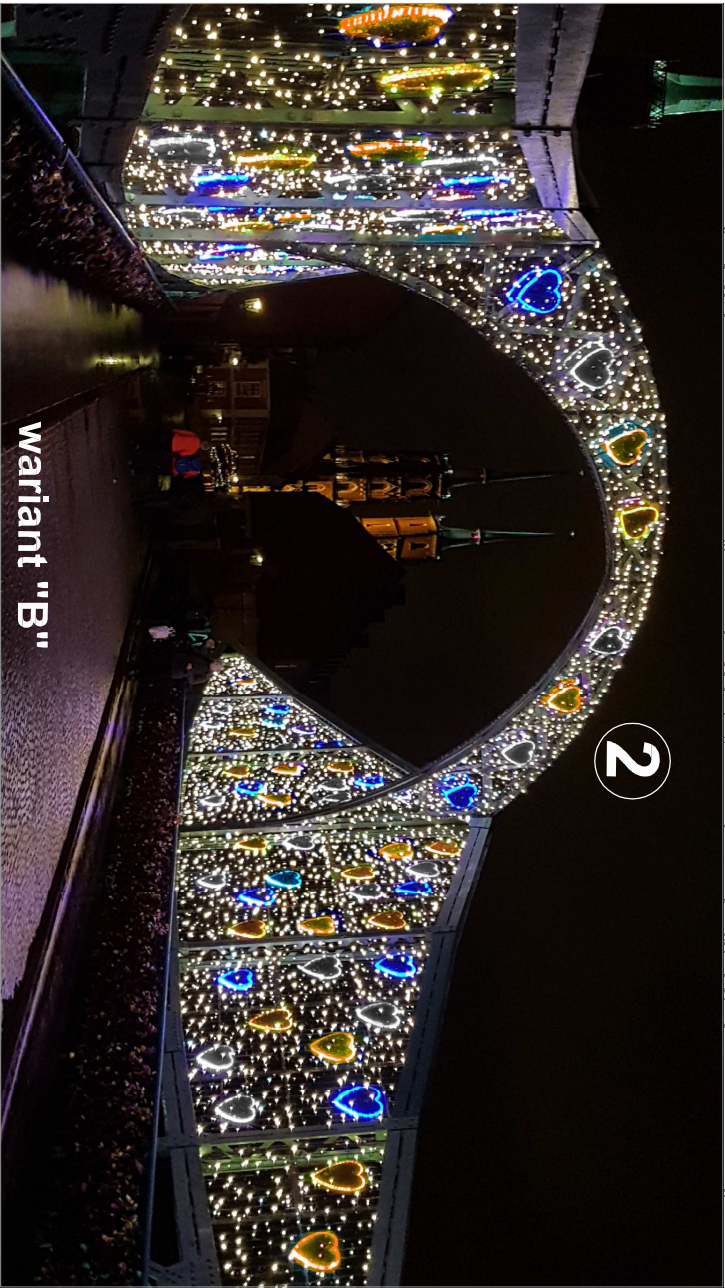


SKWER KARD. WYSZYŃSKIEGO (PRZY POMNIKU BISKUPA KOMINKA), MOST TUMSKI

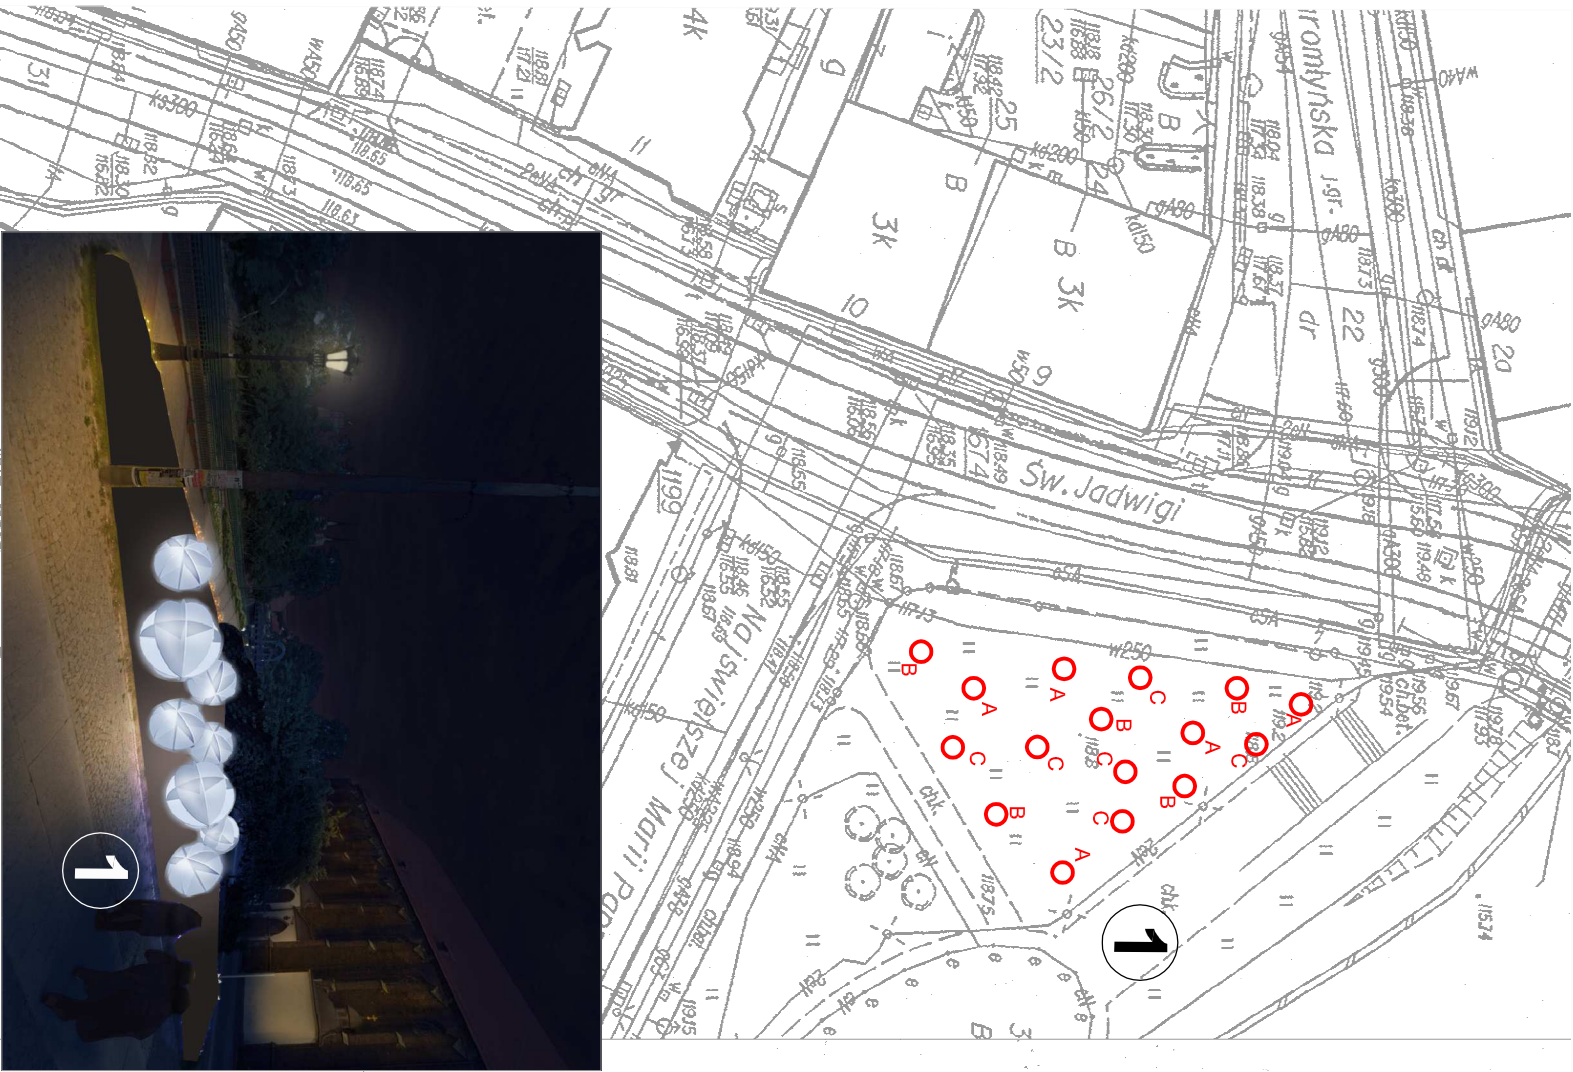

1 elementy wg projektu indywidualnego
- rys. nr 36

2 iluminacja mostu wariant "B" - wg projektu
indywidualnego - rysunek nr 34B i 35B

		AUTORSKA PRACOWNIA ARCHITEKTURY	
NADZIA PRACOWNIA		51-682 WROCŁAW	
ILUMINACJA ŚWIĄTECZNA -		UL. MIEROSŁAWSKIEGO 9	
PL. PRZY POMNIKU BISKUPA KOMINKA,		TEL./FAX 71-348-60-19	
MOST TUMSKI - wariant B		601-87-00-85	
PROJEKTANT: mgr inż. arch. Anna Morawiec	NR UPRAWNIENI:	96/81/WBP	
WSPÓŁPROJEKTANT: mgr inż. arch. Maria Budyłowicz	STADIUM:	KONCEPCJA	
BRANŻA: ARCHITEKTURA	NR RYS.:	M17B	
DATA: 06.2020	SKALA: 1:500		