
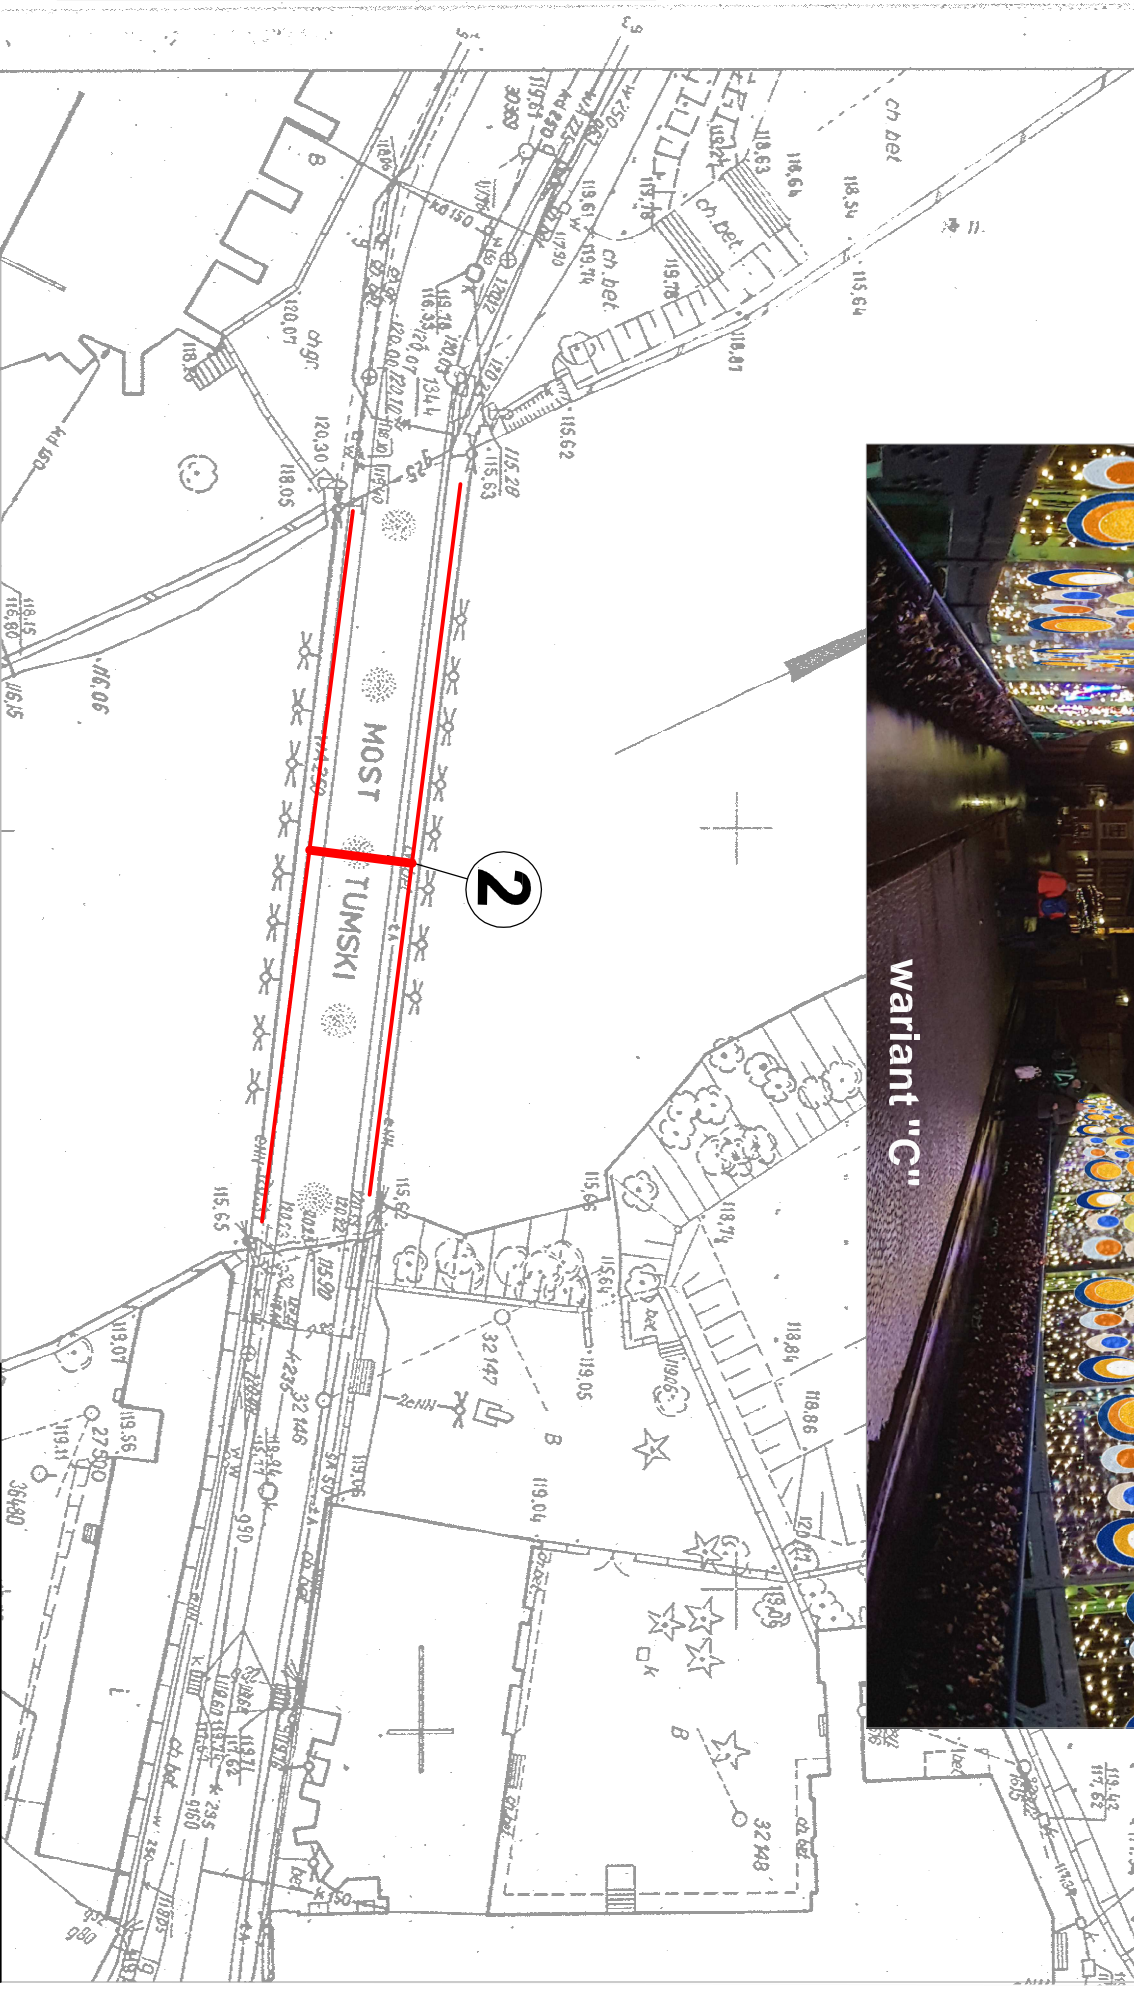
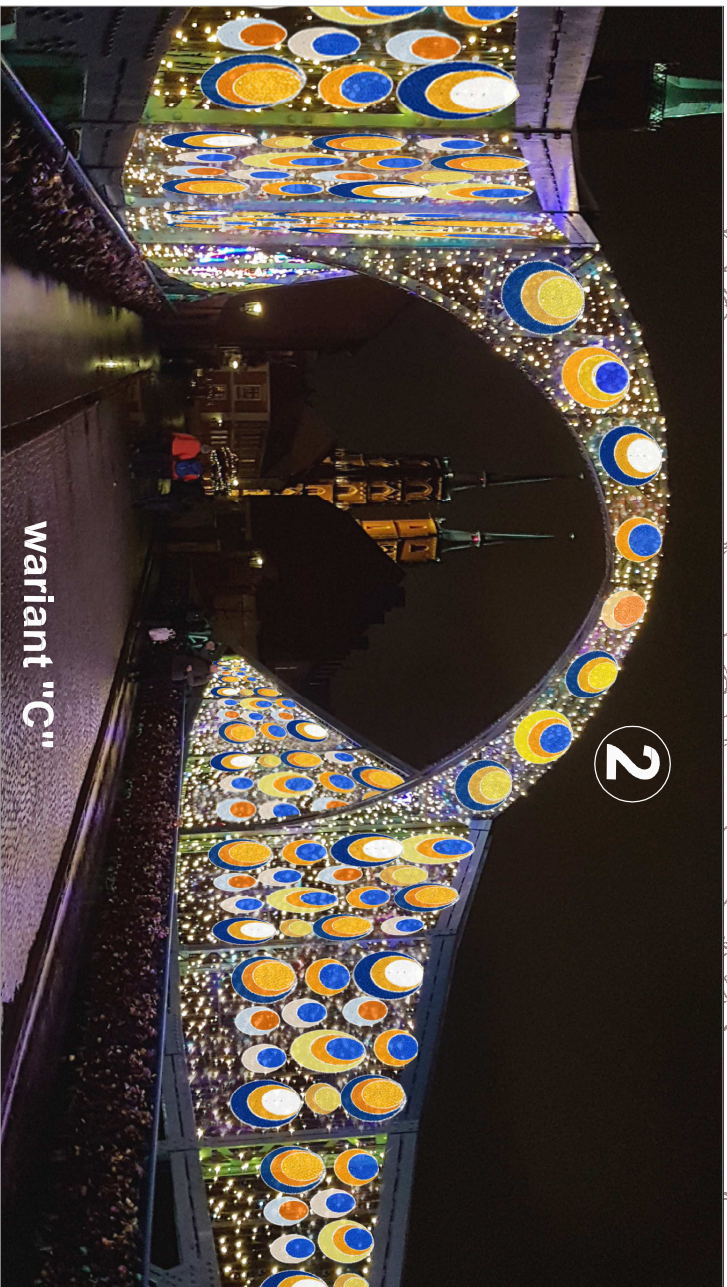


SKWER KARD. WYSZYŃSKIEGO (PRZY POMNIKU BISKUPA KOMINKA), MOST TUMSKI

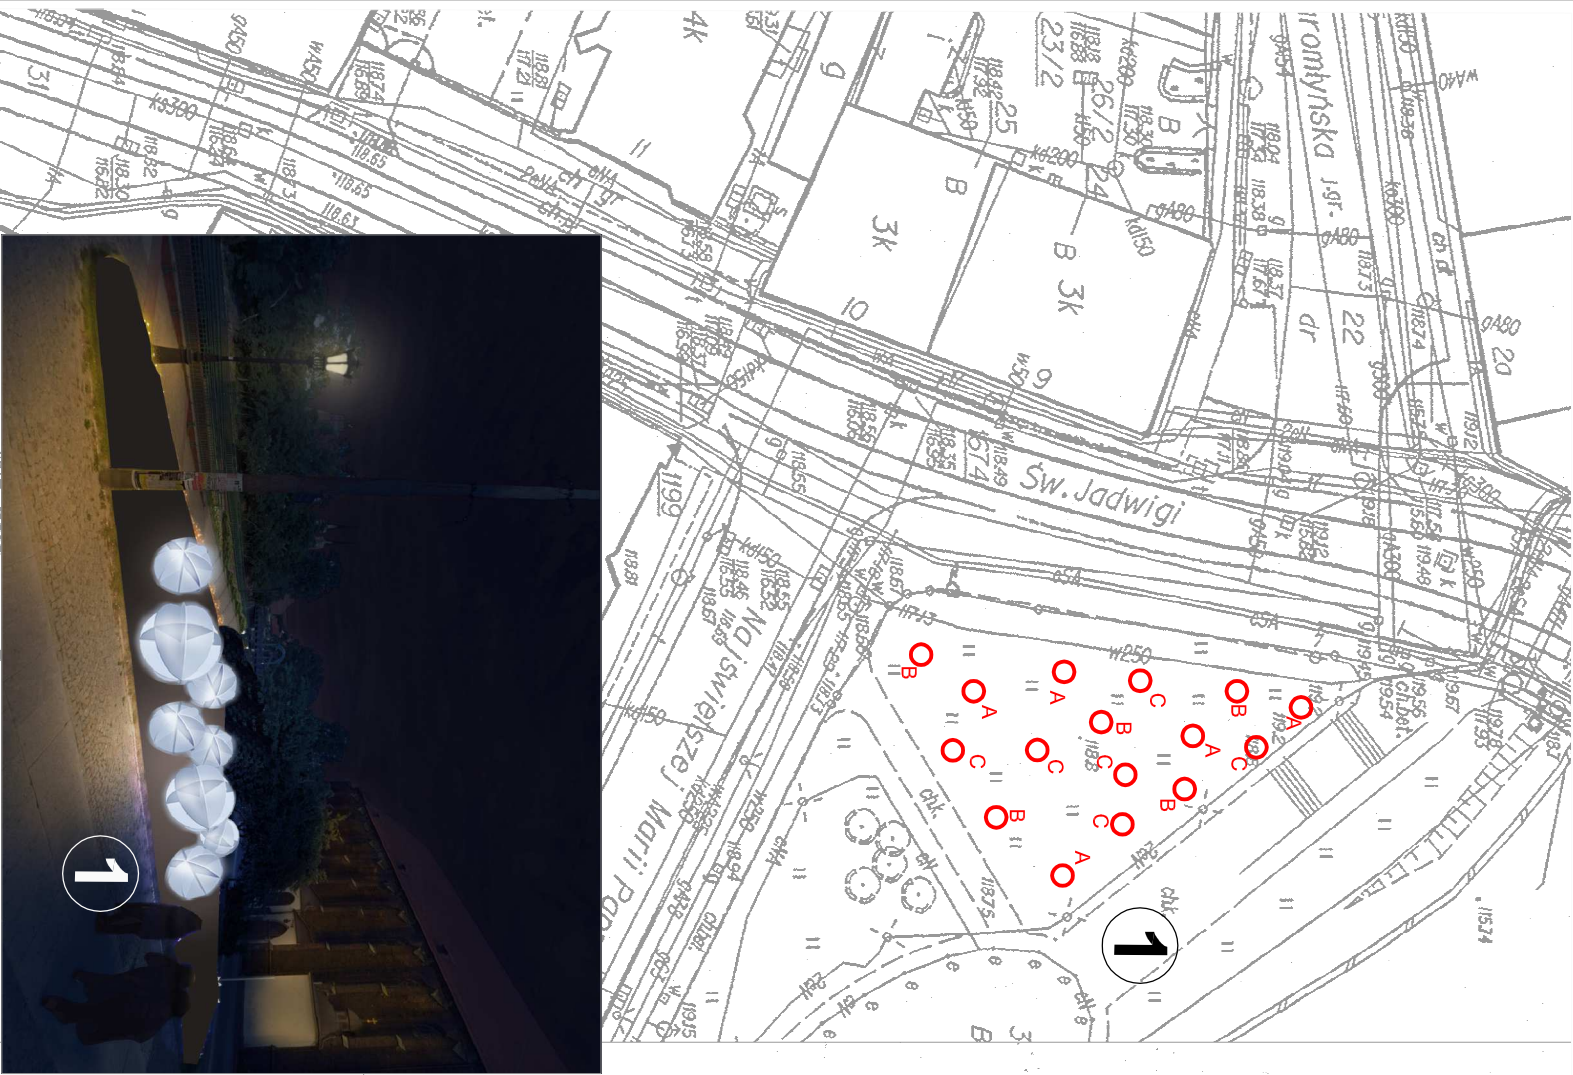

1 elementy wg projektu indywidualnego
- rys. nr 36

2 iluminacja mostu wariant "C" - wg projektu
indywidualnego - rysunek nr 34C i 35C

		AUTORSKA PRACOWNIA ARCHITEKTURY	
NADZIA PRACOWNIA		51-682 WROCŁAW	
UL. MIEROSŁAWSKIEGO 9		TEL./FAX 71-348-60-19	
601-87-00-85			
PROJEKTANT: mgr inż. arch. Anna Morawiec		NR UPRAWNIENI:	
WSPÓŁPROJEKTANT: mgr inż. arch. Maria Budyłowicz		96/81/WBP	
BRANŻA: ARCHITEKTURA		STADIUM: KONCEPCJA	
DATA: 06.2020		SKALA: 1:500	
		NR RYS.: M17C	