
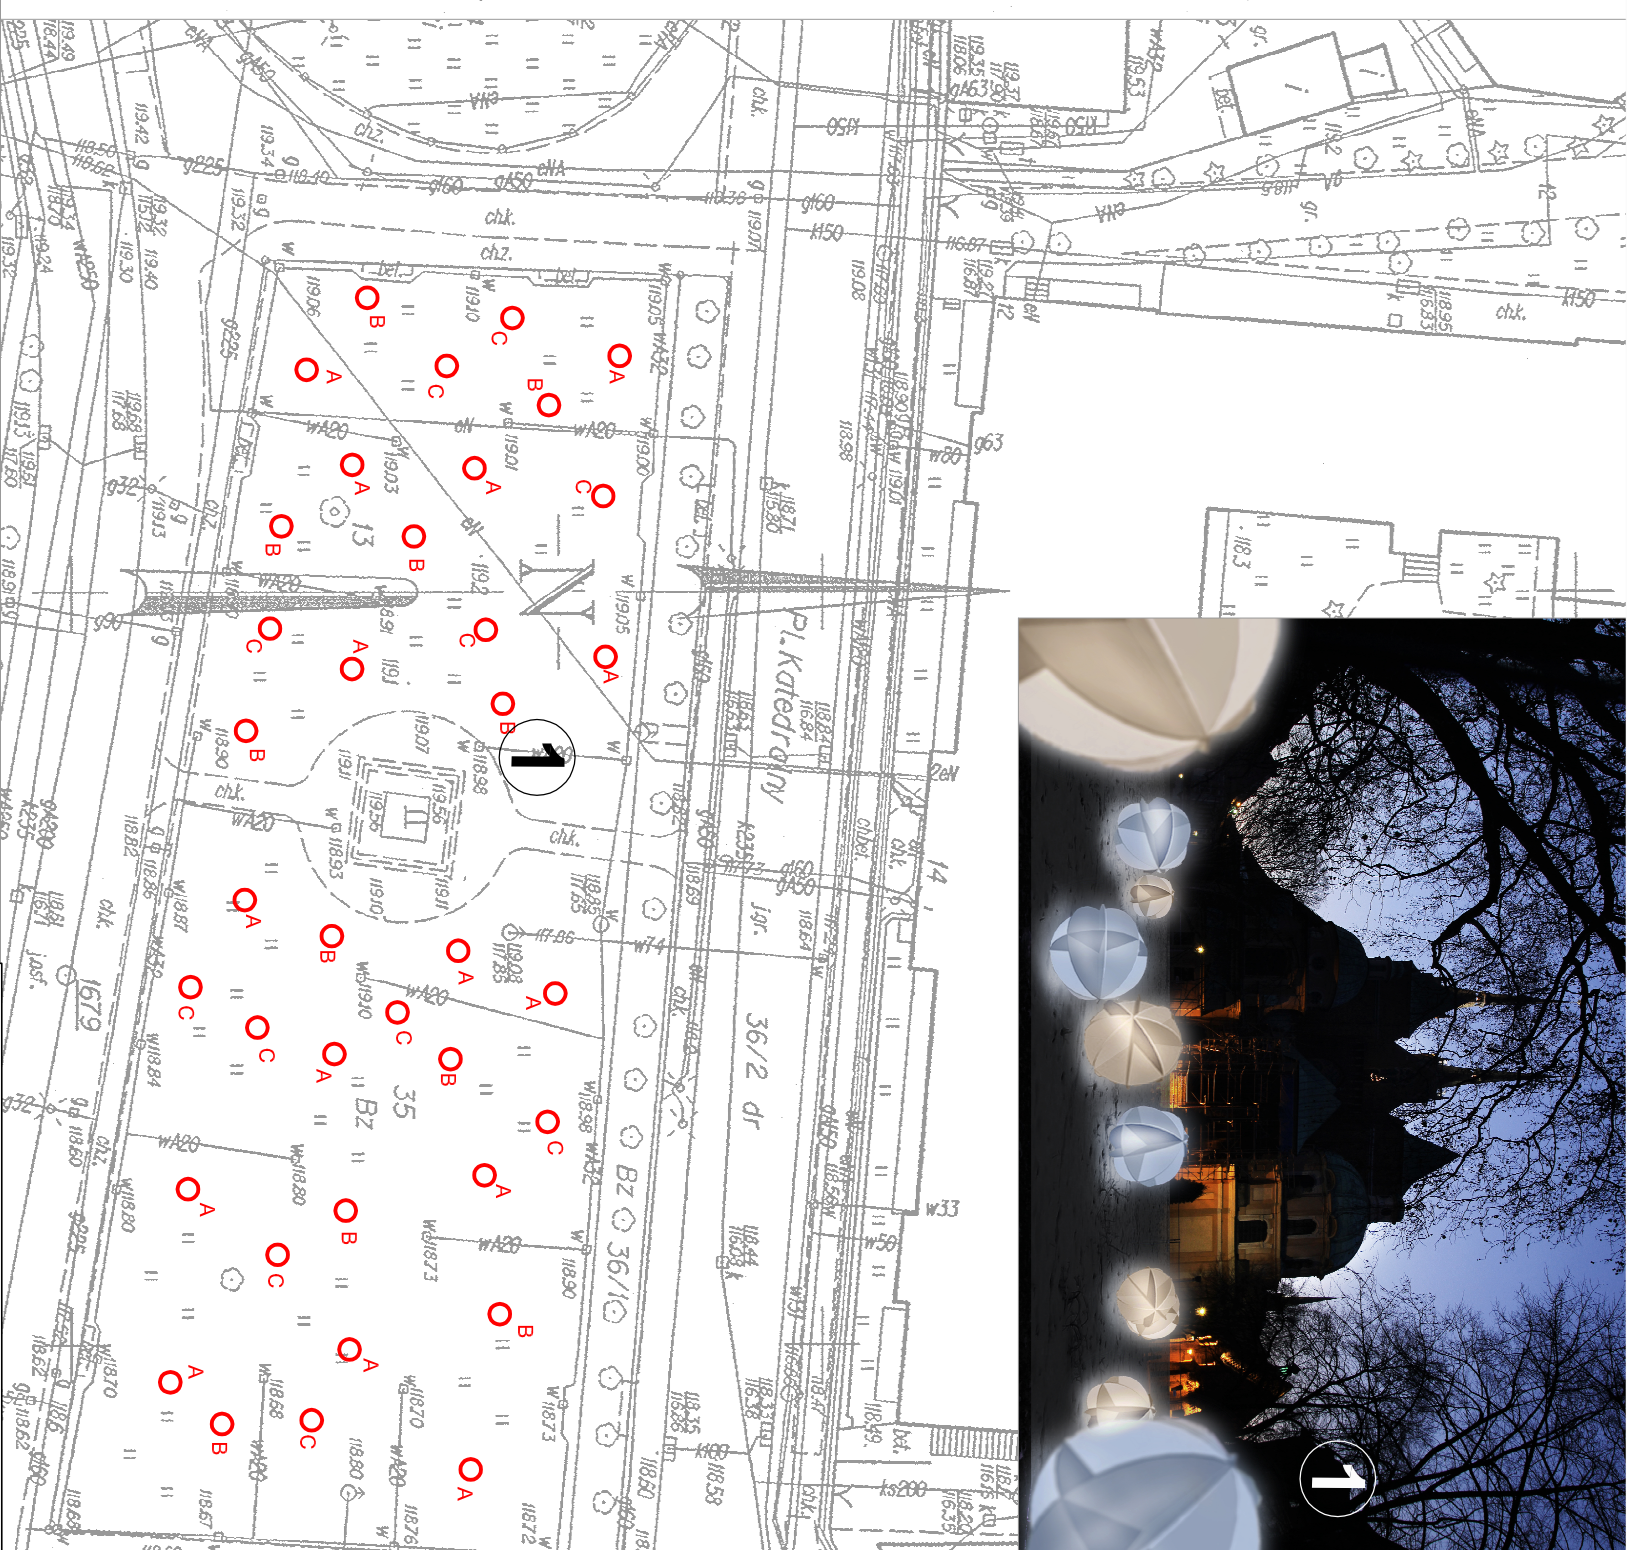


PLAC KATEDRALNY

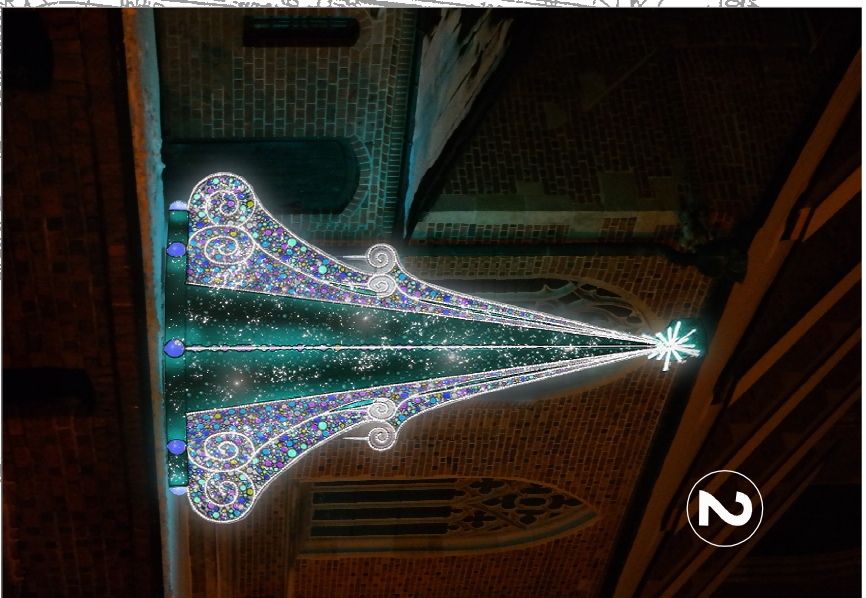

1

elementy wg projektu indywidualnego
- rys. nr 36

2

choinka świetlna wg projektu indywidualnego - rys. nr 37



AUTORSKA PRACOWNIA ARCHITEKTURY

51-482 WROCŁAW
UL. MIĘROSZAWSKIEGO 9
TEL./FAX 71-348-00-19 801-87-40-05

ILUMINACJA ŚWIĄTECZNA
- PLAC KATEDRALNY

PROJEKTANT: mgr inż. arch. Anna Morsiewicz

NR UPRAWNIENI:
96/81/WBPP

WSPÓLPRACOWNIK: mgr inż. arch. Klaudia Miś

STADIUM:
KONCEPCJA

BRANŻA: ARCHITEKTURA

NR RYS.:

DATA: 06.2020

SKALA: 1:500

M19