
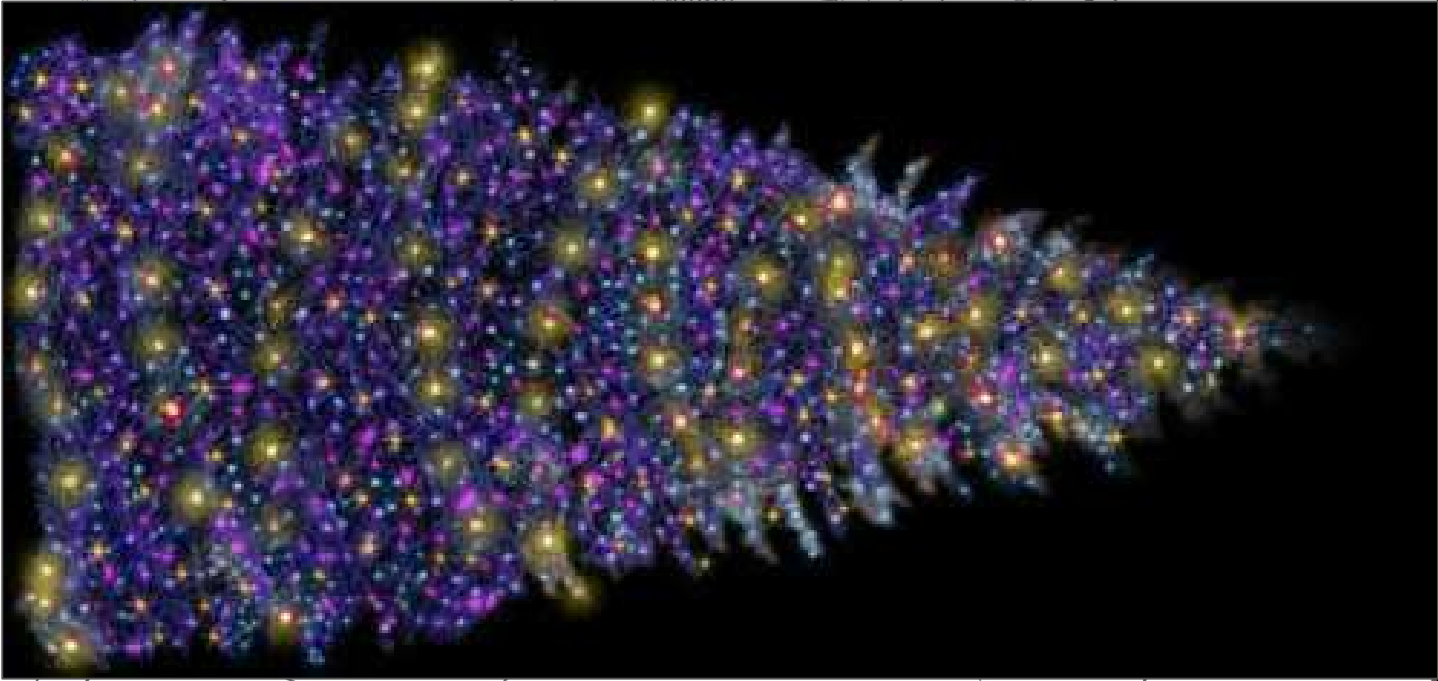


PLAC GRUNWALDZKI

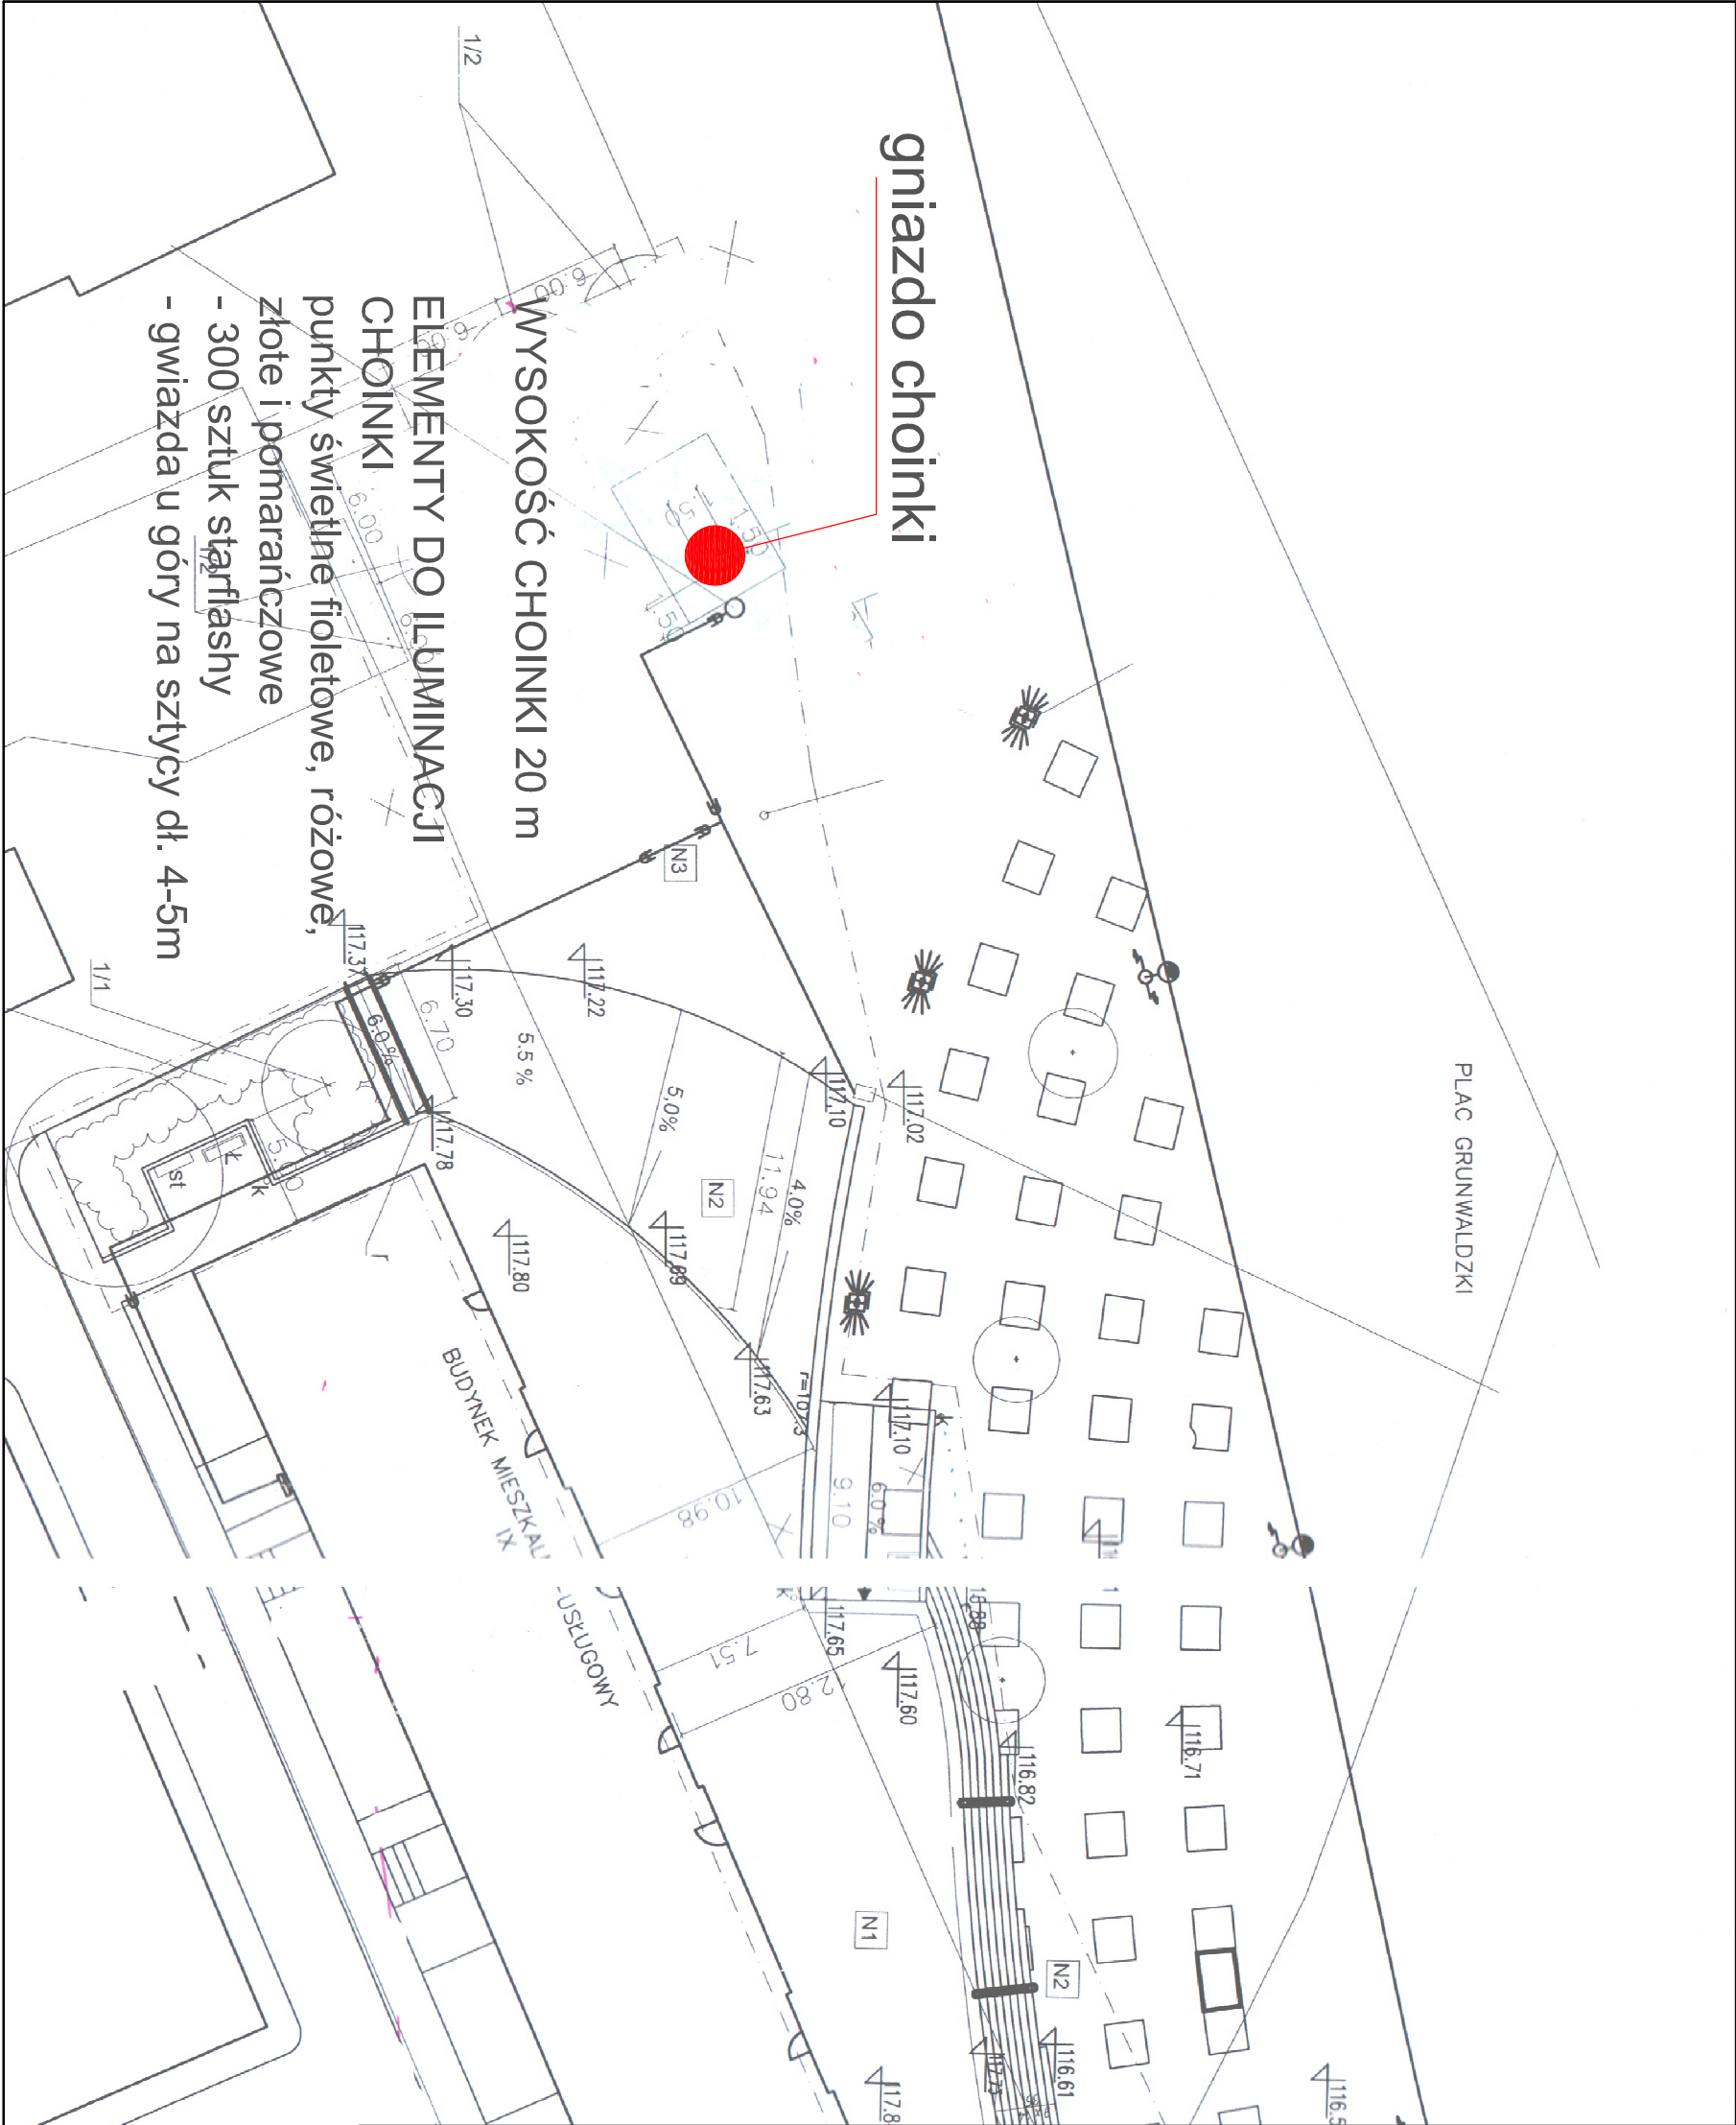

		AUTORSKA PRACOWNIA ARCHITEKTURY	
51-682 WROCŁAW		NR UPRAWNIEN:	
UL. MIĘROSŁAWSKIEGO 9		96/81/MBPP	
TEL./FAX 71-348-50-19		601-87-00-85	
NAZWA RYSUNKU:			
ILUMINACJA ŚWIĄTECZNA - CHOINKA			
NA PLACU GRUNWALDZKIM			
PROJEKTANT: mgr inż. arch. Anna Morawiec		STADIUM:	
WSPÓŁPRACÓWCA: mgr inż. arch. Marta Bodylewicz		KONCEPCJA	
BRANŻA: mgr inż. arch. Klaudia Wiś		NR RYS.:	
ARCHITEKTURA		M20	
DATA: 06.2020	SKALA: --		