RYNEK - DEKORACJE ŚWIETLNE PRZĘSEŁ - PRZEWIESZKI (10 sztuk)

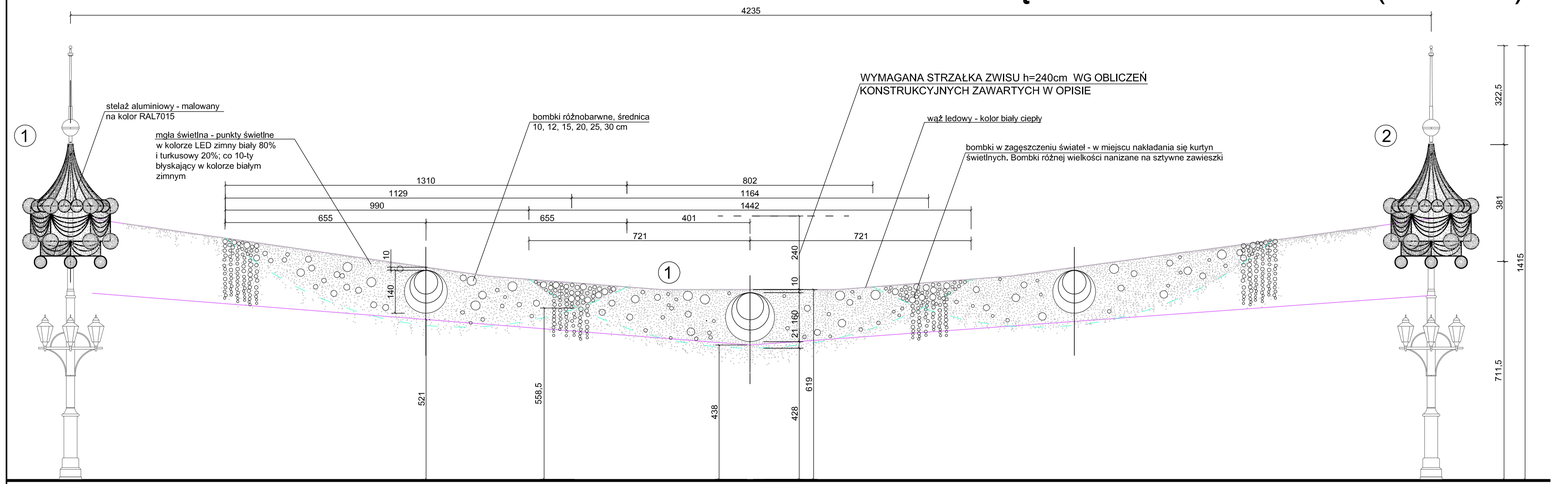

WIDOK OGÓLNY PRZĘSŁA - RYNEK SKALA 1:100

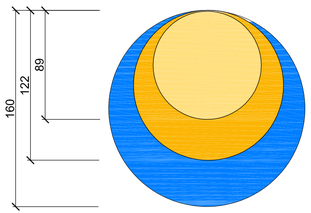

ELEMENT ŚRODKOWY
(1 sztuka na 1 przewieszkę)

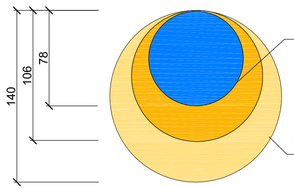

ELEMENTY BOCZNE
(2 sztuki na 1 przewieszkę)

wypełnienie pól punktami
świetlnymi w ustalonym kolorze;
co 10-ty błyskający w kolorze
białym zimnym

na obwodzie każdego z kół linia
świetlna w kolorze zimnym białym

ELEMENTY DEKORACYJNE NA PRZĘSŁACH SKALA 1:25

LOKALIZACJA I ILOŚCI ELEMENTÓW	
RYNEK:	
- PRZEWIESZKA	**10 szt.**
- ELEMENT NA SŁUP	**14 szt.**
PLAC SOLNY:	
- ELEMENT NA SŁUP	**13 szt.**

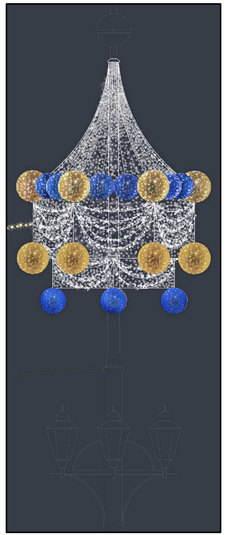

KOLORYSTYKA ELEMENTÓW
NA SŁUPY W RYNKU I NA PLACU
SOLNYM

UWAGA:
Ostateczne decyzje kolorystyczne zostaną podjęte w ramach nadzoru autorskiego, na podstawie prób podczas wykonywania elementów.

KOMPOZYCJA ŚWIETLNA NA SŁUPIE (27 szt.)

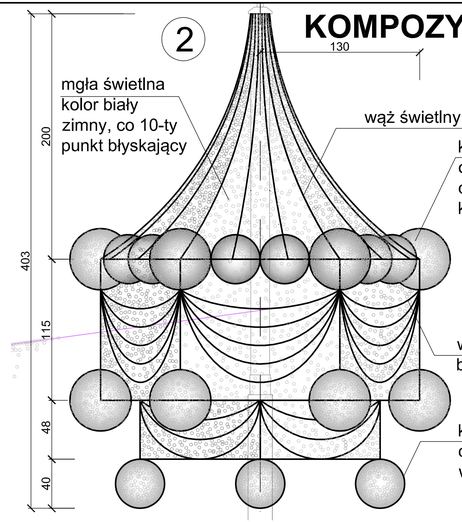

WIDOK
SKALA 1:25

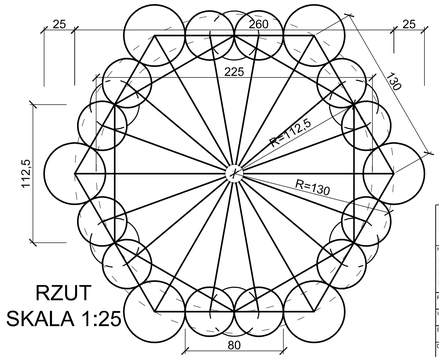

RZUT
SKALA 1:25

UWAGI:
1. Odległości pomiędzy poszczególnymi słupami należy sprawdzić i odpowiednio dostosować długość elementów dekoracji przęseł, z zachowaniem wysokości zwymiarowanych na rysunku
2. Rysunek wykonawczy (plik DWG) zostanie dostarczony Wykonawcy w ramach nadzoru autorskiego

AUTORSKA PRACOWNIA ARCHITEKTURY
51-682 WROCŁAW
UL. MIECZSŁAWSKIEGO 9
TEL./FAX 71-348-60-19 601-87-00-85

NAZWA RYSUNKU:
PROJEKTOWANE ELEMENTY ŚWIETLNE W RYNKU - ELEMENTY NA SŁUPACH OŚWIETLENIOWYCH I PRZEWIESZKI MIĘDZY SŁUPAMI NA LINIE LEDOWEJ

PROJEKTANT: mgr inż. arch. Anna Morasiewicz	NR UPRAWNIEŃ: 96/81/WBPP
WSPÓŁPRACA: mgr inż. arch. Klaudia Miś	STADIUM: KONCEPCJA
BRANŻA: ARCHITEKTURA	NR RYS.: 1
DATA: 06.2020	SKALA: 1:100/1:25