


CHOINKA - RYNEK

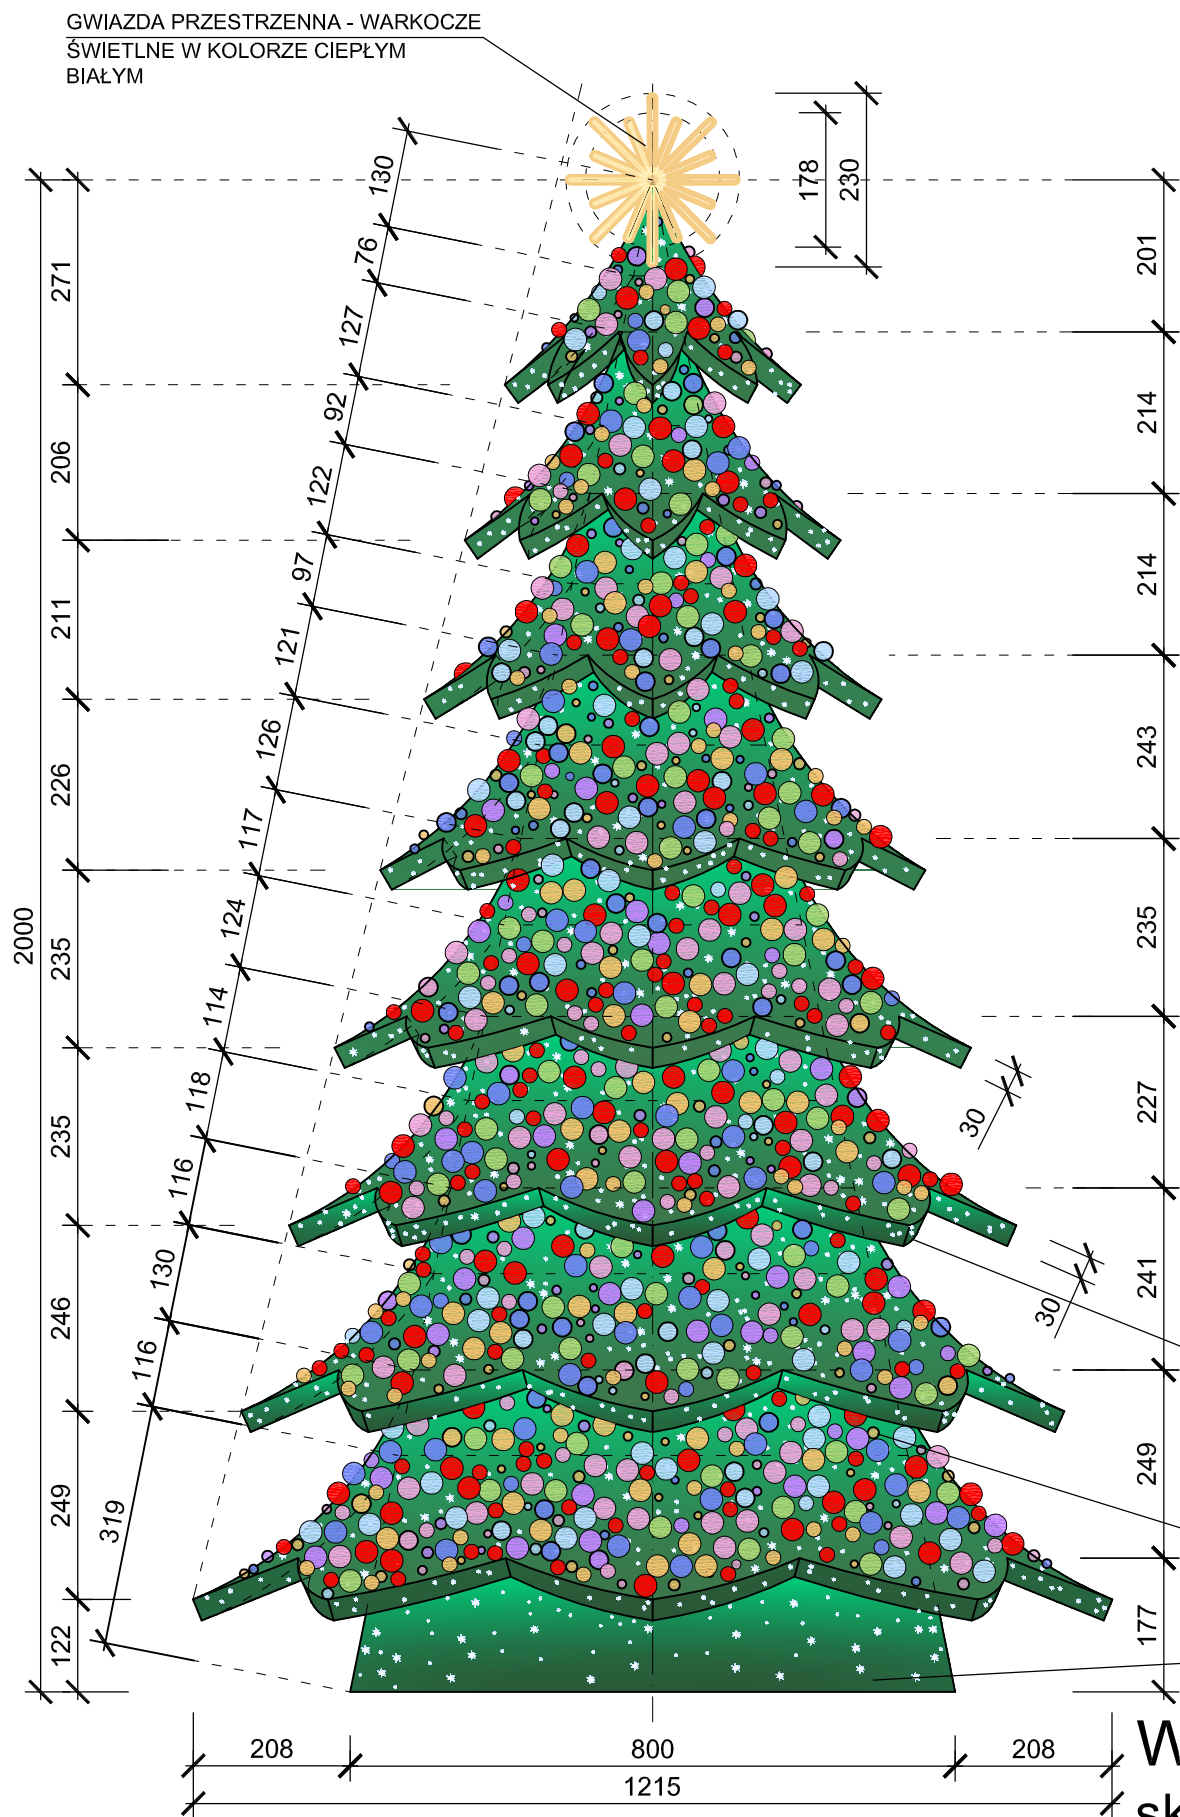


WIDOK
skala 1:100



LINIA ŚWIELTLNA LEDOWA UMIESZCZONA OD SPODU
KAŻDEJ WARSTWY DLA PODŚWIELTENIA PŁASZCZYZNY
WARSTWY NIŻSZEJ. DLA UZYSKANIA WYMAGANEGO
EFEKTU NIEZBĘDNE BĘDĄ PRÓBY ROBOCZE NA ETAPIE
WYKONAWSTWA - OSTATECZNE DECYZJE PODJĘTE
ZOSTANĄ W RAMACH NADZORU AUTORSKIEGO.

PŁASZCZYZNY POKRYTE SZTUCZNYM IGLIWIEM;
NA PŁASZCZYZNACH WIELOBARWNE BOMBKI O
ŚREDNICACH 10-30 CM, GĘSTO ROZMIESZCZONE PUNKTY
ŚWIELTLNE ORAZ STARFLASHE

STOŻEK WEWNĘTRZNY STANOWIĄCY TRZON
KONSTRUKCYJNY DLA ZAMOCOWANIA POSZCZEGÓLNYCH
WARSTW

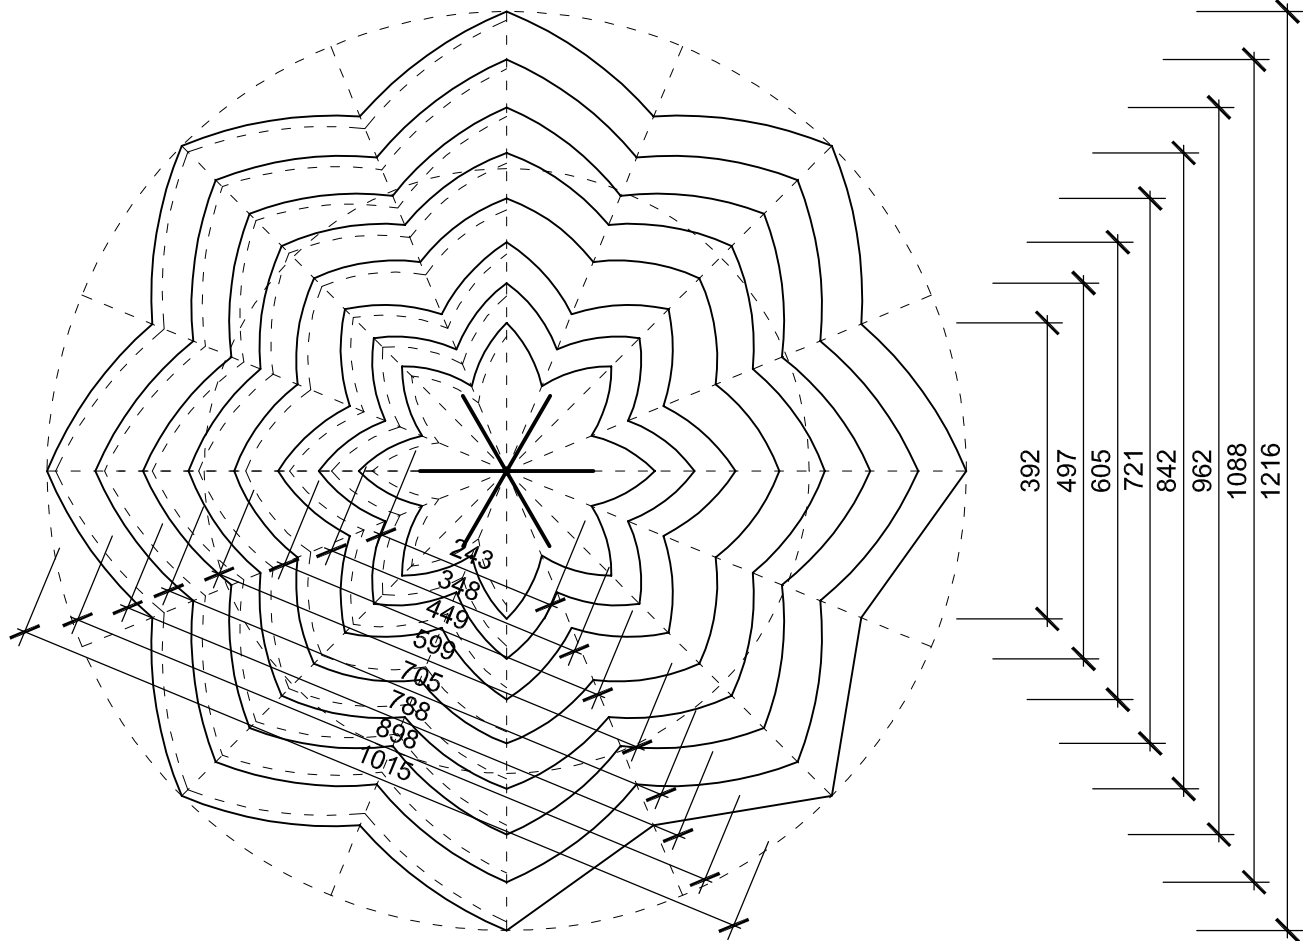

RZUT - SCHEMAT
skala 1:100

UWAGA:
Rysunek wykonawczy (plik DWG) zostanie
dostarczony Wykonawcy w ramach nadzoru
autorskiego.
Wykonawca wykona fragment choinki i okaże do
akceptacji projektantowi w trakcie nadzoru autorskiego.
Ostateczne ukształtowanie wygięć oraz grubości
poszczególnych warstw (segmentów) należy uzgodnić
na bieżąco z projektantem - dotyczy to zwłaszcza
górnych segmentów, ze względu na efekty wynikające
ze skrótu perspektywicznego, które będzie można
ocenić i zweryfikować dopiero w trakcie wykonywania
choinki.
W przypadku decyzji o zastosowaniu choinki naturalnej
należy uwzględnić rysunek nr 2B.

		AUTORSKA PRACOWNIA ARCHITEKTURY	
		51-682 WROCŁAW UL. MIEROSŁAWSKIEGO 9 TEL./FAX 71-348-60-19 601-87-00-85	
NAZWA RYSUNKU:			
CHOINKA ŚWIĄTECZNA NA RYNKU			
PROJEKTANT: mgr inż. arch. Anna Morasiewicz		NR UPRAWNIENIE: 96/81/WBPP	
WSPÓŁPRACA: mgr inż. arch. Klaudia Miś mgr inż. arch. Marek Morasiewicz		STADIUM: KONCEPCJA	
BRANŻA: ARCHITEKTURA		NR RYS.: 2A	
DATA: 06.2020	SKALA: 1:100		