


KURZY TARG (4 sztuki)

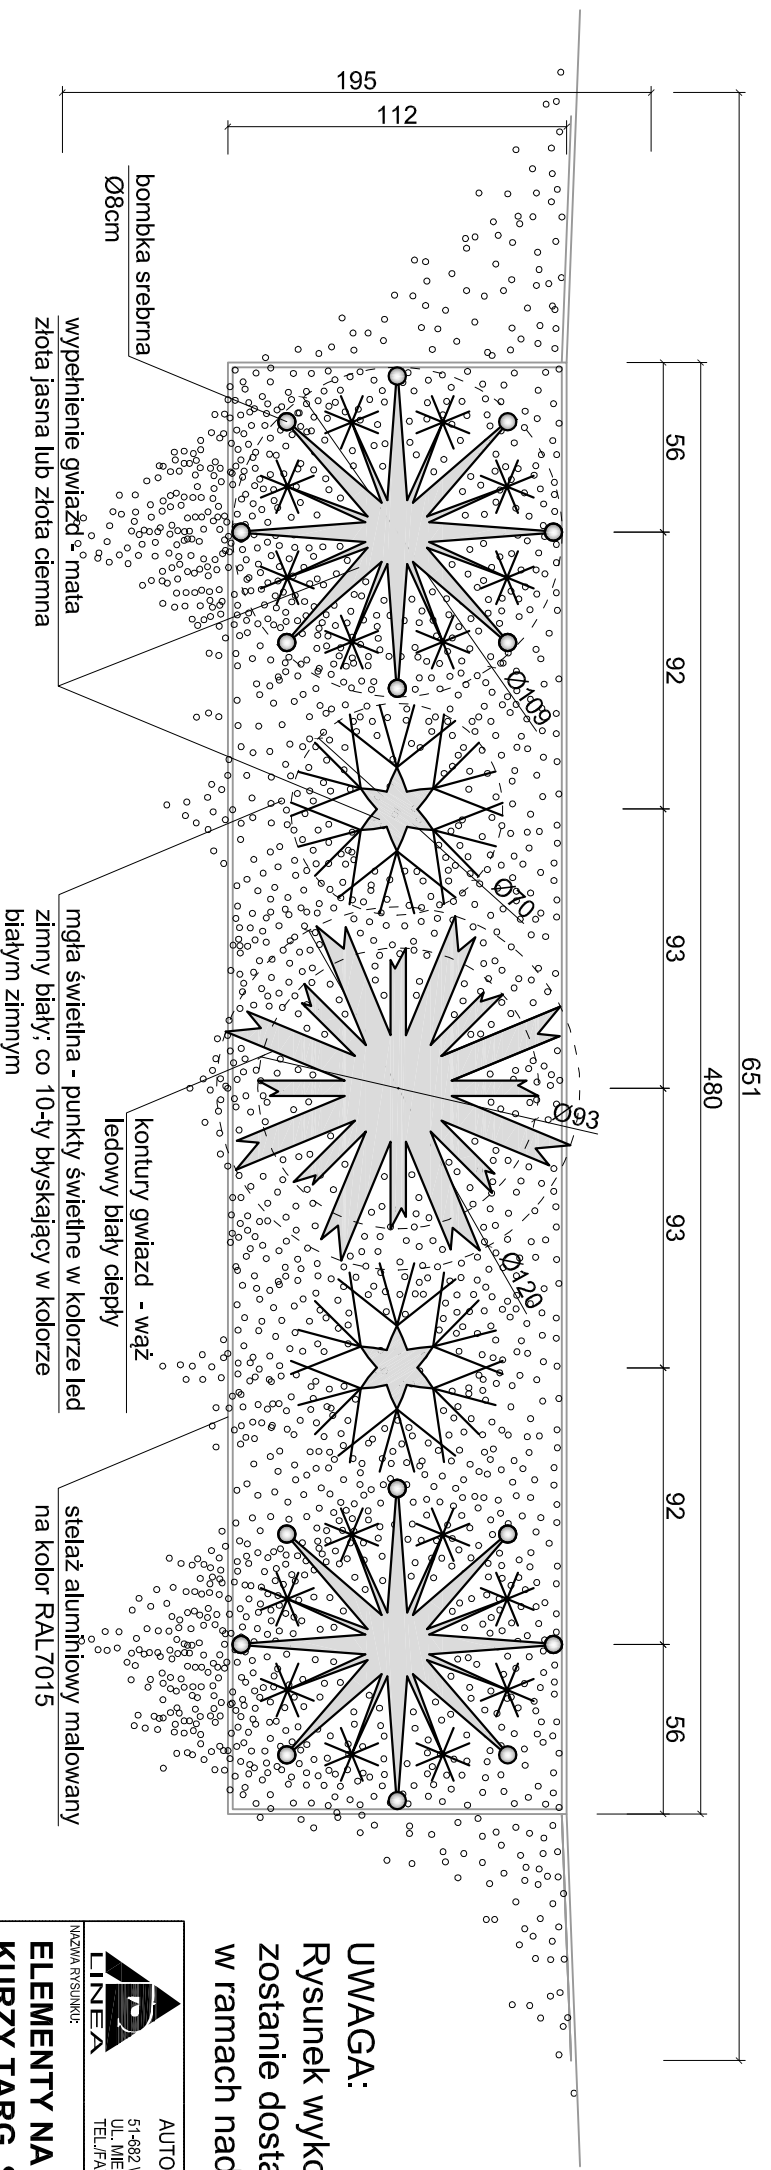

SUKIENNICE (6 sztuk)

WIDOKI
SKALA 1:25

UWAGA:
Rysunek wykonawczy (plik DWG)
zostanie dostarczony Wykonawcy
w ramach nadzoru autorskiego.



AUTORSKA PRACOWNIA ARCHITEKTURY
51-682 WROCŁAW
UL. MIĘDZYSŁANSKIEGO 9
TEL./FAX 71-346-00-19 801-87-00-86

**ELEMENTY NA PRZEWIESZKI
KURZY TARG, SUKIENNICE**

PROJEKTANT: mgr inż. arch. Anna Morasiewicz	NR UPRAWNIENI: 96/81/WB/PP
WSPÓLPRACUJĄCY: mgr inż. arch. Klaudia Miś	STADIUM: KONCEPCJA
BRANŻA: ARCHITEKTURA	NR RYS.: 4
DATA: 06.2020	SKALA: 1:25