



UL. GEPPERTA
4 sztuki

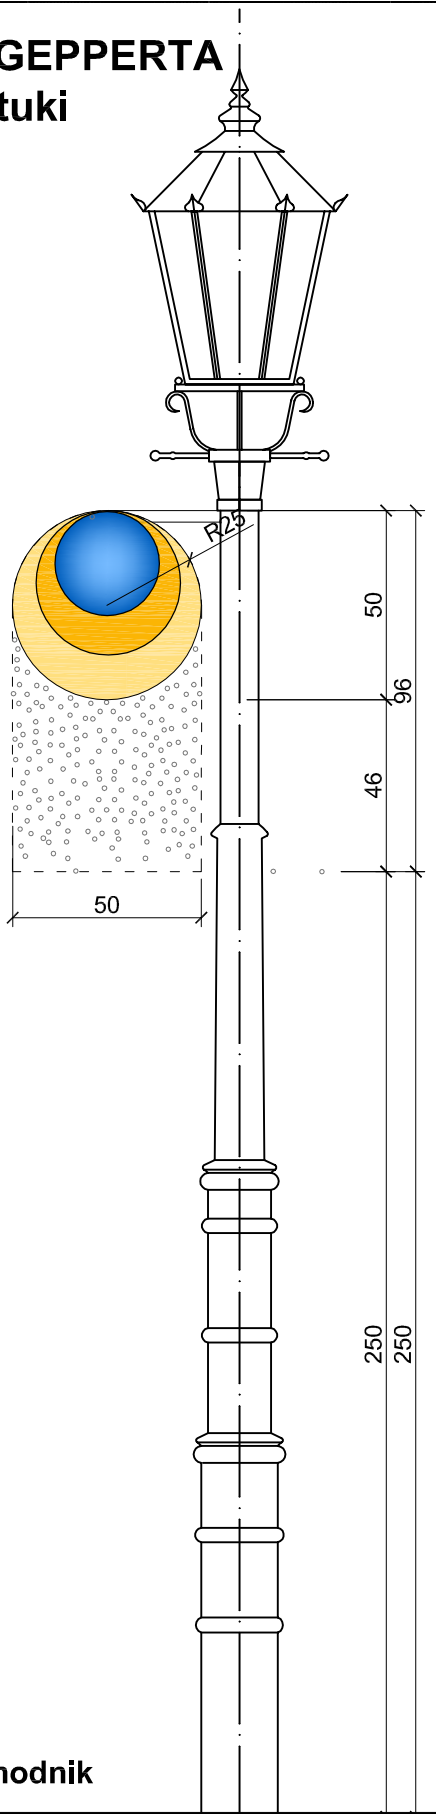

WIDOK
SKALA 1:20

UWAGA:
Rysunek roboczy w formie pliku .dwg zostanie dostarczony Wykonawcy w ramach nadzoru autorskiego.

UL. GEPPERTA
2 sztuki

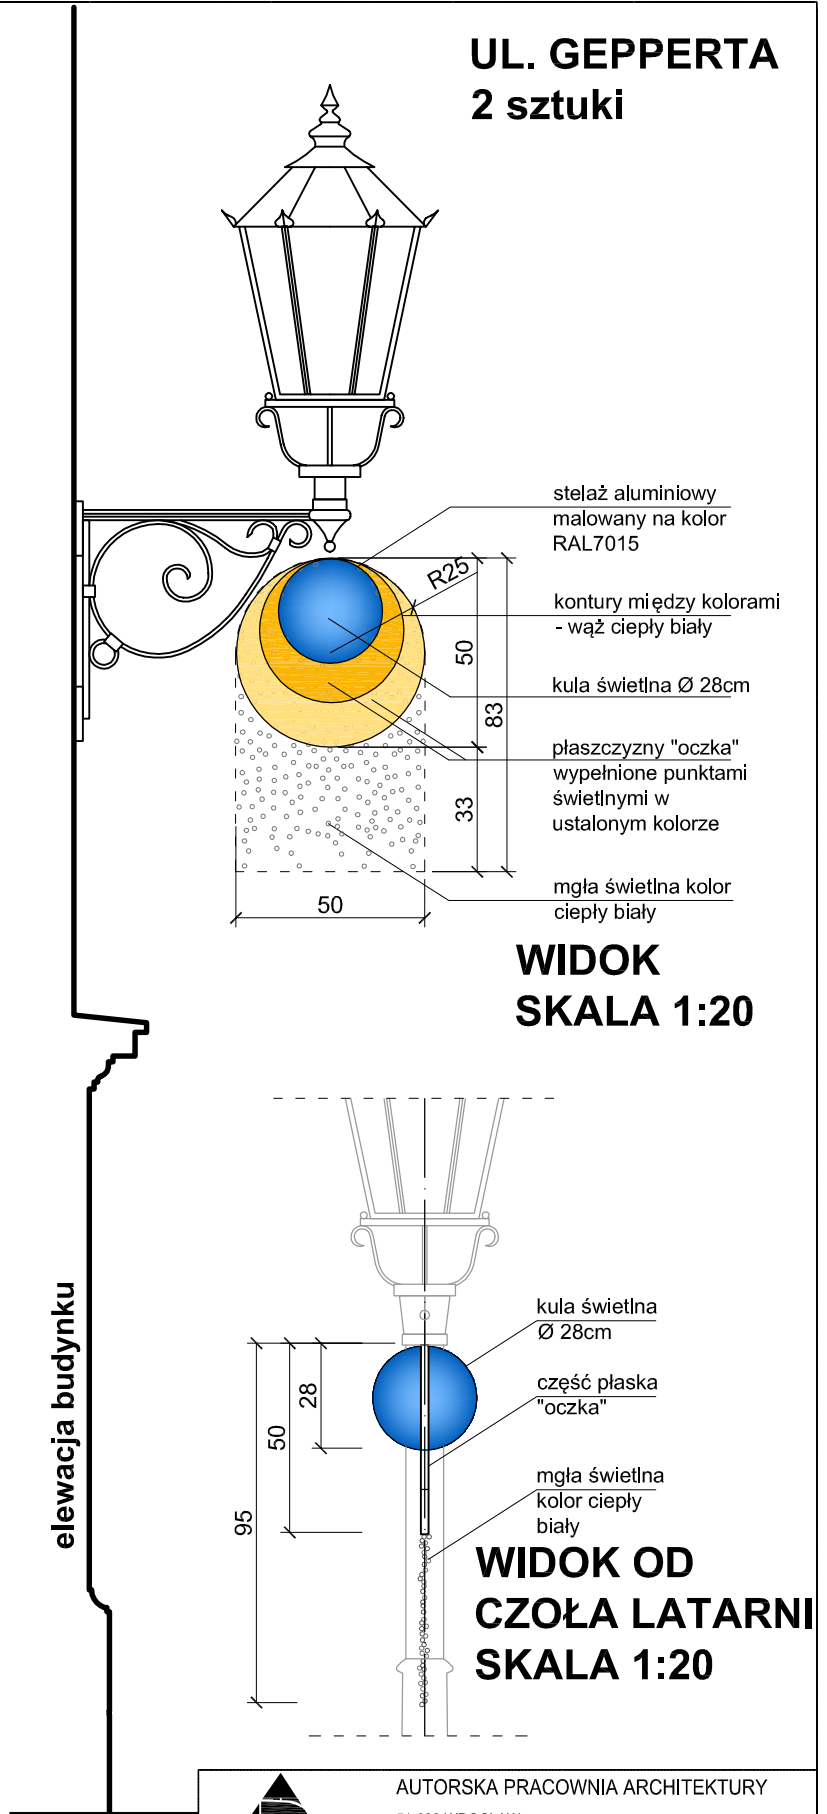

WIDOK
SKALA 1:20

WIDOK OD
CZOŁA LATARNI
SKALA 1:20

 AUTORSKA PRACOWNIA ARCHITEKTURY 51-682 WROCŁAW UL. MIEROSŁAWSKIEGO 9 TEL./FAX 71-348-60-19 601-87-00-85	
PROJEKTANT: mgr inż. arch. Anna Morasiewicz	NR UPRAWNIENI: 96/81/WBPP
WSPÓLPRACA: mgr inż. arch. Klaudia Miś	STADIUM: KONCEPCJA
BRANŻA: ARCHITEKTURA	NR RYS.: 5
DATA: 06.2020	SKALA: 1:20