


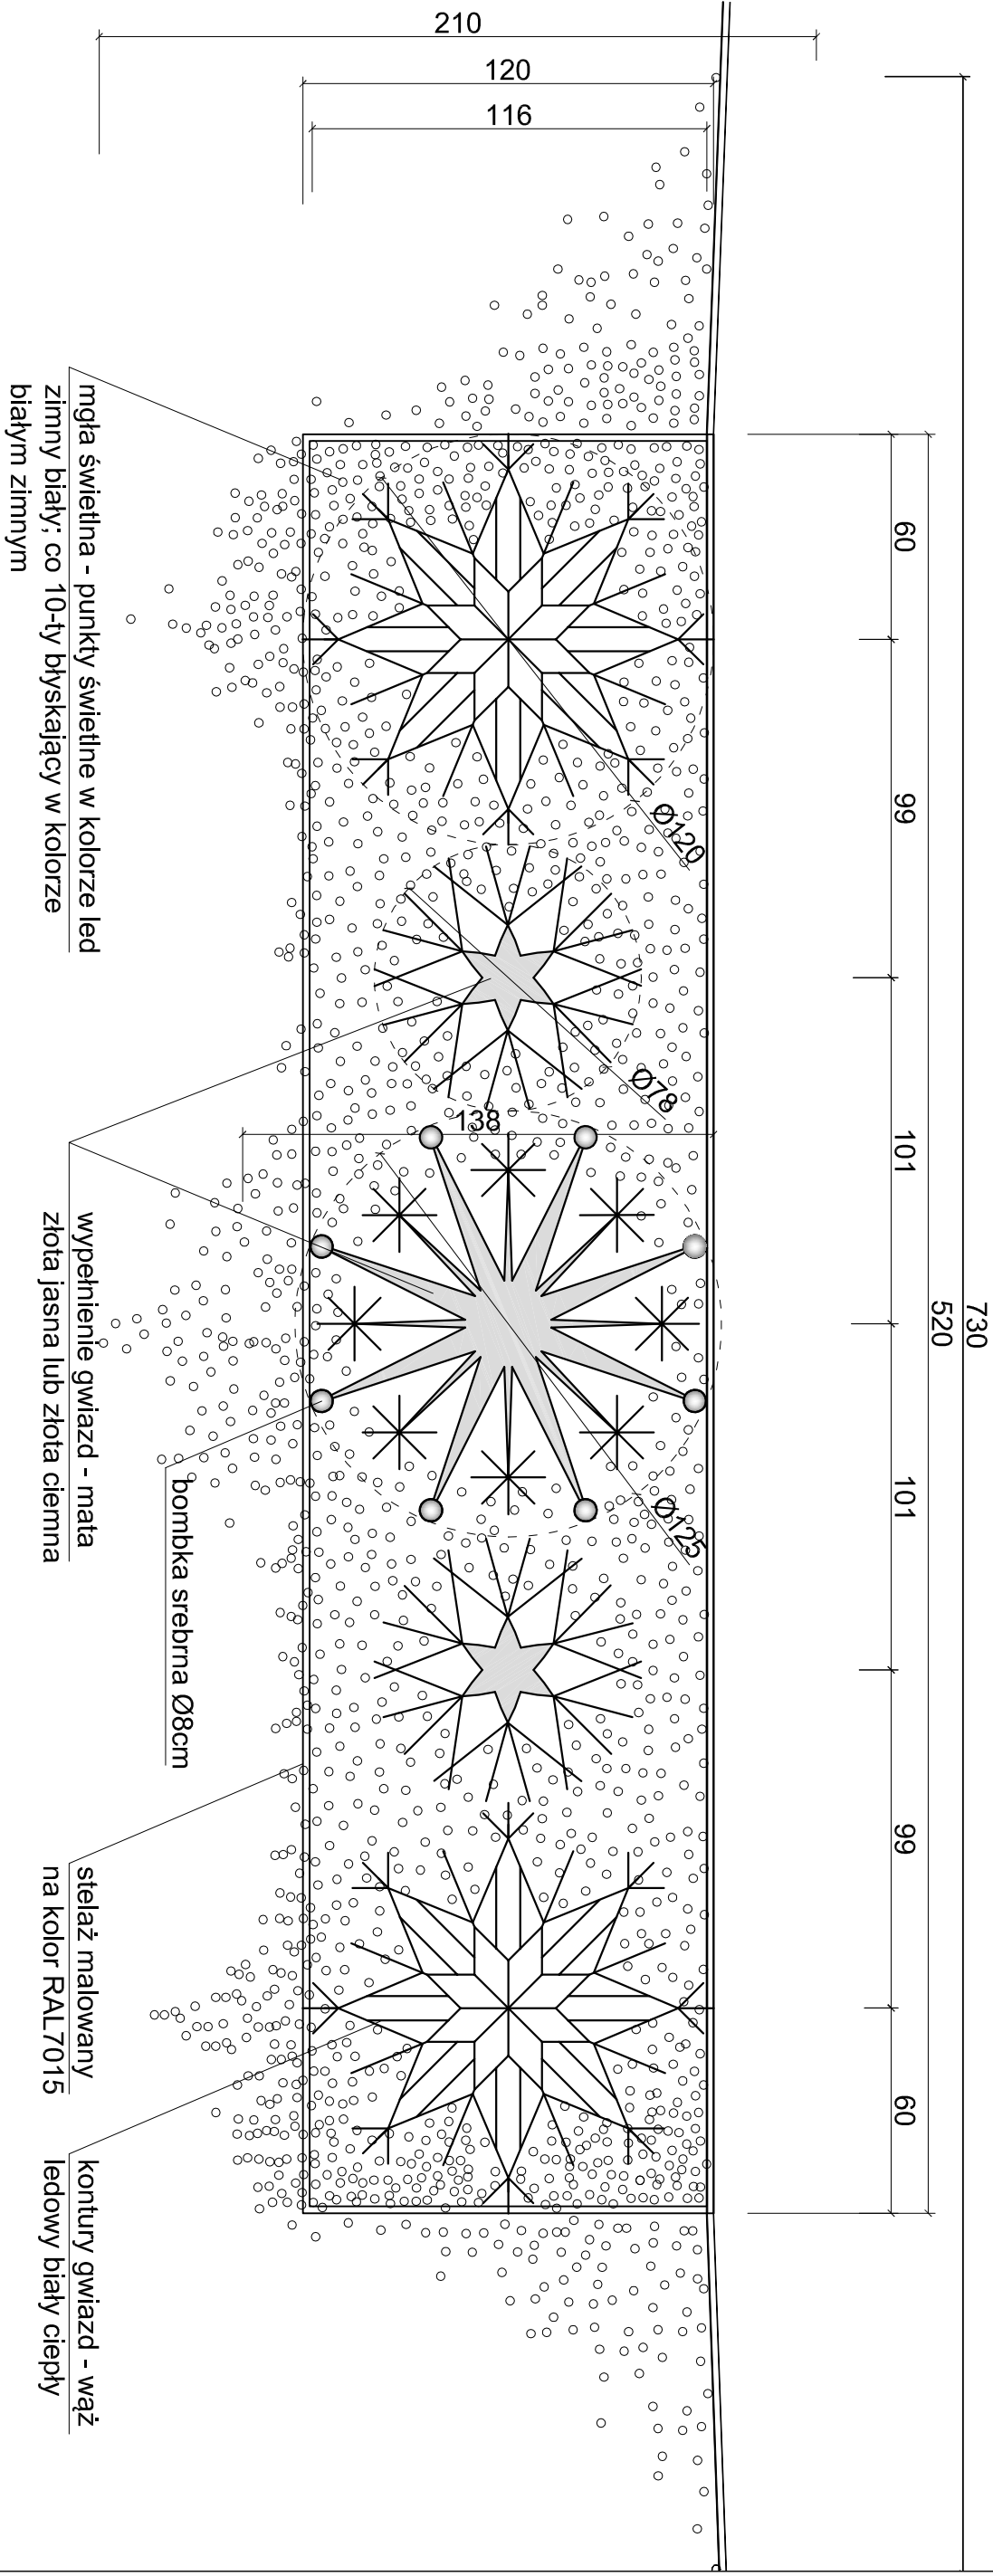

WIDOK PRZEWIESZKI
SKALA 1:20
ILOŚĆ: 6 sztuk

UWAGA:
Rysunek wykonawczy (plik DWG)
zostanie dostarczony Wykonawcy w
ramach nadzoru autorskiego.

		AUTORSKA PRACOWNIA ARCHITEKTURY	
NAZWA RYSUNKU:		51-682 WROCŁAW UL. MIĘROSŁAWSKIEGO 9 TEL./FAX 71-346-00-19 601-87-00-65	
ELEMENTY NA PRZEWIESZKI UL. RUSKA			
PROJEKTANT: mgr inż. arch. Anna Morawieć		NR UPRAWNIENI: 96/81/WBPP	
WSPÓŁPRAC.: mgr inż. arch. Klaudia Miś		STADIUM: KONCEPCJA	
BRANŻA: ARCHITEKTURA		NR RYS.:	
DATA: 06.2020	SKALA: 1:20	6	