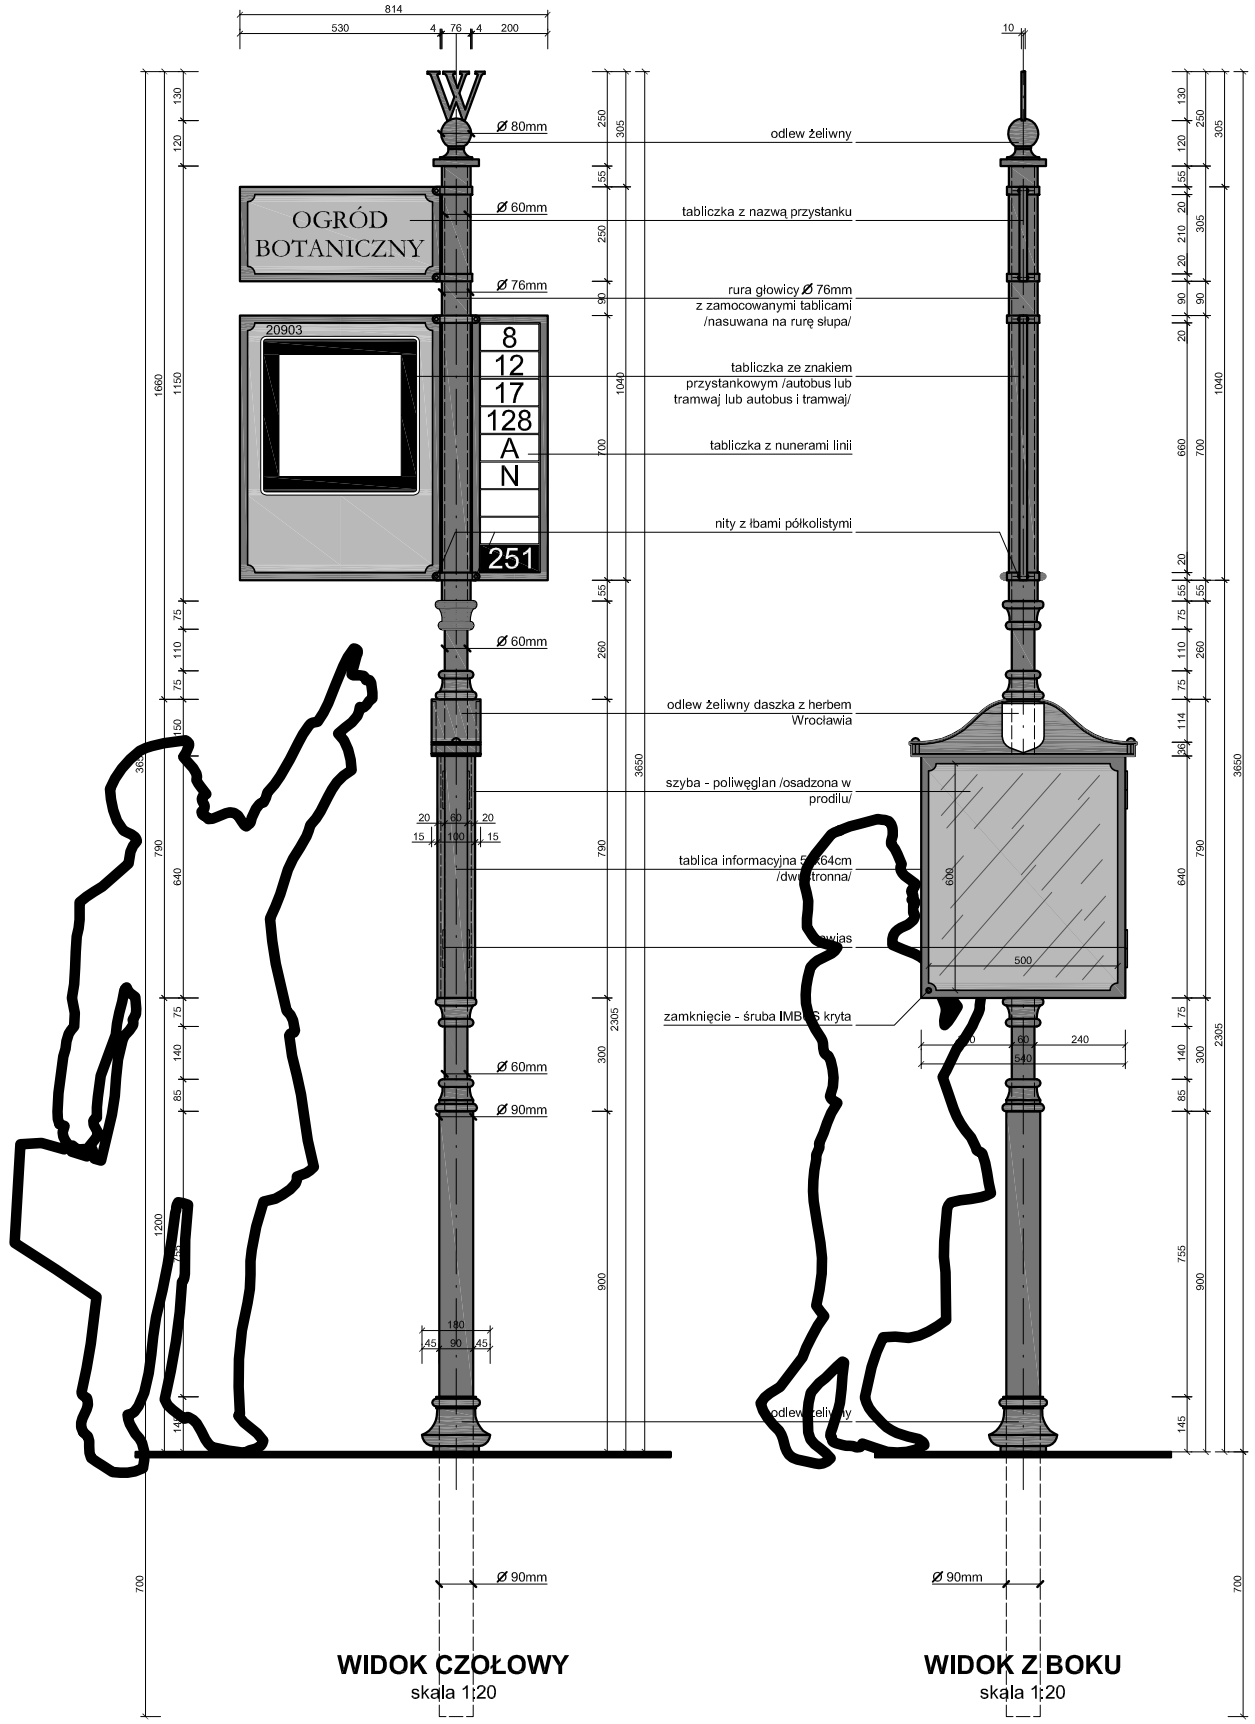

WIDOK CZOŁOWY
skala 1:20

WIDOK Z BOKU
skala 1:20

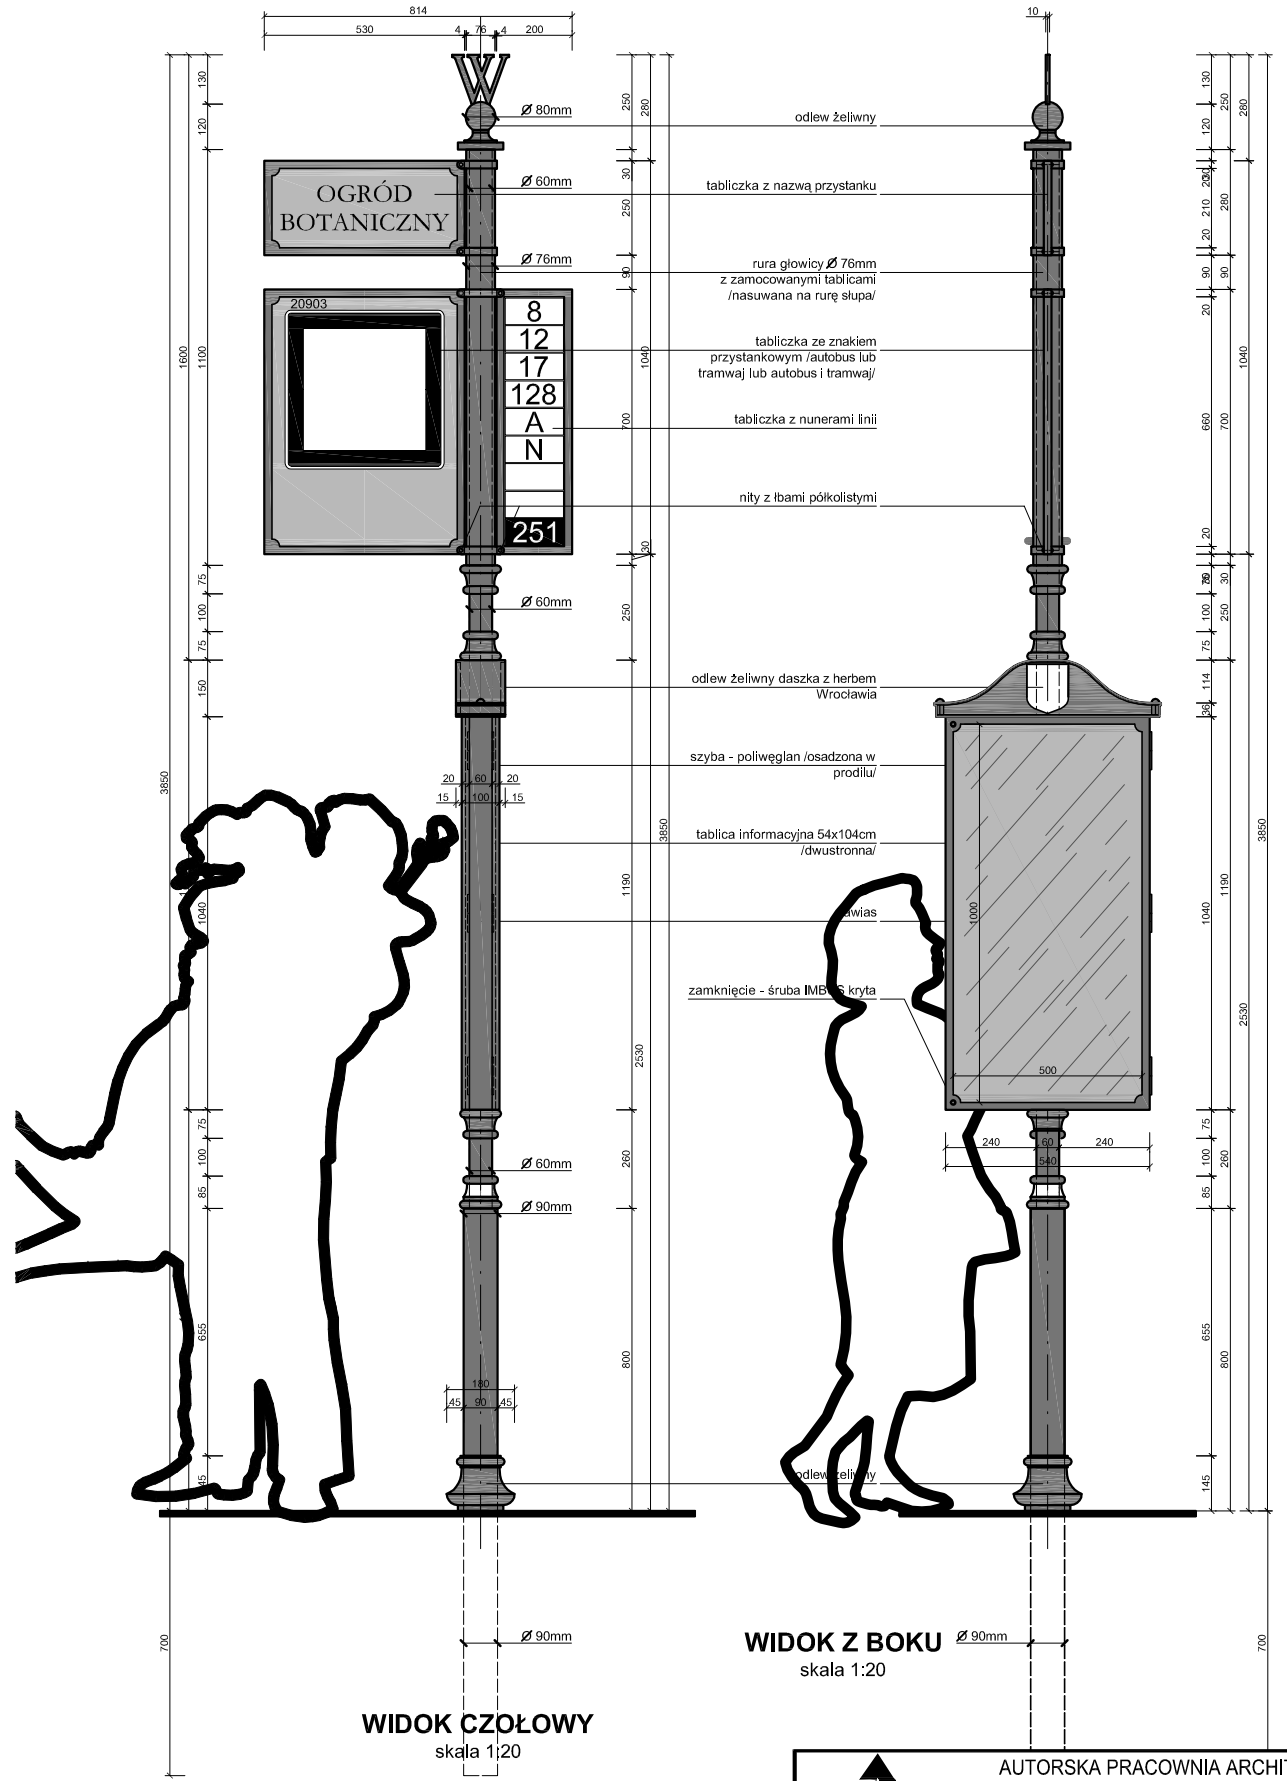

WIDOK CZOŁOWY
skala 1:20

WIDOK Z BOKU
skala 1:20

SŁUPEK PRZYSTANKOWY STAROMIEJSKI
typ **SP/PR-A01**

SŁUPEK PRZYSTANKOWY STAROMIEJSKI
typ **SP/PR-A02**

LINEA
AUTORSKA PRACOWNIA ARCHITEKTURY
51-682 WROCŁAW
UL. MIEROSŁAWSKIEGO 9
TEL./FAX 348-60-19 0-601-87-00-85

OBIEKT: ZARZĄD DRÓG I UTRZYMANIA MIASTA UL. DŁUGA 49, WROCŁAW	NR UMOWY: FPU/EU/104/84/08 z dn. 27.03.2008
NAZWA RYSUNKU: SŁUPEK PRZYSTANKOWY TYP SP/PR-A	
PROJEKTANT: mgr inż. arch. Anna Morasiewicz	NR UPRAWNIEŃ: 96/81/WBPP
OPRACOWAŁ: mgr inż. arch. Tomasz Biegun	FAZA: P. W.
BRANŻA: ARCHITEKTURA	SYMBOL KARTY TECHNICZNEJ: SP/PR-A
DATA: GRUDZIEŃ 2008 / SKALA: 1:20	