


ELEMENT ŚWIETLNY - PRZEWIESZKA

UL. ŚWIDNICKA, ODCINEK "ARKADY" (4 sztuki)

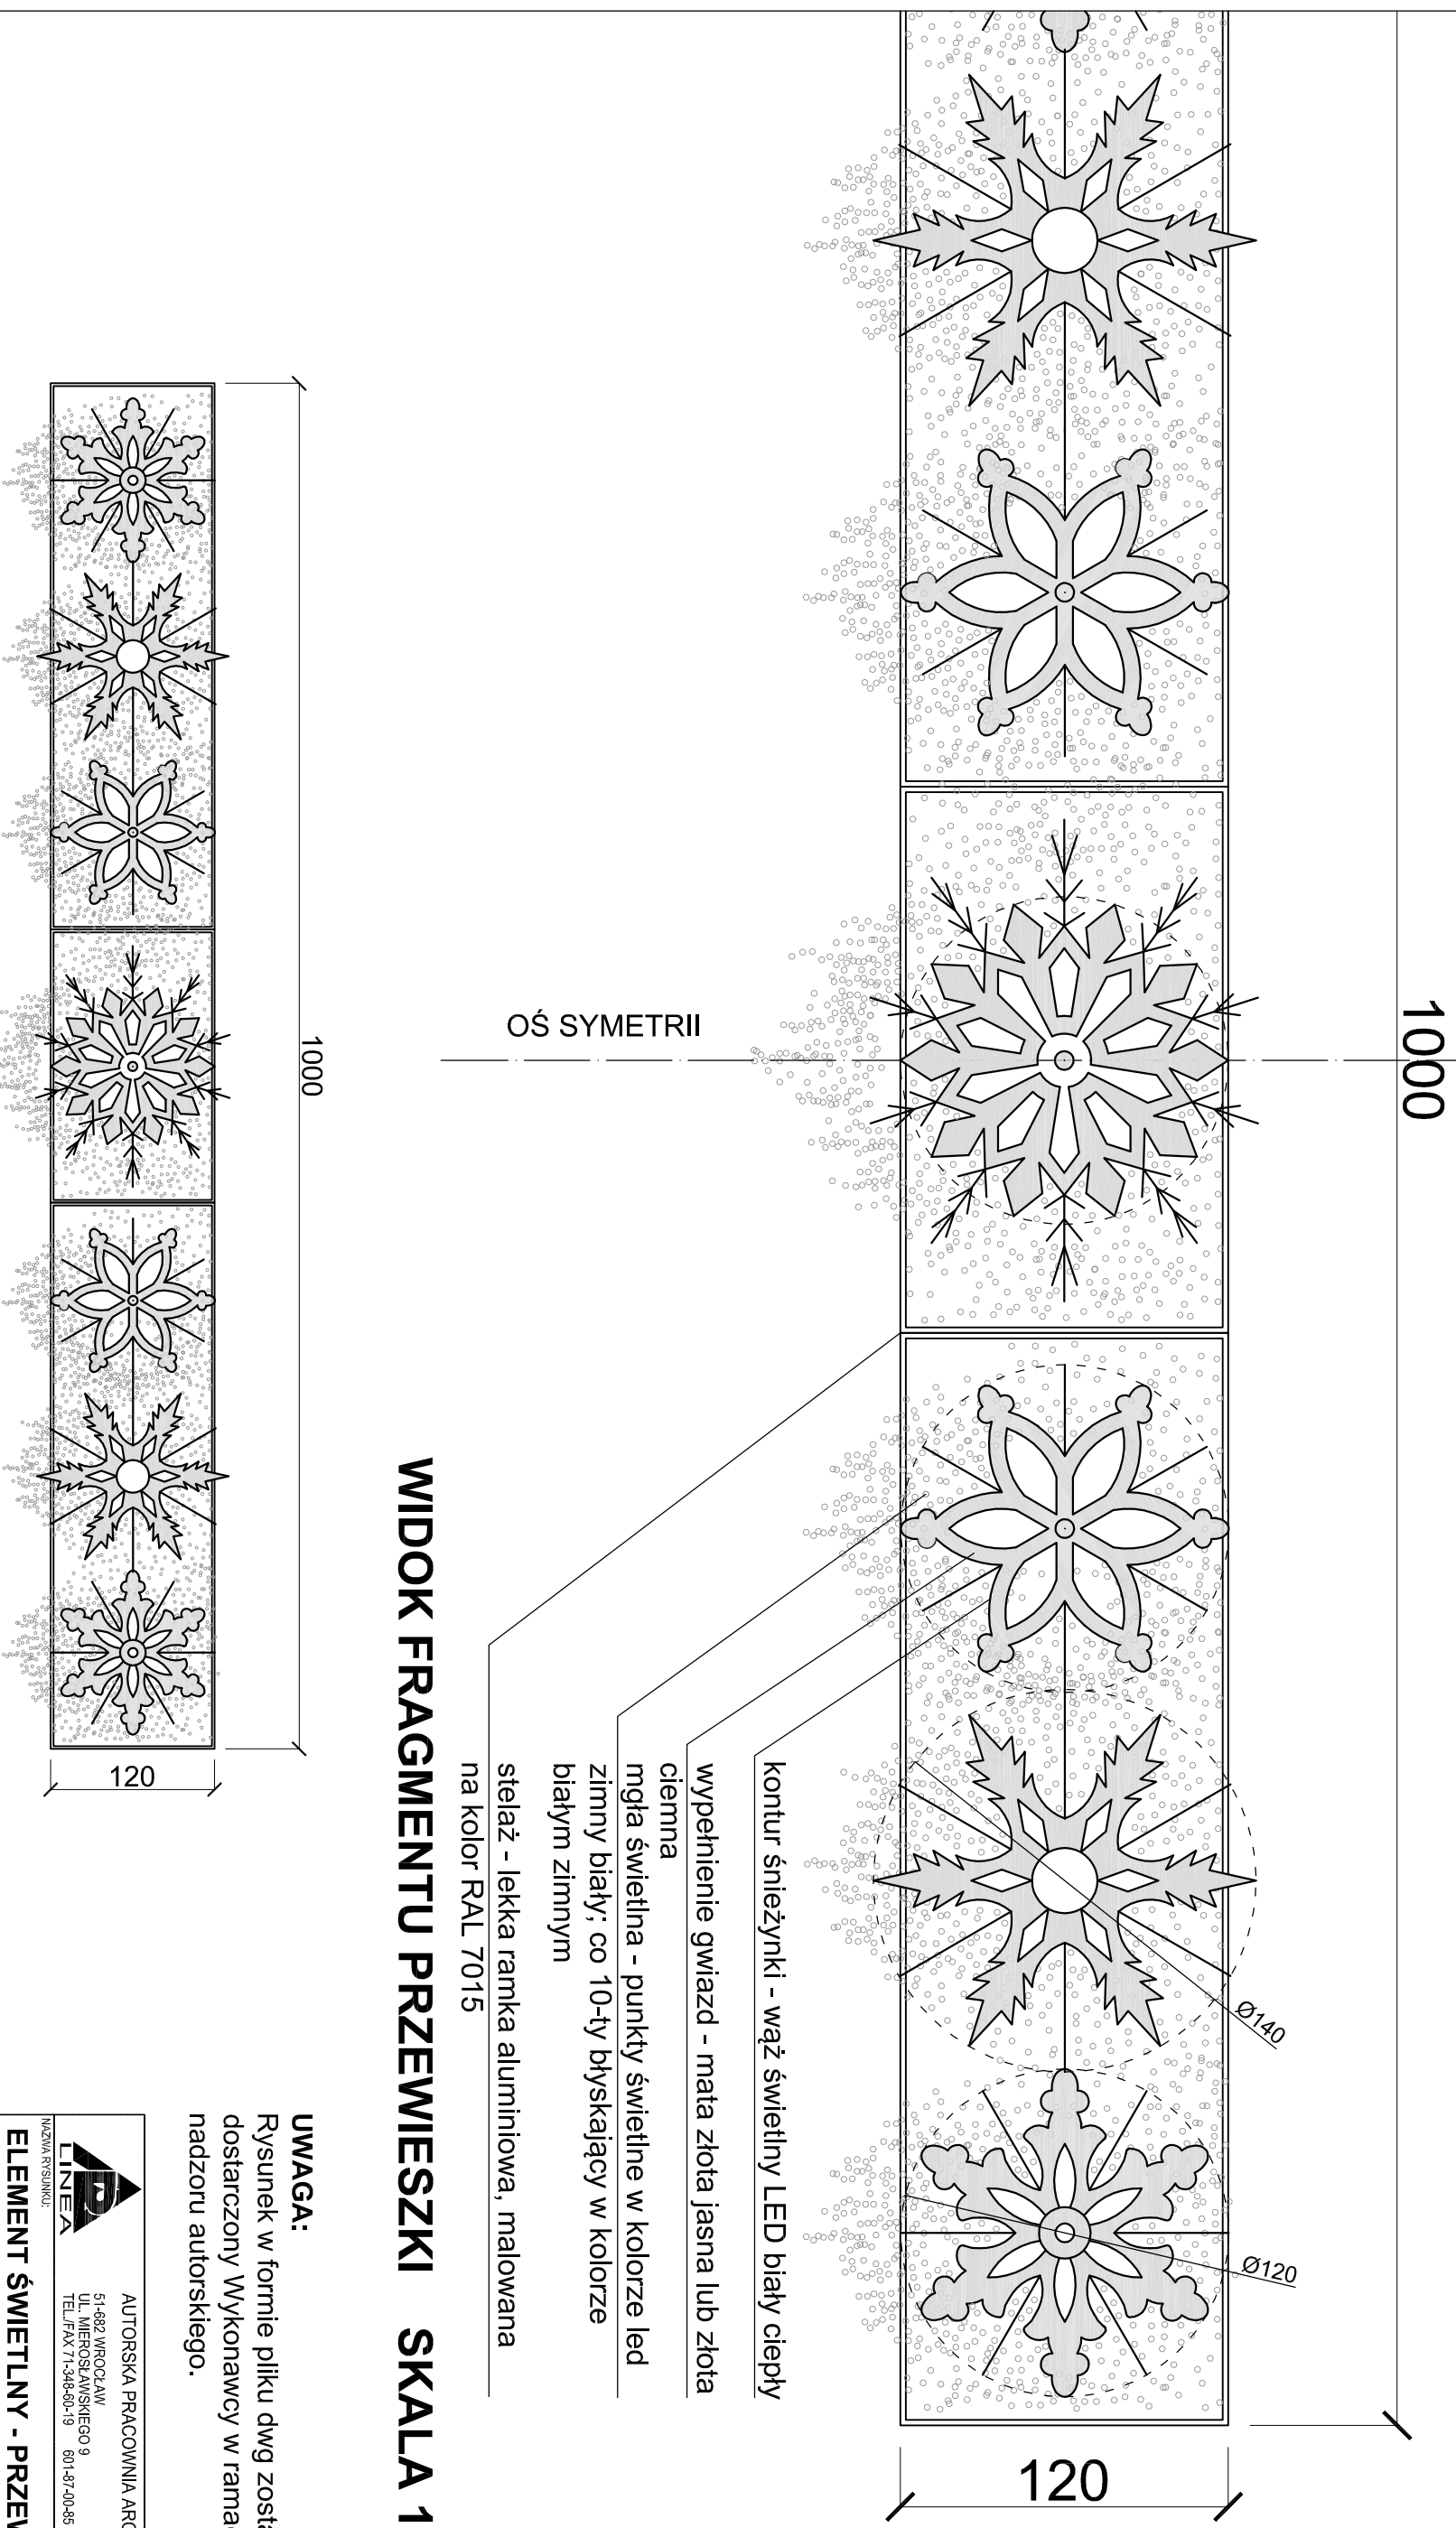

WIDOK FRAGMENTU PRZEWIESZKI SKALA 1:25

UWAGA:

Rysunek w formie pliku dwg zostanie dostarczony Wykonawcy w ramach nadzoru autorskiego.

LINEA AUTORSKA PRACOWNIA ARCHITEKTURY
51-682 WROCŁAW
UL. MIĘROSŁAWSKIEGO 9
TEL./FAX 71-346-80-19 601-47-20-85

ELEMENT ŚWIETLNY - PRZEWIESZKA
UL. ŚWIDNICKA - ARKADY

PROJEKTANT: mgr inż. arch. Anna Morasiewicz	NR UPRAWNIENI: 96/81/M/BPP
WSPÓŁPRACOWNIA: mgr inż. arch. Klaudia Miś	STADIUM: KONCEPCJA
BRANŻA: ARCHITEKTURA	NR RYS.: 15
DATA: 06.2020	SKALA: 1:25, 1:50

WIDOK CAŁEJ PRZEWIESZKI SKALA 1:50