
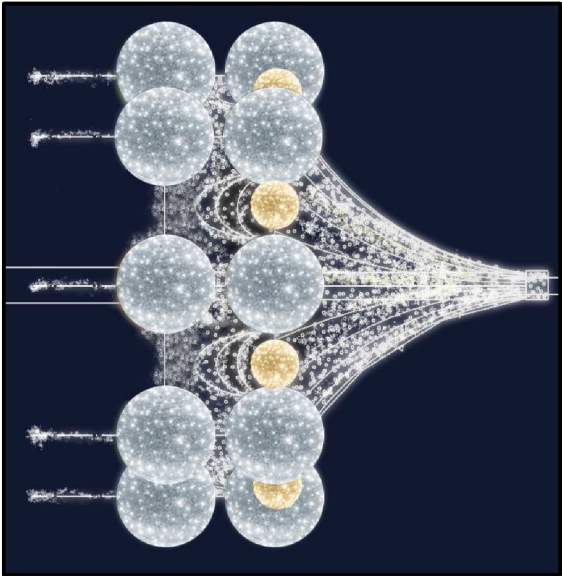



ELEMENT PRZESTRZENNY NA SŁUP

PLAC TEATRALNY (6 sztuk)


KONSTRUKCJA ELEMENTU - STELAŻ
Z LEKKICH PROFILI ALUMINIOWYCH
MALOWANY NA KOLOR RAL 7015

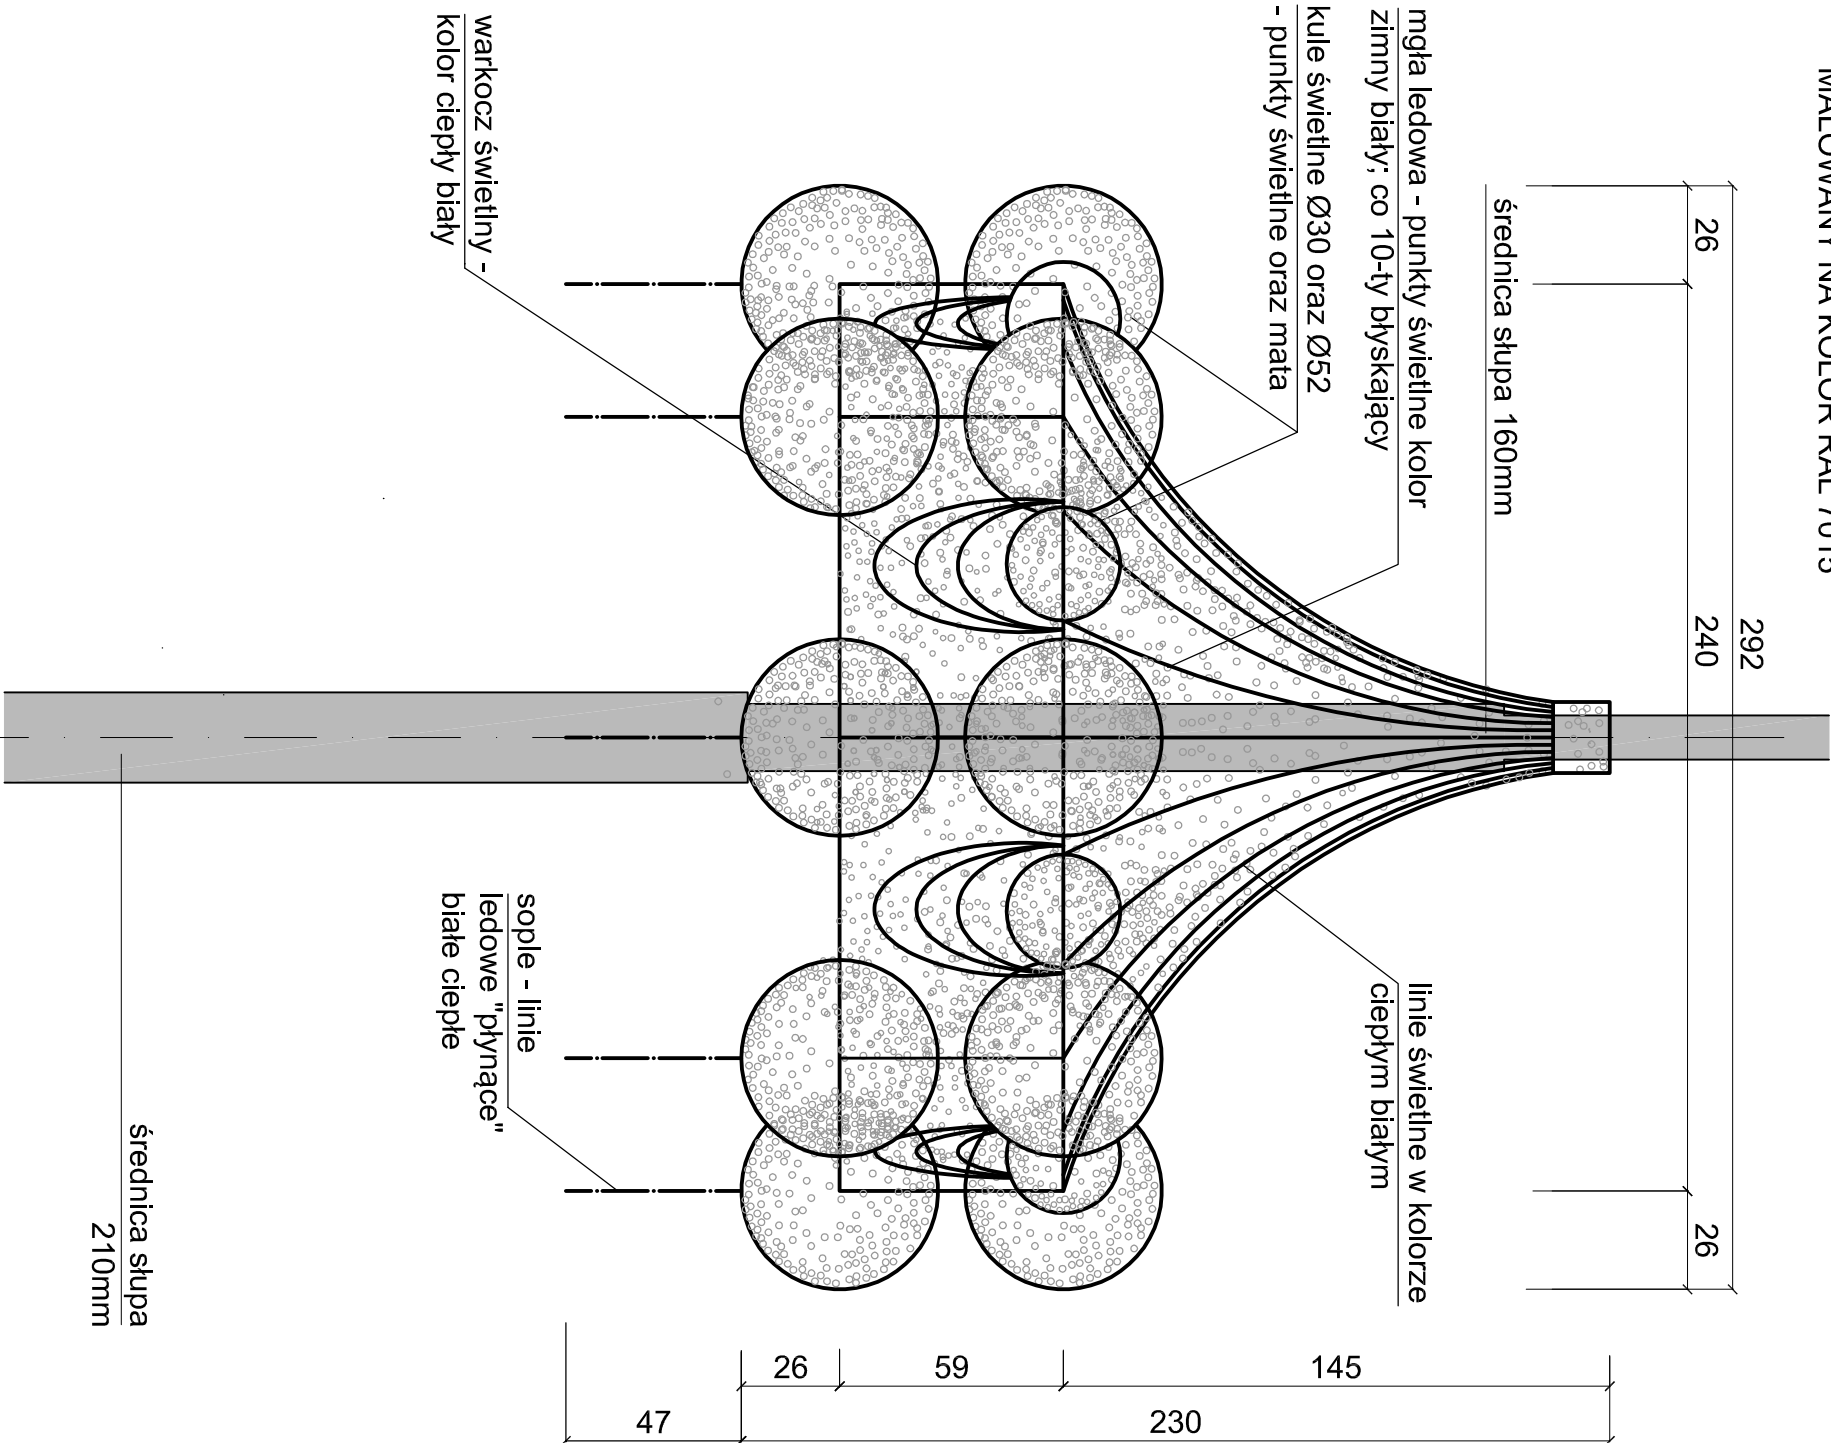

RZUT - SCHEMAT SKALA 1:50

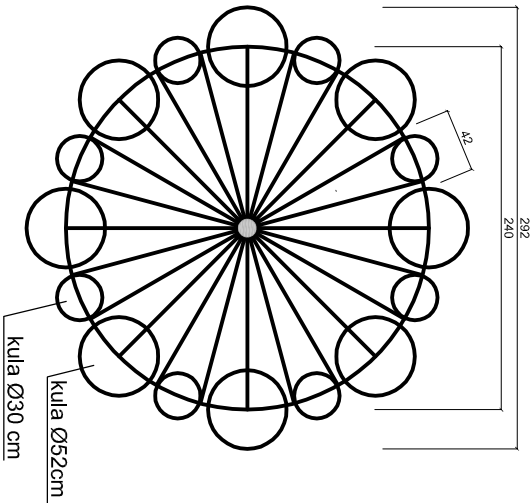

WIDOK SŁUPA SKALA 1:50

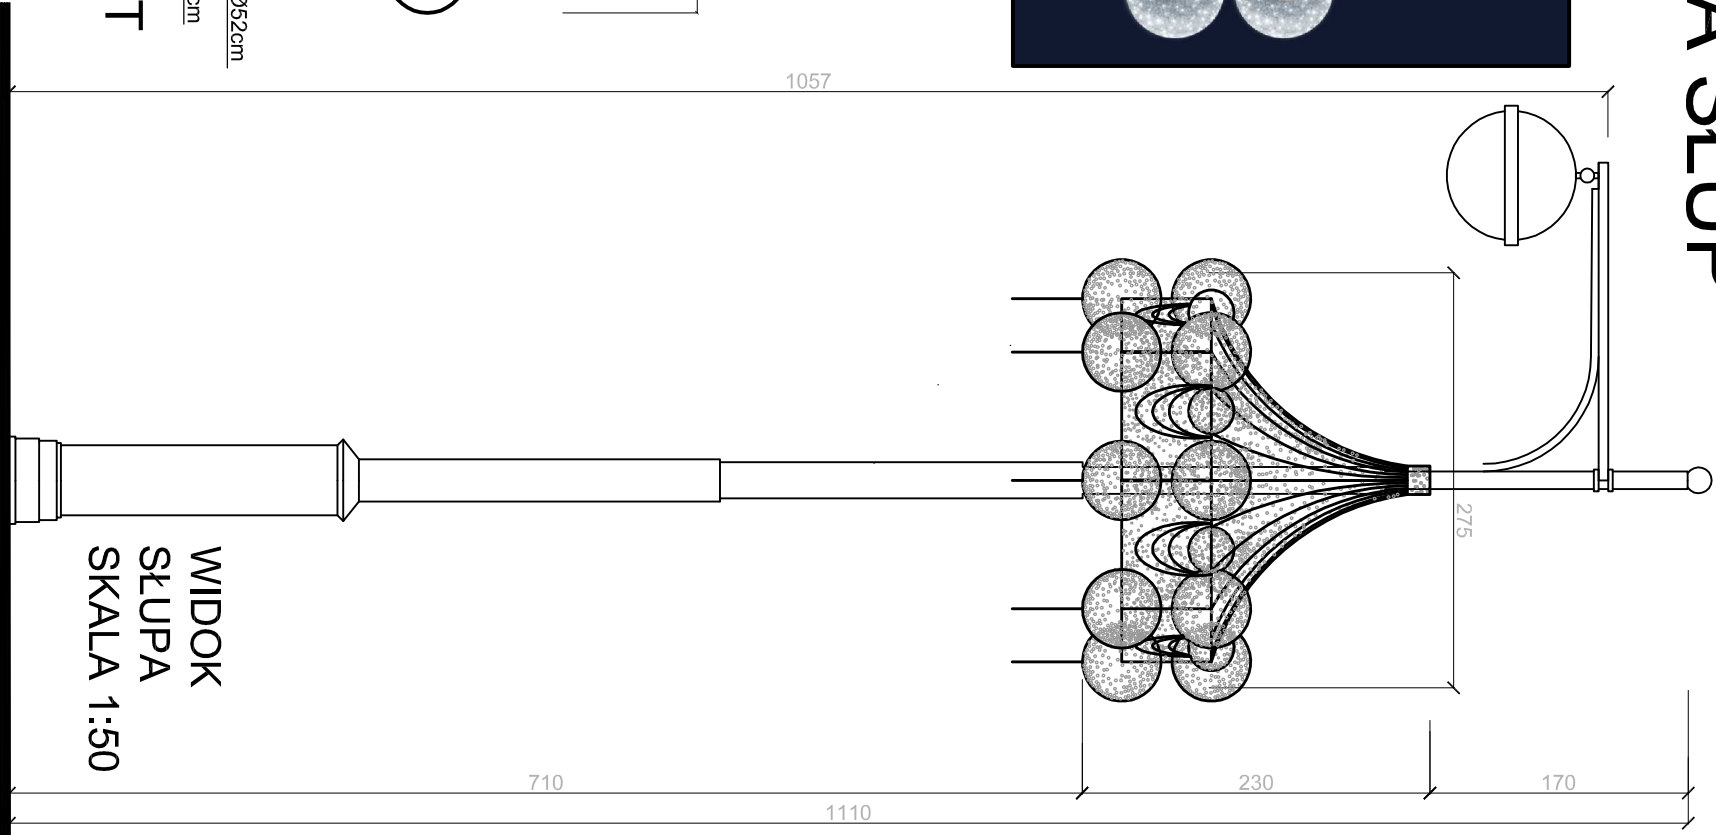

WIDOK ELEMENTU - SKALA 1:20

- UWAGI:**
- Należy wykonać prototyp elementu do zatwierdzenia przez projektanta.
 - Rysunek wykonawczy (plik DWG) zostanie dostarczony Wykonawcy w ramach nadzoru autorskiego.

LINEA
AUTORSKA PRACOWNIA ARCHITEKTURY
51-682 WROCŁAW/
UL. MIĘROSŁAWSKIEGO 9
TEL./FAX 71-348-60-19 601-67-00-85

**ILUMINACJA ŚWIĄTECZNA - PLAC TEATRALNY -
ELEMENT PRZESTRZENNY NA SŁUP**

PROJEKTANT: mgr inż. arch. Anna Morasiewicz	NR UPRAWNIEN: 96/81/WBPP
WSPÓŁPRACÓWCA: mgr inż. arch. Klaudia Miś	STADIUM: KONCEPCJA
BRANŻA: ARCHITEKTURA	NR RYS.: 16
DATA: 06.2020	SKALA: 1:20, 1:50