



UL. SZEWSKA, UL. WITA STWOSZA

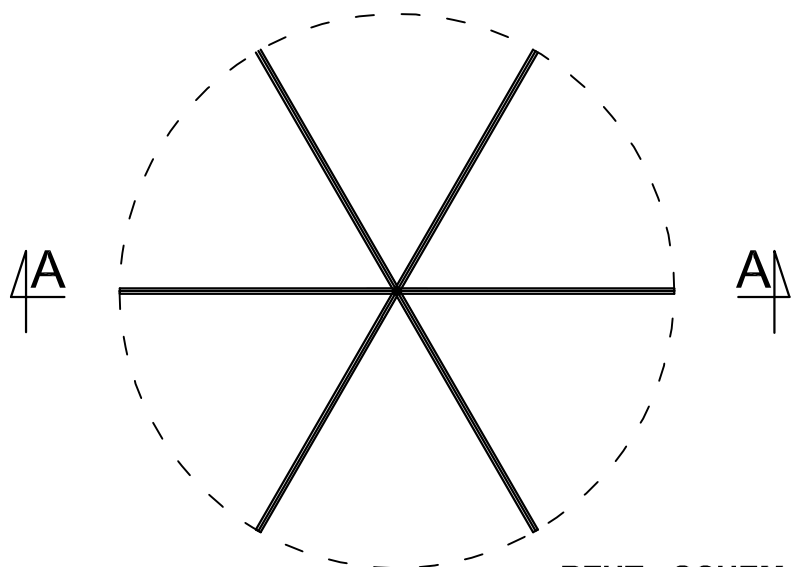

RZUT - SCHEMAT
SKALA 1:20

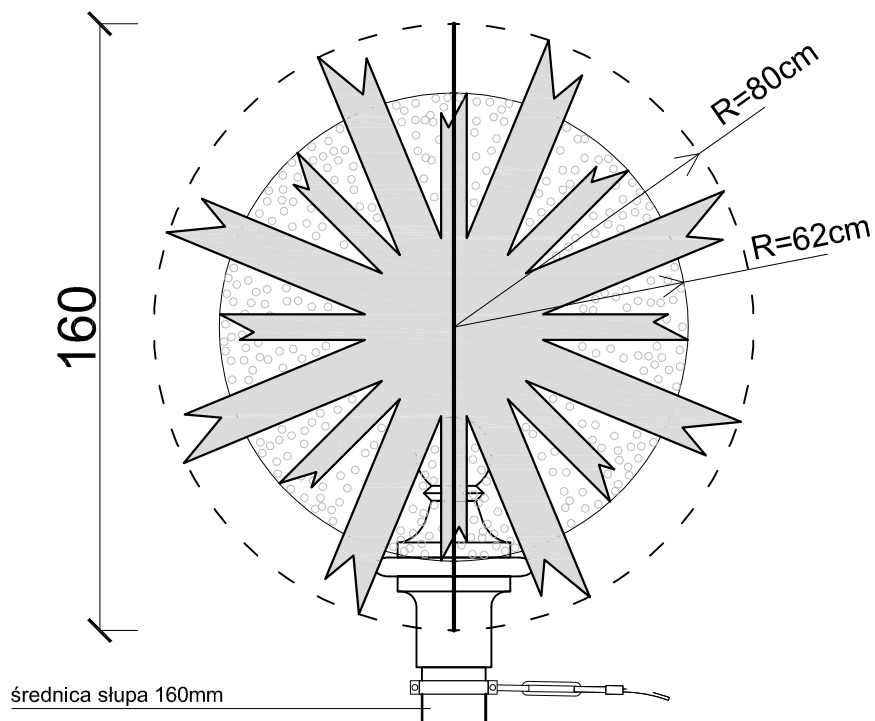

istniejące naciągi
trakcji tramwajowej

kontur - wąż ledowy
biały ciepły


złota mata

stelaż malowany na
kolor RAL7015
niewidoczny za dnia


mgła świetlna - punkty
świetlne w kolorze
białym ciepłym;
co 10-ty błyskający w
kolorze białym zimnym

istniejący słup
trakcyjno -
oświetleniowy

WIDOK A-A
SKALA 1:20

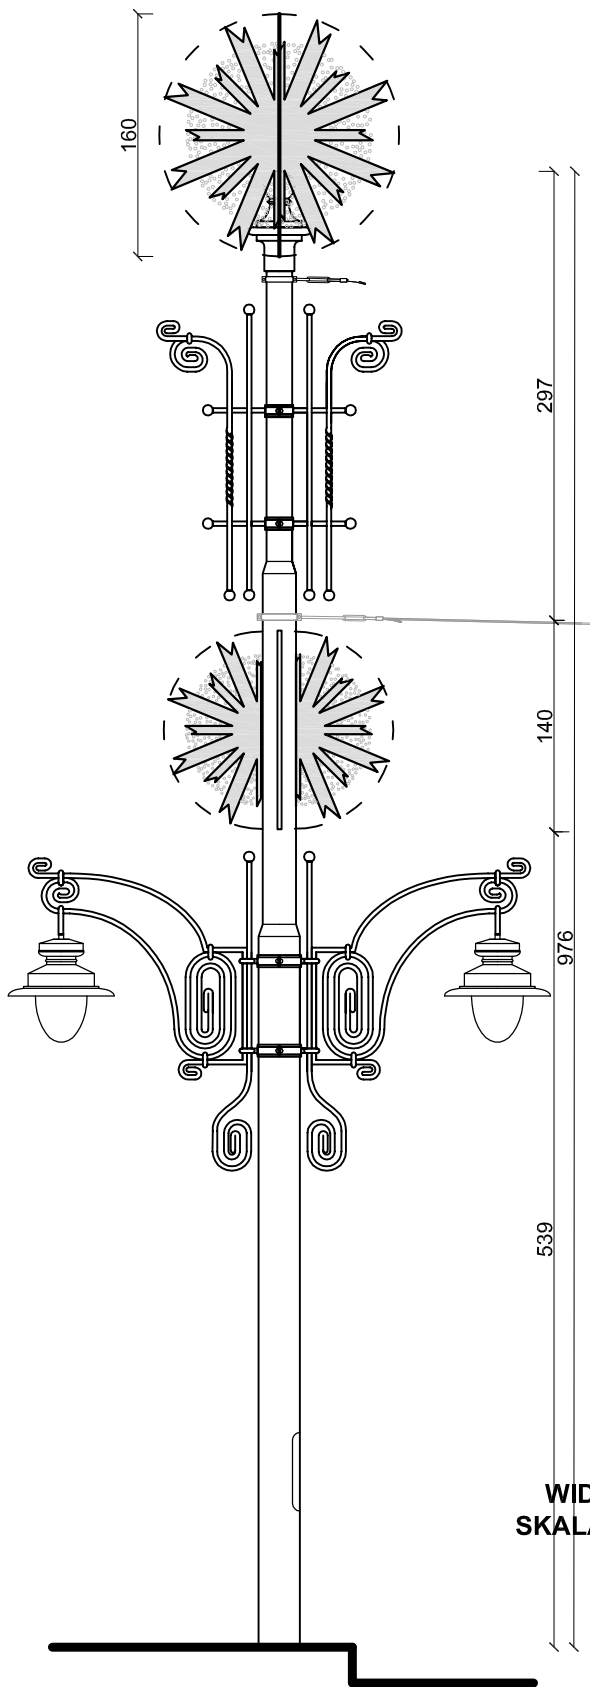

WIDOK
SKALA 1:50

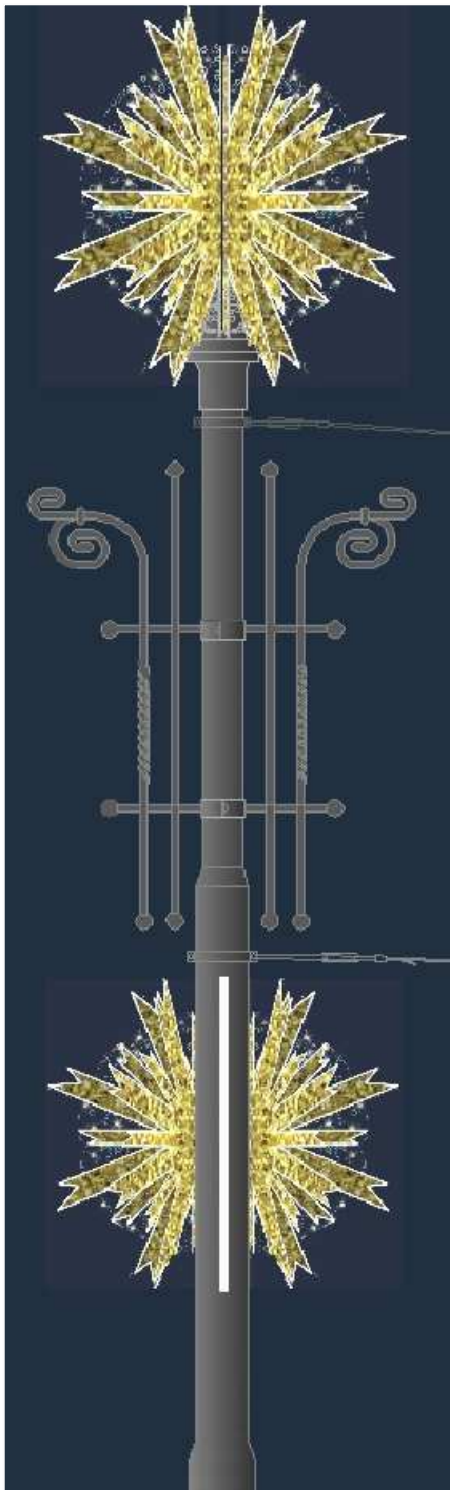

UWAGA:

Rysunek roboczy w formie pliku .dwg
zostanie dostarczony Wykonawcy
w ramach nadzoru autorskiego.



AUTORSKA PRACOWNIA ARCHITEKTURY

51-682 WROCŁAW
UL. MIEROSŁAWSKIEGO 9
TEL./FAX 71-348-60-19 601-87-00-85

NAZWA RYSUNKU:

ELEMENTY NA SŁUPY UL. SZEWSKA, UL. WITA STWOSZA

PROJEKTANT: mgr inż. arch. Anna Morasiewicz

NR UPRAWNIEN:

96/81/WBPP

WSPÓŁPRACA: mgr inż. arch. Klaudia Miś

STADIUM:

KONCEPCJA

BRANŻA: ARCHITEKTURA

NR RYS.:

DATA:

06.2020

SKALA:

1:20, 1:50

17