



CHOINKA NA PLACU UNIWERSYTECKIM

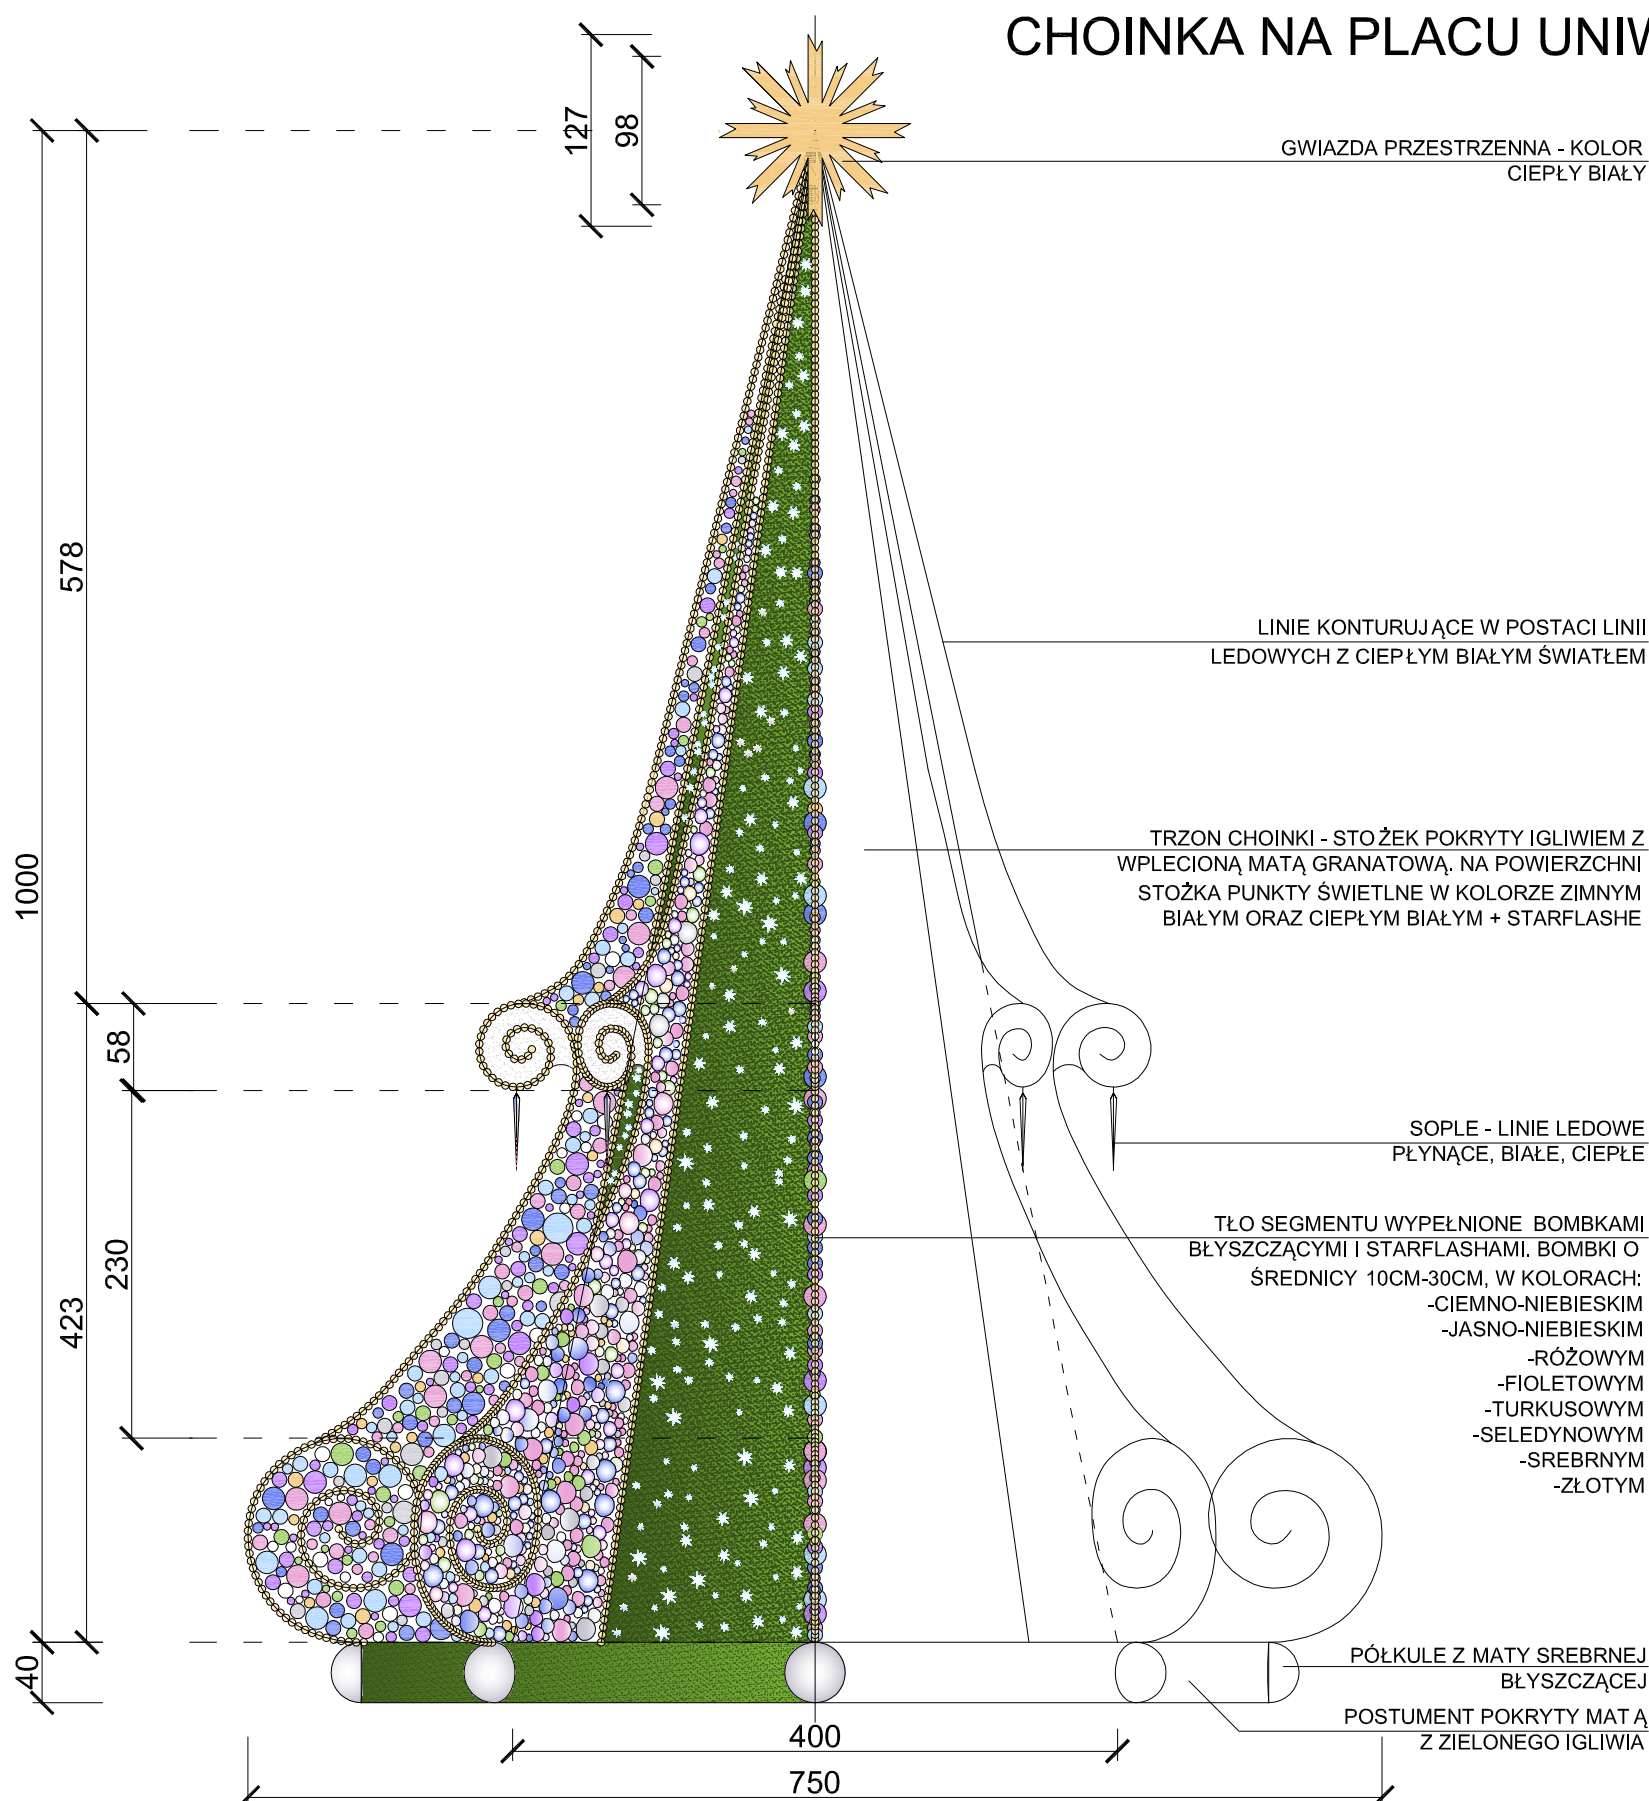

WIDOK I SCHEMAT
KONSTRUKCJI CHOINKI
SKALA 1:50

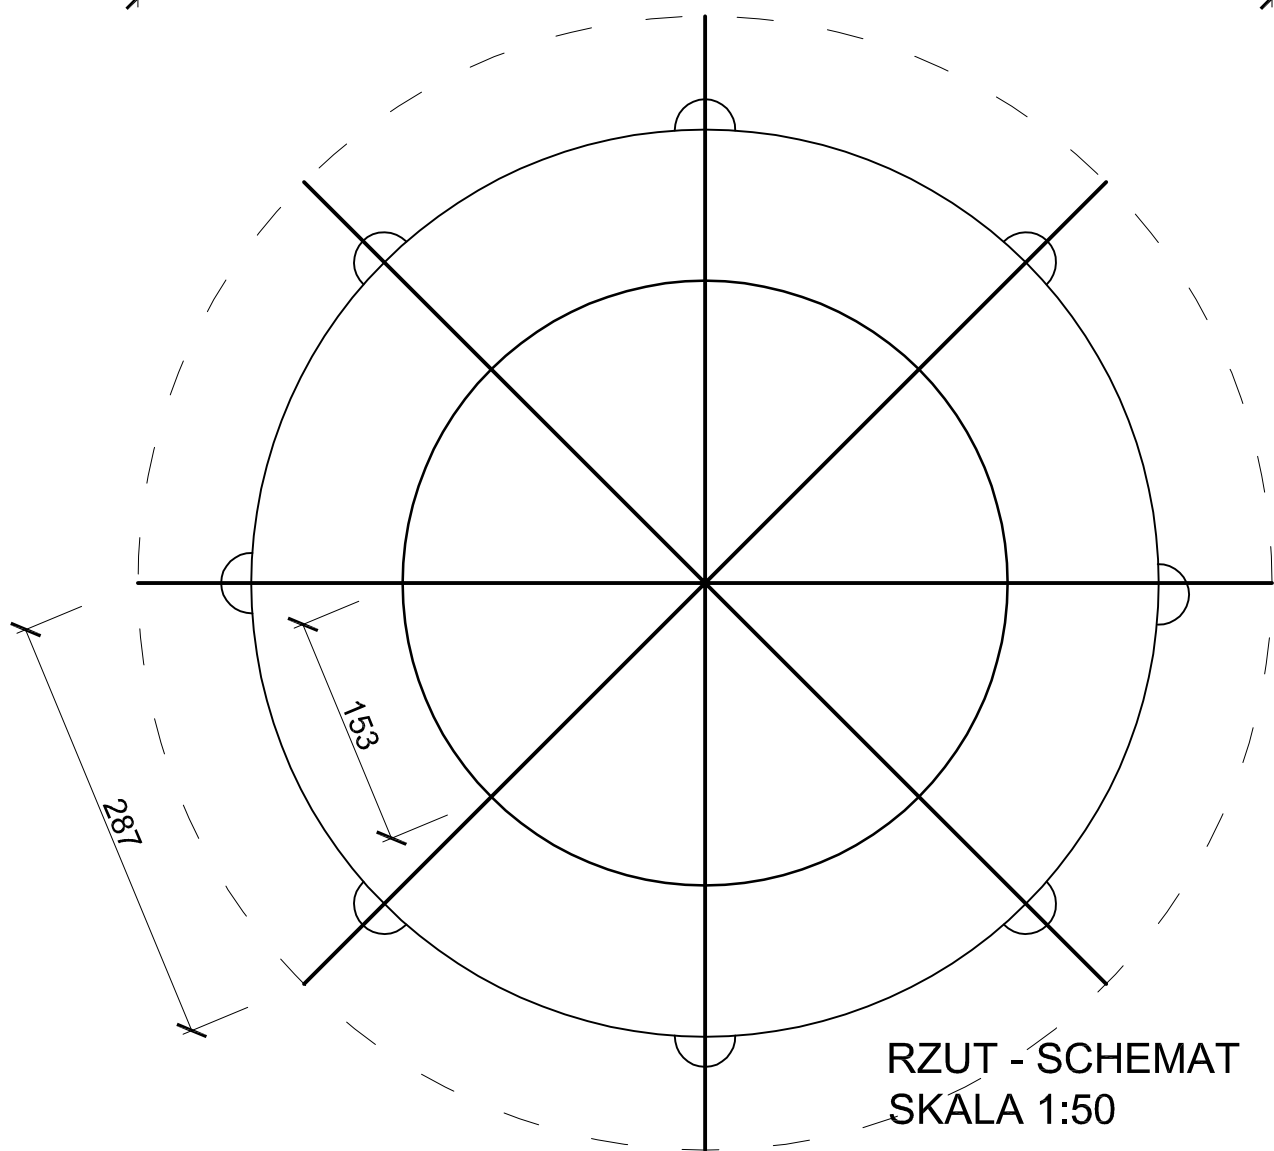

RZUT - SCHEMAT
SKALA 1:50

UWAGA:
Rysunek wykonawczy (plik DWG) zostanie
dostarczony Wykonawcy w ramach nadzoru
autorskiego.
Wykonawca wykona fragment choinki i przekaże
do akceptacji autorom projektu w trakcie nadzoru
autorskiego.

		AUTORSKA PRACOWNIA ARCHITEKTURY	
51-682 WROCŁAW UL. MIĘROSLAWSKIEGO 9 TEL./FAX 71-348-60-19 601-87-00-85			
NAZWA RYSUNKU:			
CHOINKA NA PLACU UNIWERSYTECKIM			
PROJEKTANT: mgr inż. arch. Anna Morasiewicz		NR UPRAWNIENIE: 96/81/WBPP	
WSPÓŁPRACA: mgr inż. arch. Klaudia Miś		STADIUM: KONCEPCJA	
BRANŻA: ARCHITEKTURA		NR RYS.: 18	
DATA: 06.2020		SKALA: 1:50	