


UL. KUŹNICZA

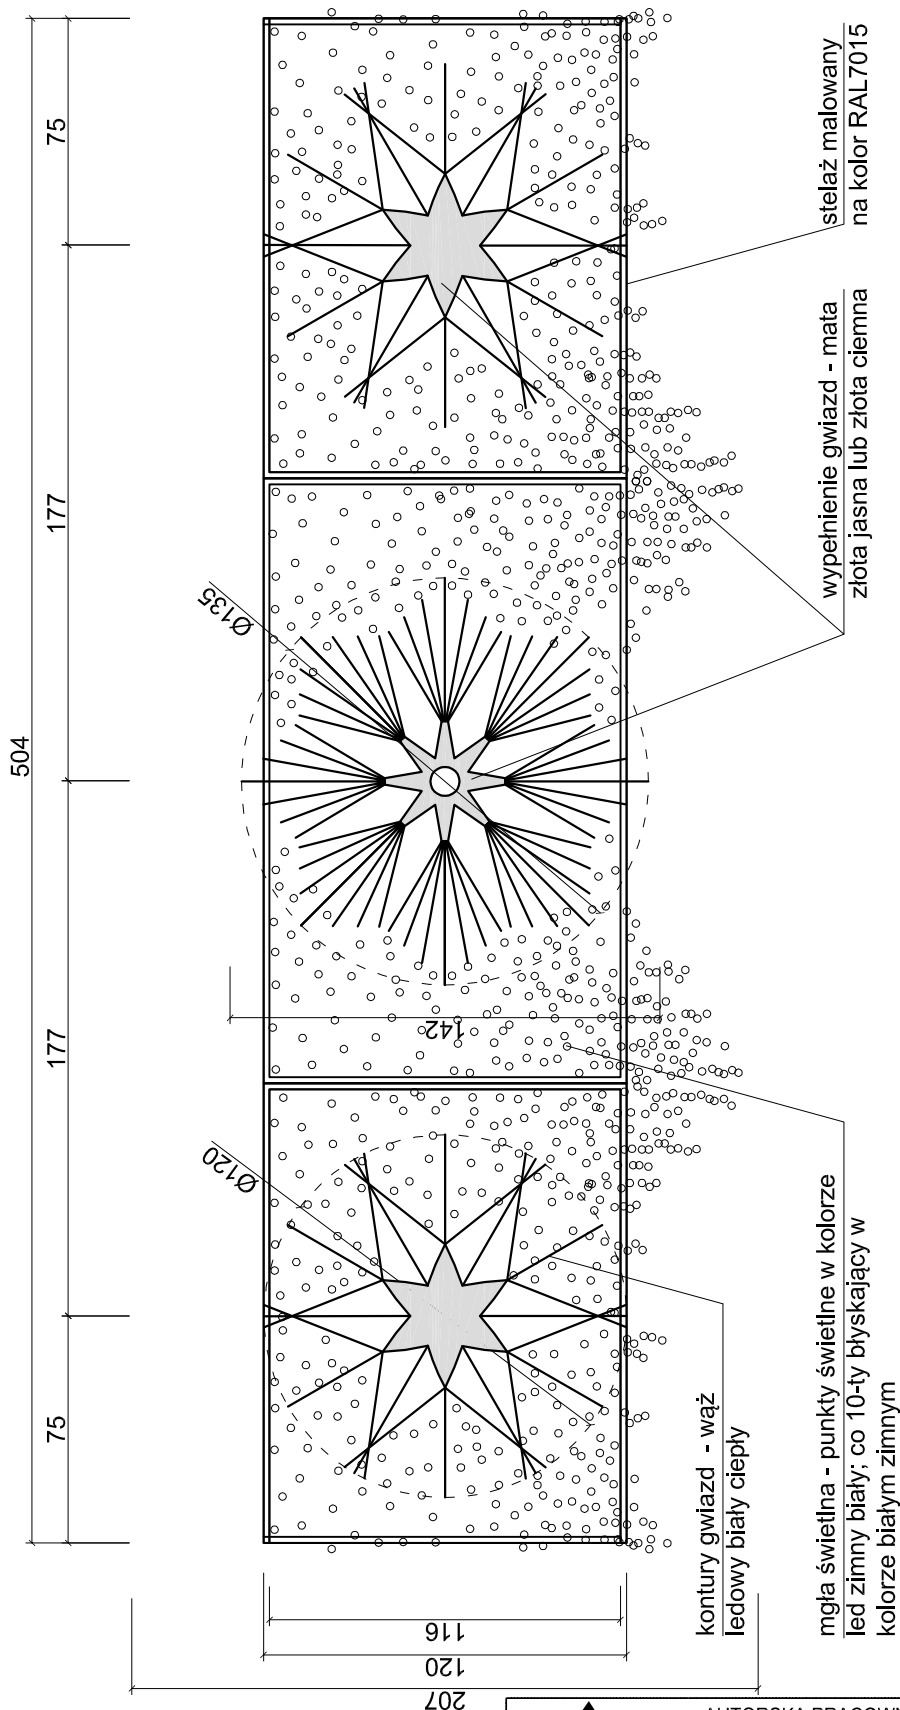

WIDOK SKALA 1:25
ILOŚĆ: 4 sztuki

UWAGA: Rysunek roboczy w formie pliku .dwg zostanie dostarczony Wykonawcy w ramach nadzoru autorskiego.



AUTORSKA PRACOWNIA ARCHITEKTURY

51-682 WROCLAW
UL. MIEROSŁAWSKIEGO 9
TEL./FAX 71-348-60-19 601-87-00-85

NAZWA RYSUNKU:

ELEMENTY NA PRZEWIESZKI UL. KUŹNICZA

PROJEKTANT: mgr inż. arch. Anna Morasiewicz

NR UPRAWNIEN:
96/81/WBPP

WSPÓŁPRACA: mgr inż. arch. Klaudia Miś

STADIUM:
KONCEPCJA

BRANŻA: ARCHITEKTURA

NR RYS.:

DATA: 06.2020

SKALA: 1:25

19