


TUNEL ŚWIE TLNY - UL. KUŹNICZA

WZÓR GWIAZD LEDOWYCH NA PRZESŁA skala 1:10

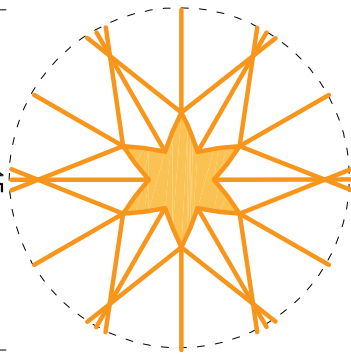


WZÓR GWIAZD NA MODUŁ "B"  
- kolor bursztynowy  
- 40 sztuk na przęsło -  
łącznie: 160 sztuk

WZÓR GWIAZD NA MODUŁ "A"  
- wąż świetlny kolor bursztynowy + mata złota jasna  
- 15 sztuk na przęsło -  
łącznie: 45 sztuk

wypełnienie mata  
złota jasna +  
punkty świetlne  
ciepłe

kontury gwiazdy -  
wąż świetlny w  
kolorze  
bursztynowym

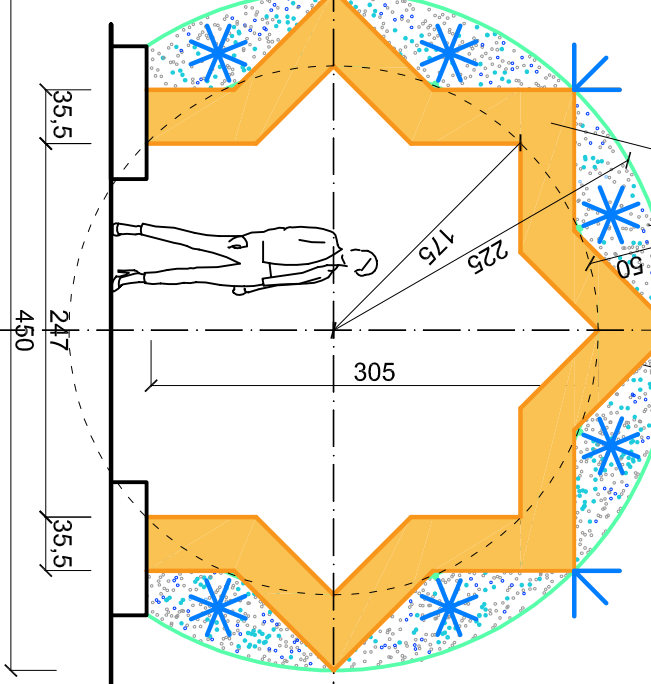


"KOŁNIERZ" NA WEJŚCIACH DO TUNELU  
ilość: 2 komplety


AUTORSKA PRACOWNIA ARCHITEKTURY  
LINEA  
51-682 WROCŁAW  
UL. MIEROSŁAWSKIEGO 9  
TEL./FAX 71-348-80-19 601-871-00-85

TUNEL ŚWIE TLNY  
PRZY UL. KUŹNICZEJ


|                                           |                             |
|-------------------------------------------|-----------------------------|
| PROJEKTANT: mgr inż. arch. Anna Morawiec  | INŻ. UPRAWNIENIE: 96/81/WBP |
| WSPÓŁPRACÓWCA: mgr inż. arch. Klaudia Miś | STADIUM: KONCEPCJA          |
| BRANŻA: ARCHITEKTURA                      | NR RYS.: 20                 |
| DATA: 06.2020                             | SKALA: 1:50                 |

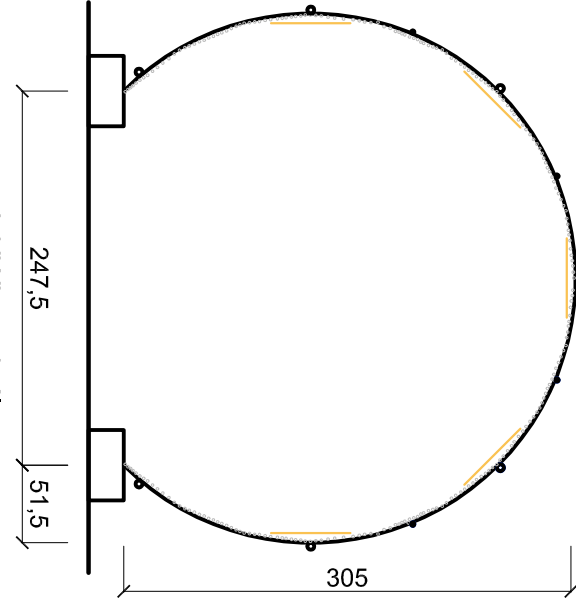

moduł "A" przekrój  
ilość modułów "A": 3 kpl.

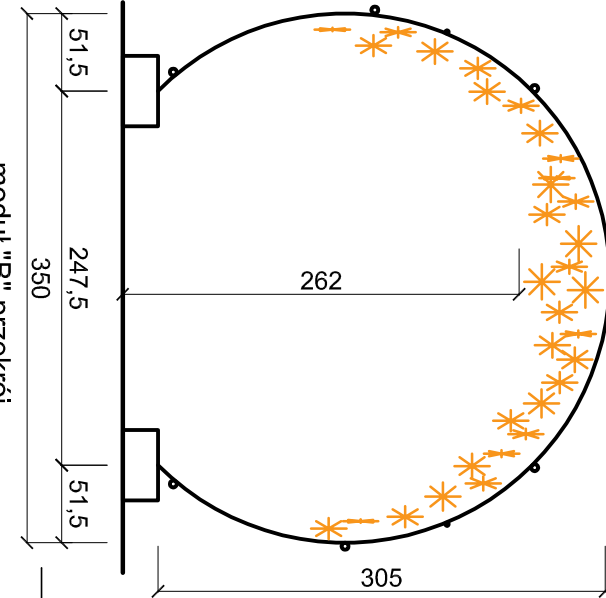


moduł "B" przekrój  
ilość modułów "B": 4 kpl.

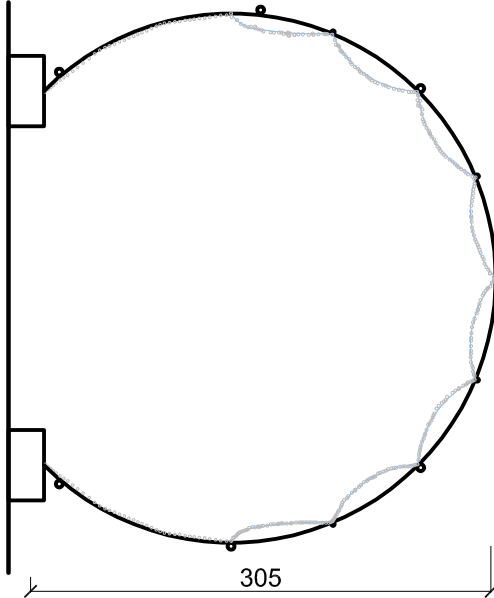


moduł "C" przekrój  
ilość modułów "C": 4 kpl.


C B A

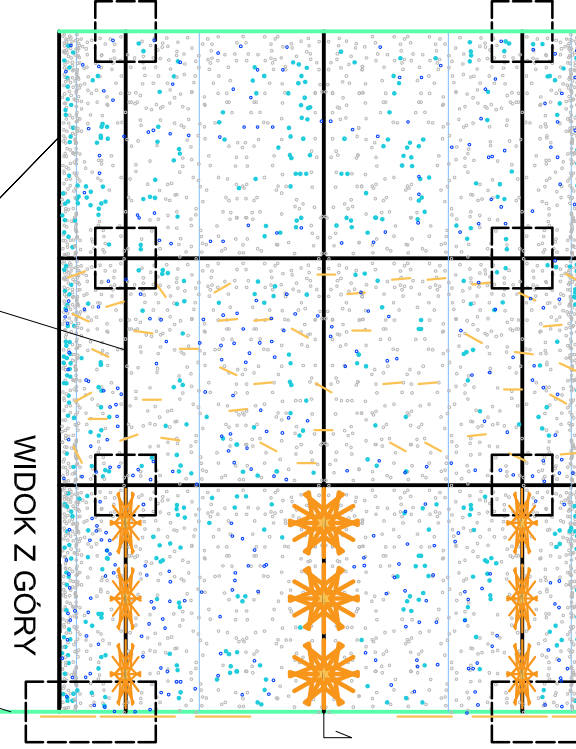


WIDOK Z GÓRY  
SKALA 1:50  
stelaż aluminiowy  
"kołnierz" o szer. 50 cm - na  
wejściach do tunelu - 2 kpl.

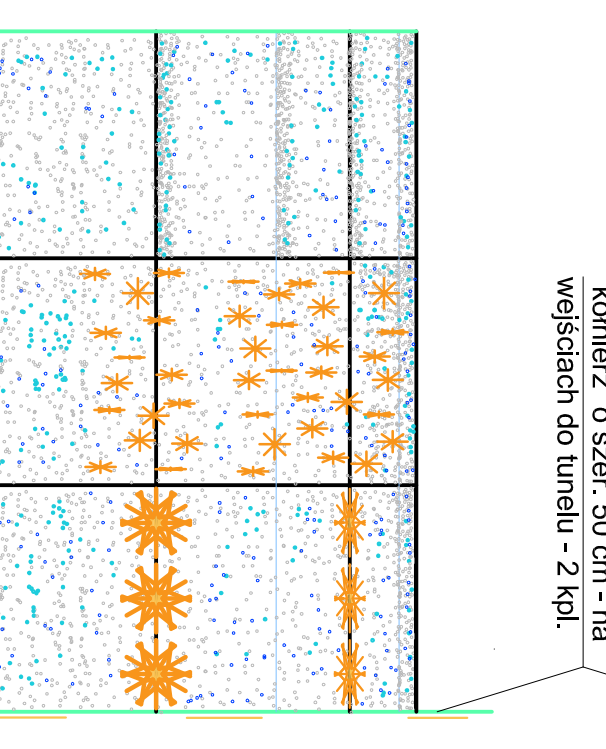


A B C B

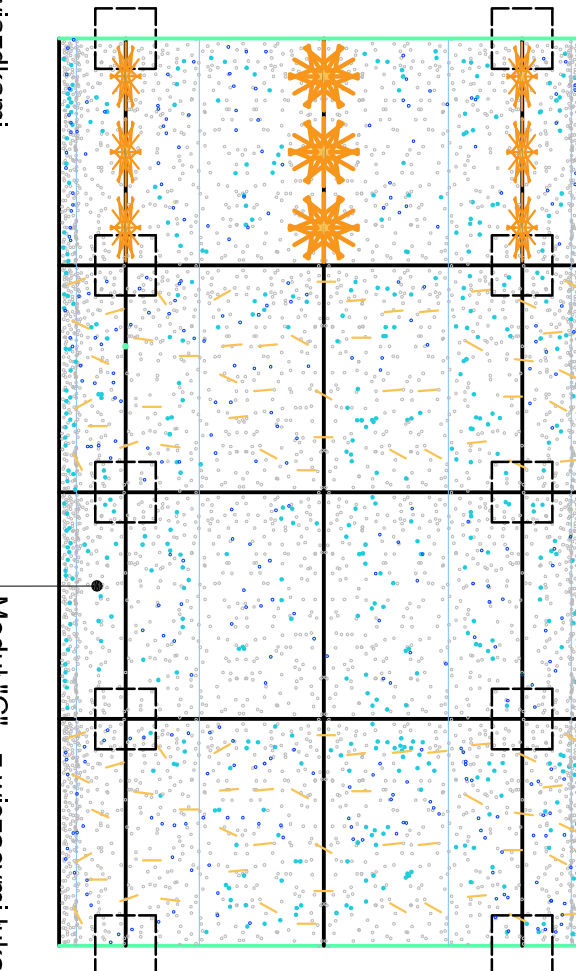


Moduł "C" - z wiszącymi lukami  
wypełnienie ledowe w kolorze led  
zimny biały 60%, turkus 20% i  
granat 20%

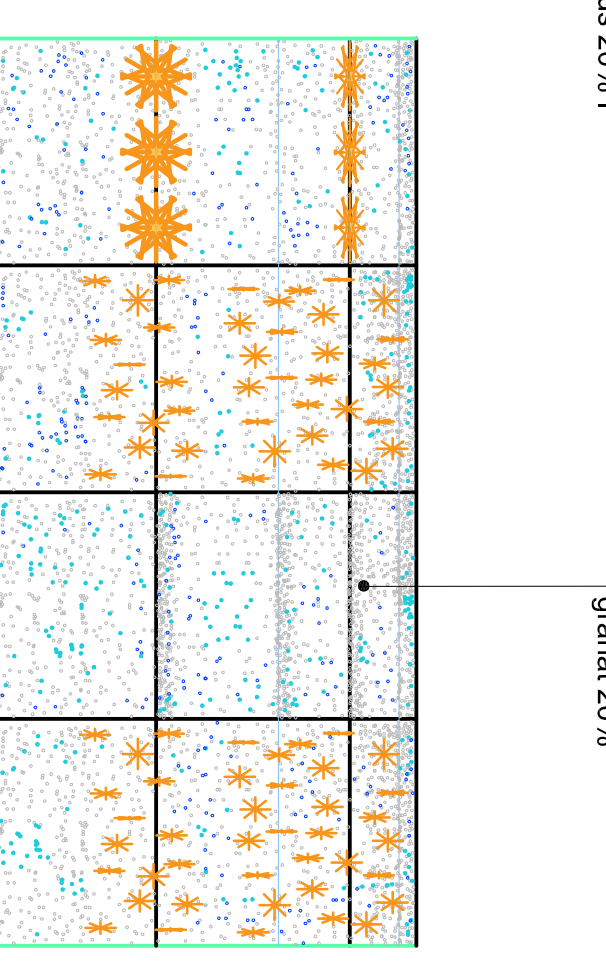

A C B

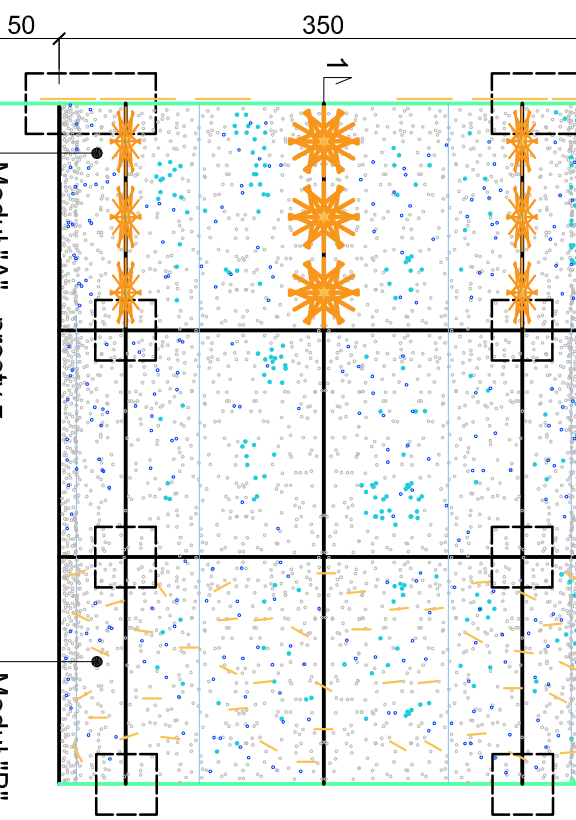

Moduł "A" - prosty z  
nałożonymi gwiazdami  
wypełnienie ledowe w kolorze  
led zimny biały 60%, turkus  
20% i granat 20%

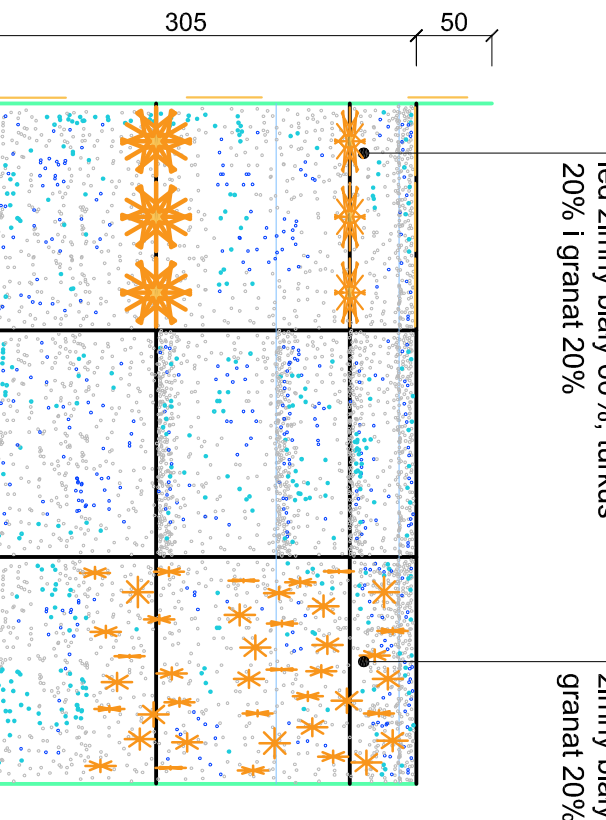

Moduł "B" - prosty z gwiazdkami  
wiszącymi  
wypełnienie ledowe w kolorze led  
zimny biały 60%, turkus 20% i  
granat 20%


Podstawa - elementy skrajne - bloki  
betonowe wym. 40cmx88cmx20cm;  
ilość: 4 szt.

Podstawa - bloki betonowe wym.  
40cmX40cmX20cm; ilość: 22 szt.

PRZESŁA 1-1 SKALA 1:50

UWAGA:

- RYSUNEK ROBOCZY W DWG  
ZOSTAŁ DOSTARCZONY  
WYKONAWCY W RAMACH  
NADZORU AUTORSKIEGO  
- PRZED WYKONANIEM  
ELEMENTU PRZEDSTAWIĆ  
DO AKCEPTACJI AUTORÓW  
POŁĄCZENIA  
KOLORYSTYCZNE  
PUNKTÓW LEDOWYCH.

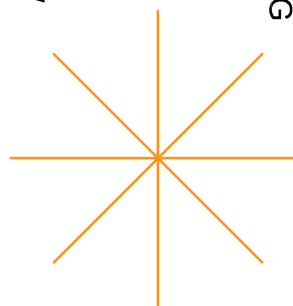

łącznie 12 szt.

LOKALIZACJA TUNELU SKALA 1:500

