
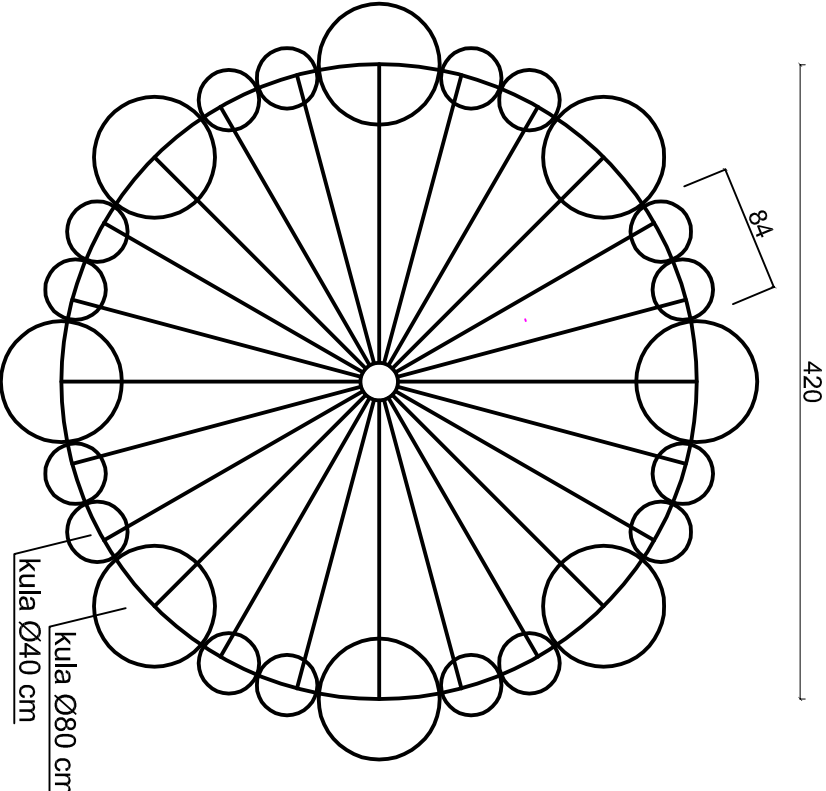
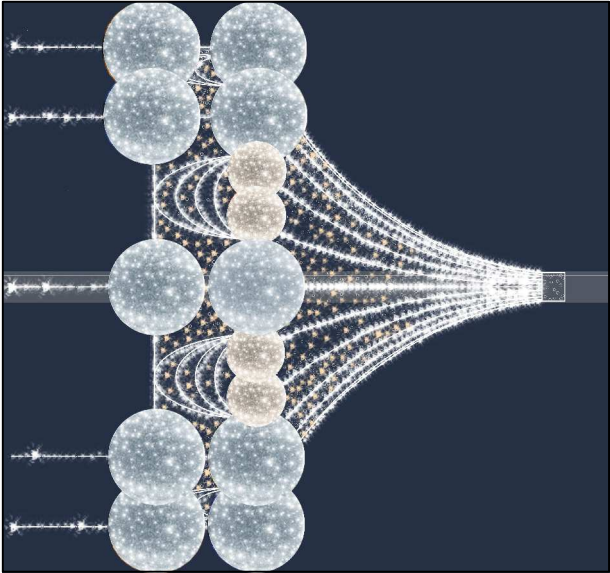


ELEMENT ŚWIETLNY NA SŁUP (42 szt.)
UL. KAZIMIERZA WIELKIEGO

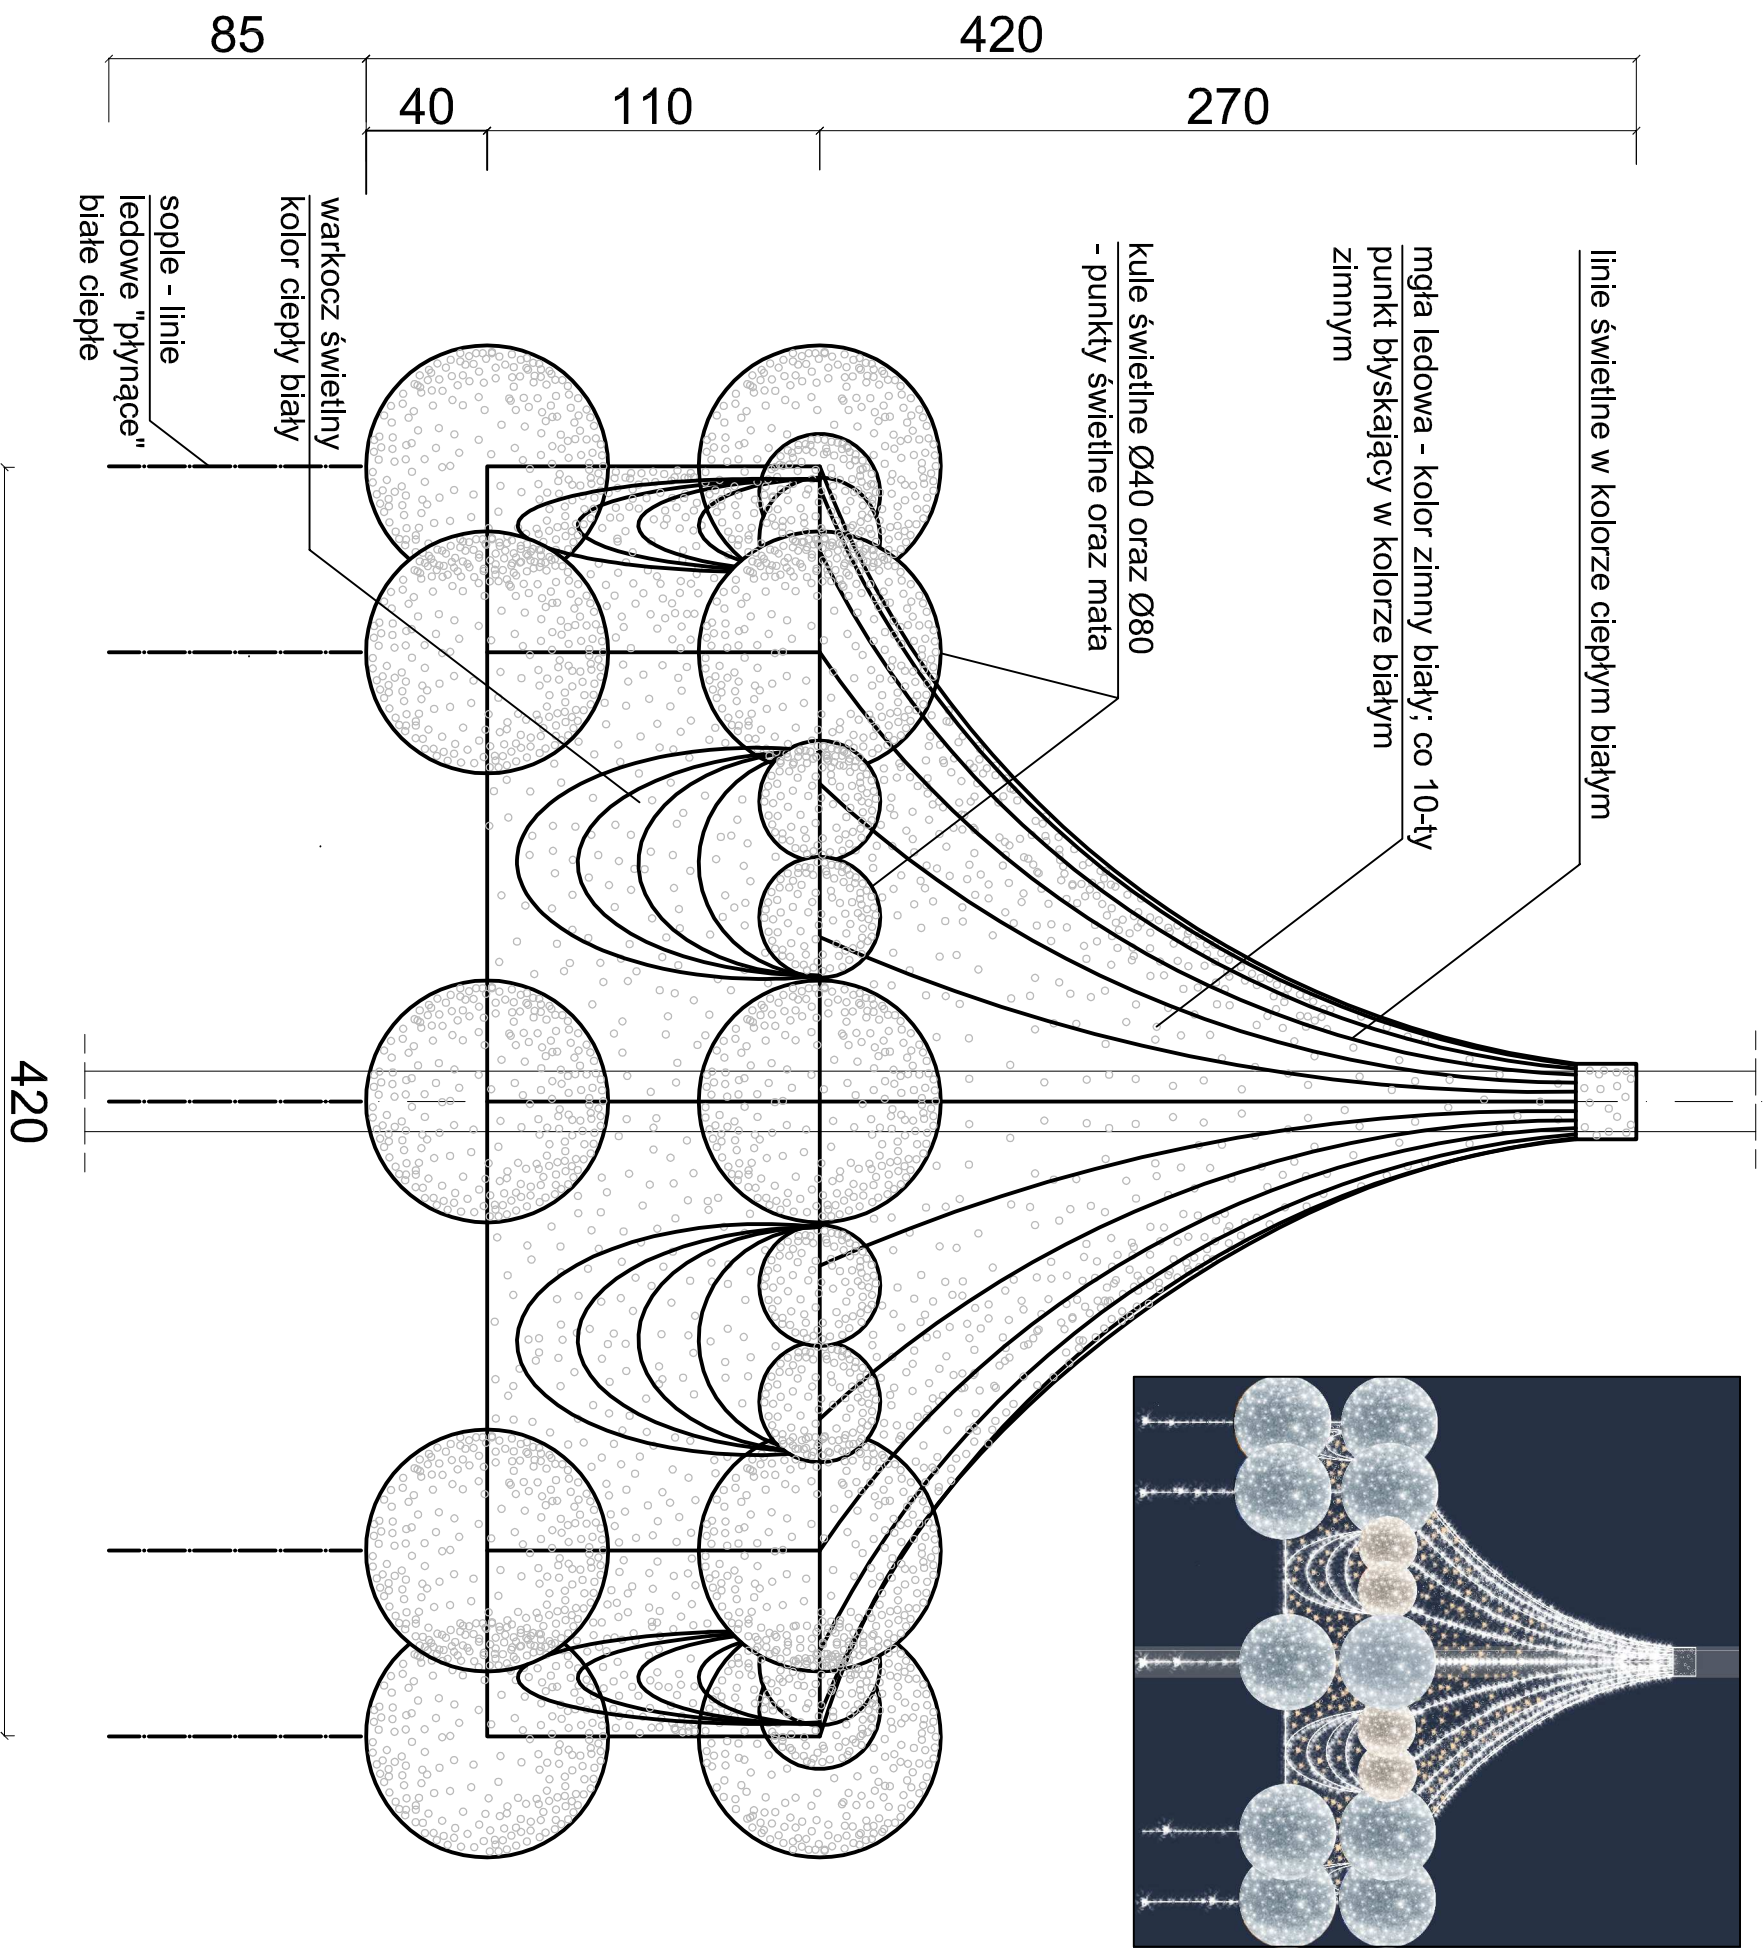

RZUT - SCHEMAT
SKALA 1:50

UWAGI

- Konstrukcja elementu - stelaż z lekkich profili aluminiowych malowany na kolor RAL 7015
- Należy zwrócić uwagę na mocne połączenie elementu ze stelażem, ze względu na ryzyko deformacji pod wpływem wiatru.
- Należy wykonać prototyp elementu do zatwierdzenia przez projektanta.
- Rysunek wykonawczy (plik DWG) zostanie dostarczony Wykonawcy w ramach nadzoru autorskiego.

		AUTORSKA PRACOWNIA ARCHITEKTURY	
NAZWA RYSUNKU:		51-682 WROCŁAW/ UL. MIĘROSŁAWSKIEGO 9 TEL./FAX 71-348-60-19 601-67-00-85	
ILUMINACJA ŚWIĄTECZNA - UL. KAZIMIERZA WIELKIEGO - ELEMENT ŚWIETLNY NA SŁUP		NR UPR. AWEN: 96/81/WBPP	
PROJEKTANT: mgr inż. arch. Anna Morasiewicz		STADIUM: KONCEPCJA	
WSPÓŁPRAC. mgr inż. arch. Marta Budyłowicz		NR RYS.: 21	
BRANŻA: ARCHITEKTURA		DATA: 06.2020	
SKALA: 1:20/1:50			

WIDOK - SKALA 1:25