
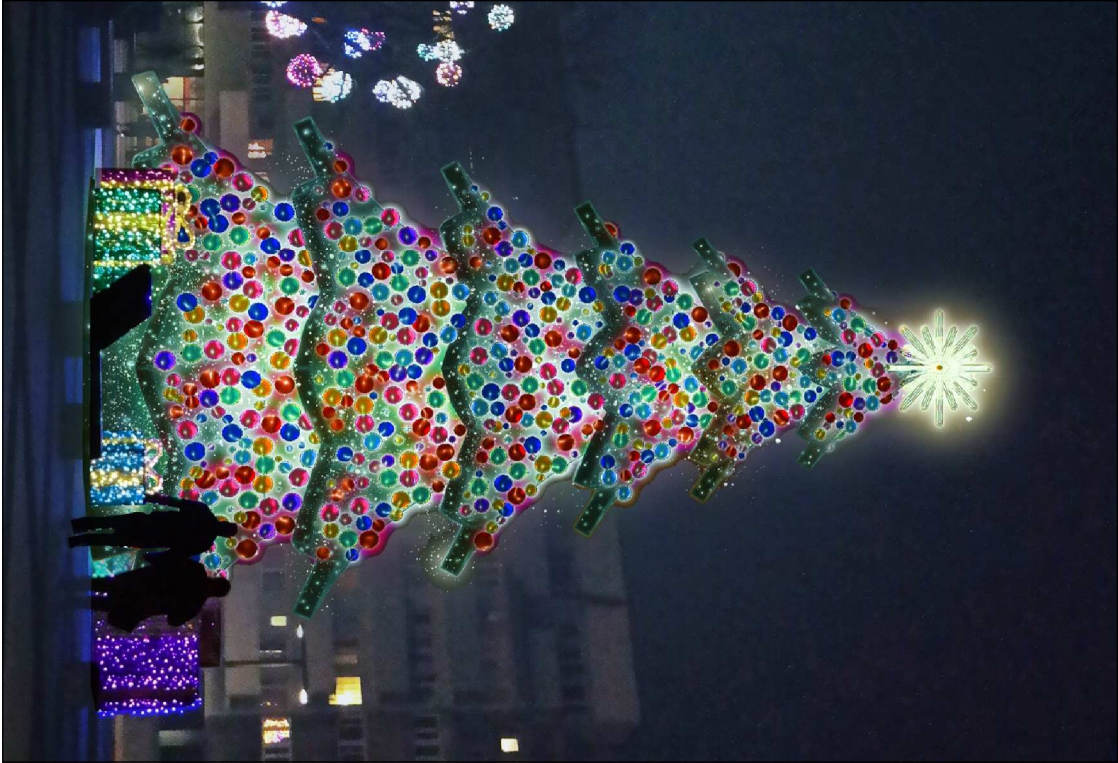


CHOINKA PLAC NOWY TARG

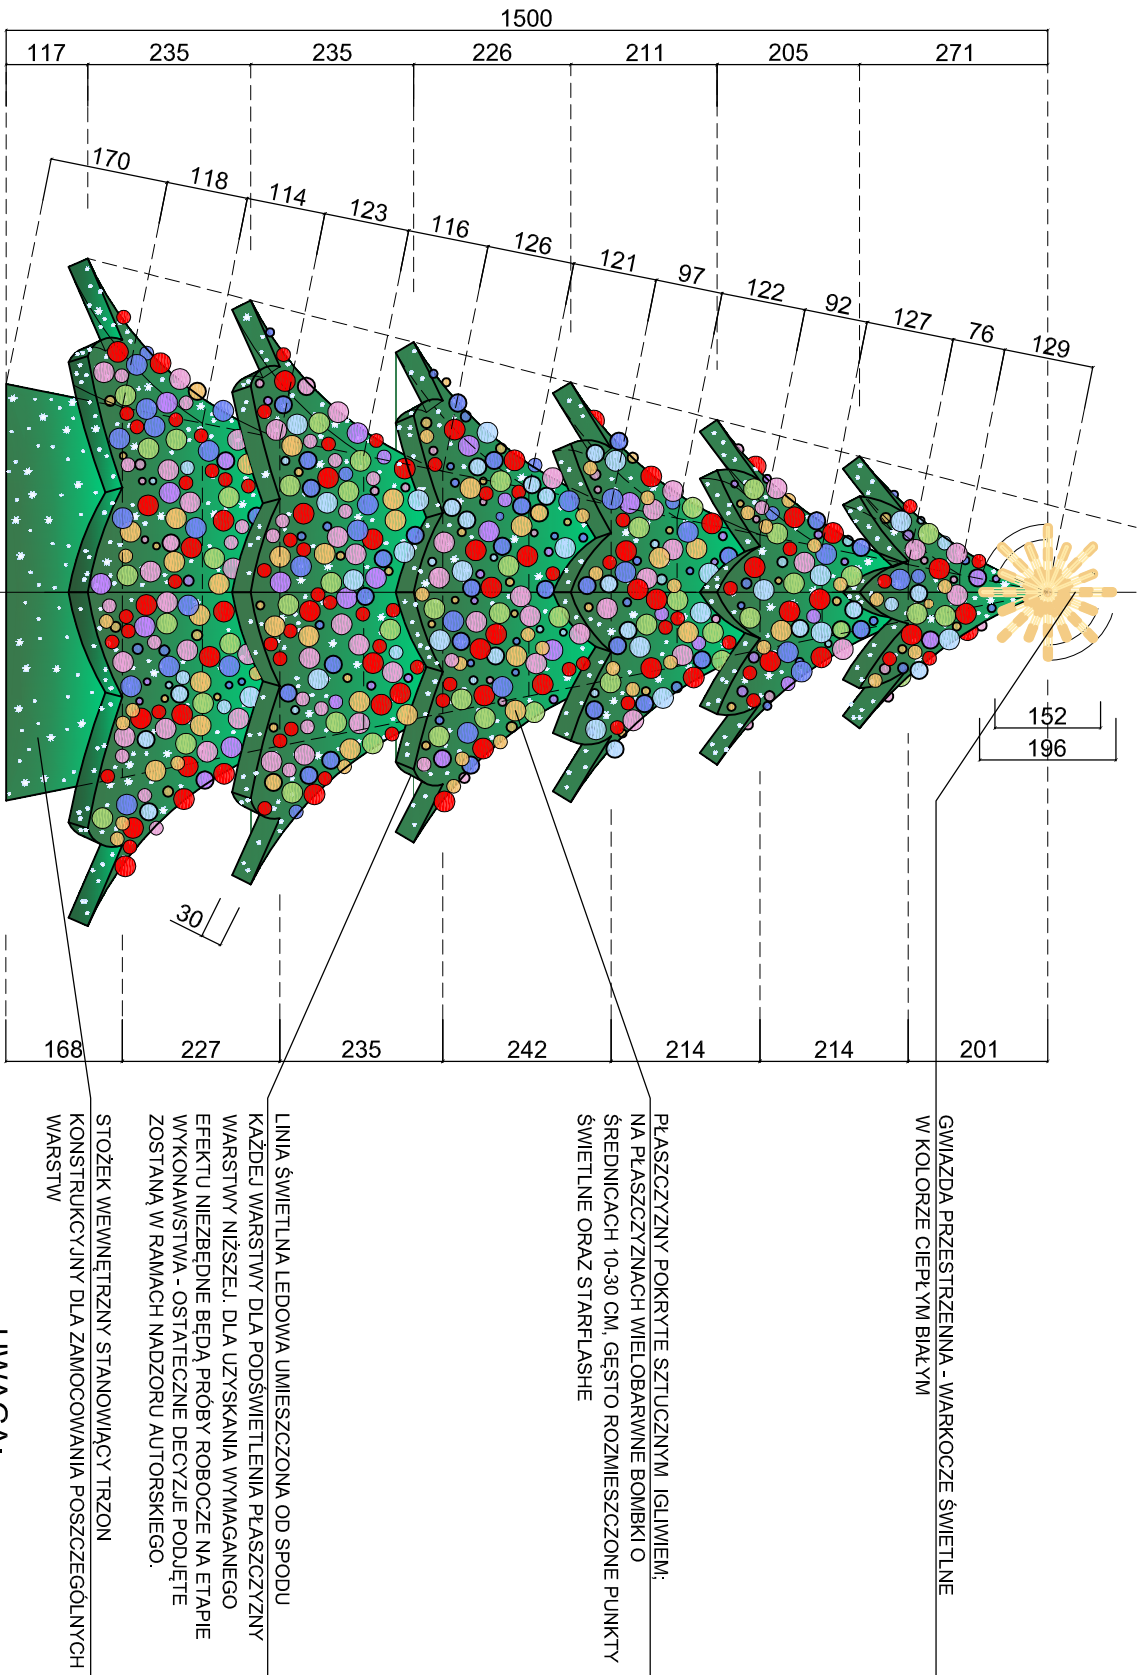


WIDOK SKALA 1:100

UWAGA:
Rysunek wykonawczy (plik DWG) zostanie dostarczony Wykonawcy w ramach nadzoru autorskiego.
Chojinka jak w Rynku, lecz niższa o dwa dolne segmenty i ze zmniejszoną gwiazdą.
Wykonawca wykona fragment choinki i okaże do akceptacji projektantowi w trakcie nadzoru autorskiego.

Ostateczne ukształtowanie wygięć oraz grubości poszczególnych warstw (segmentów) należy uzgodnić na bieżąco z projektantem - dotyczy to zwłaszcza górnych segmentów, ze względu na efekty wynikające ze skrótu perspektywicznego, które będzie można ocenić i zweryfikować dopiero w trakcie wykonywania choinki.

- Wokół choinki dekoracje świetlne - prezenty:
1. PREZENT CZERWONY 160/160/160
 2. PREZENT ZIELONY 140/140/140
 3. PREZENT FIOLETOWY 120/120/120
 4. PREZENT ZIELONY 100/100/100
 5. PREZENT FIOLETOWY 80/80/80
- Rozmieszczenie prezentów - wg rys. nr M16.

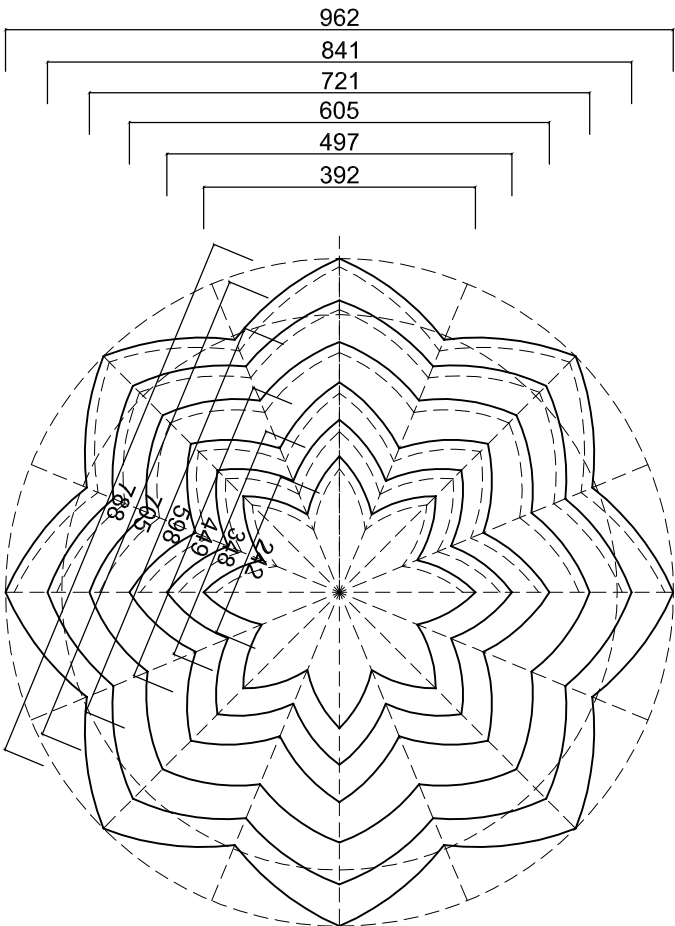

RZUT - SCHEMAT SKALA 1:100

AUTORSKA PRACOWNIA ARCHITEKTURY	
LINEA	
51-682 WROCŁAW/ UL. MIĘROSŁAWSKIEGO 9 TEL./FAX 71-346-60-19 601-67-00-95	
NAZWA RYSUNKU:	
CHOINKA ŚWIĄTECZNA NA PLACU NOWY TARG	
PROJEKTANT: mgr inż. arch. Anna Morasiewicz	NR UPR. AWEN: 96/81/WBPP
WSPÓŁPRAC. mgr inż. arch. Klaudia Miś	STADIUM: KONCEPCJA
BRANŻA: ARCHITEKTURA	NR RYS.: 24
DATA: 06.2020	SKALA: 1:100