


SCHEMAT ROZMIESZCZENIA KUL

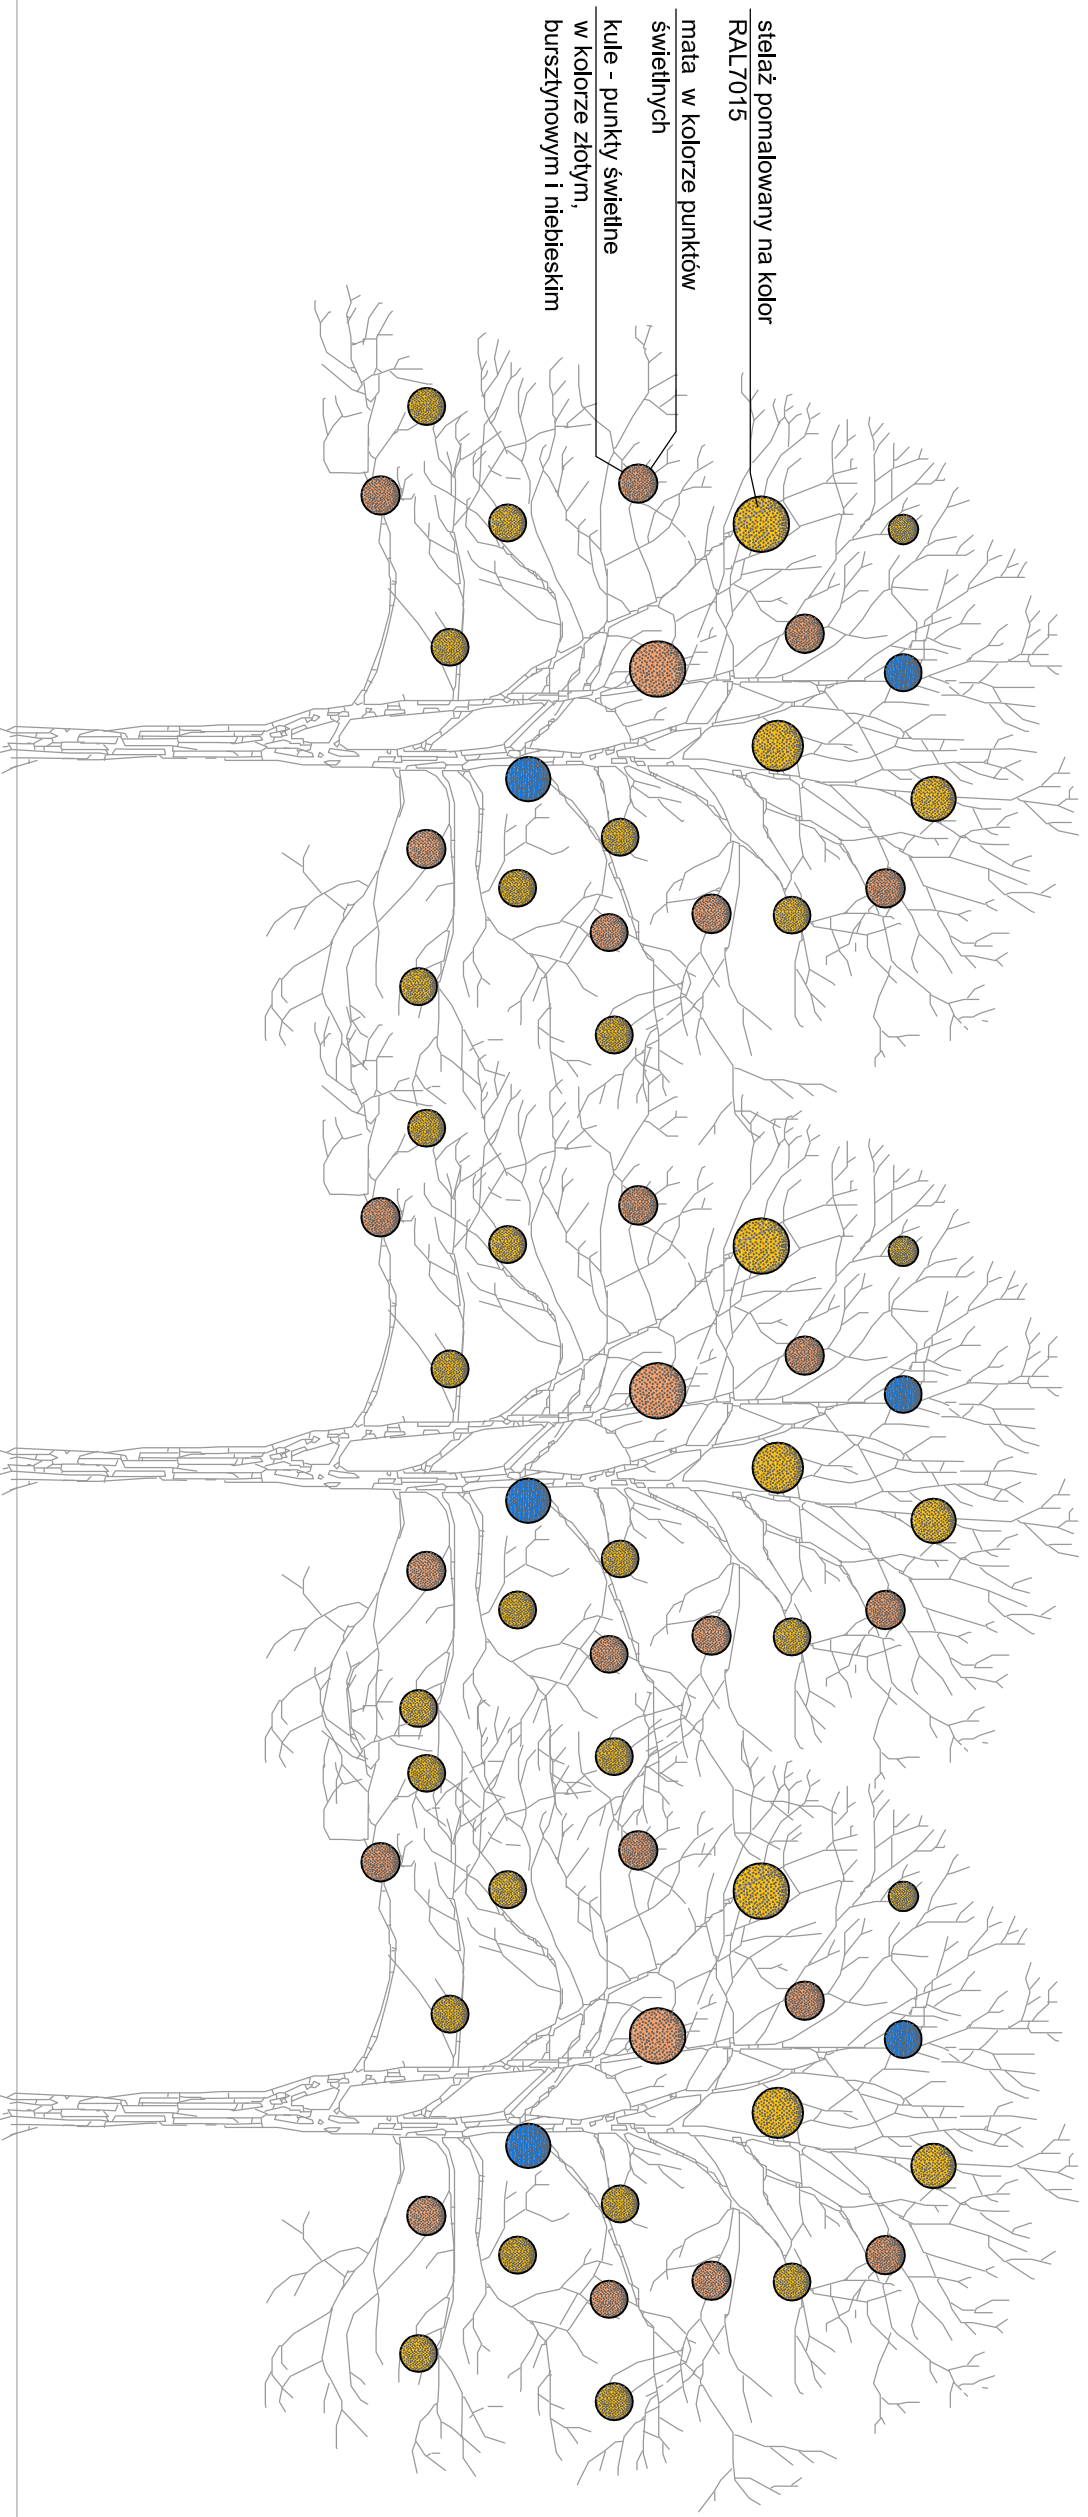

ILOŚCI KUL PRZYPADAJĄCE NA DUŻE DRZEWO:

- KULE O ŚREDNICY 70CM
4 sztuki
 - KULE O ŚREDNICY 50CM
7 sztuk
- KULE O ŚREDNICY 70CM
4 sztuki
 - KULE O ŚREDNICY 50CM
7 sztuk

UWAGA:

Rysunek roboczy w formie pliku dwg zostanie dostarczony Wykonawcy w ramach nadzoru autorskiego.

- ## PROJEKTOWANE LOKALIZACJE I ILOŚCI DRZEW:
- PLAC NOWY TARG - DRZEW DUŻYCH 7 szt.
 - ZAULEK SOLNY-PL. BOH. GETTA - DRZEW DUŻYCH 1 szt.



AUTORSKA PRACOWNIA ARCHITEKTURY
51-682 WROCŁAW
UL. MIĘROSŁAWSKIEGO 9
TEL./FAX 71-348-80-19 601-457-20-85

NAZWA RYSUNKU:
ELEMENTY ŚWIETLNE NA DRZEWA - KULE -
NOWY TARG, ZAULEK SOLNY-PL. BOH. GETTA

PROJEKTANT: mgr inż. arch. Anna Morasiewicz	NR UPRAWNIENI: 96/81/MBPP
WSPÓŁPRACOWNIA: mgr inż. arch. Klaudia Miś	STADIUM: KONCEPCJA
BRANŻA: ARCHITEKTURA	NR RYS.: 25
DATA: 06.2020	SKALA: ---