



PLAC NANKIERA

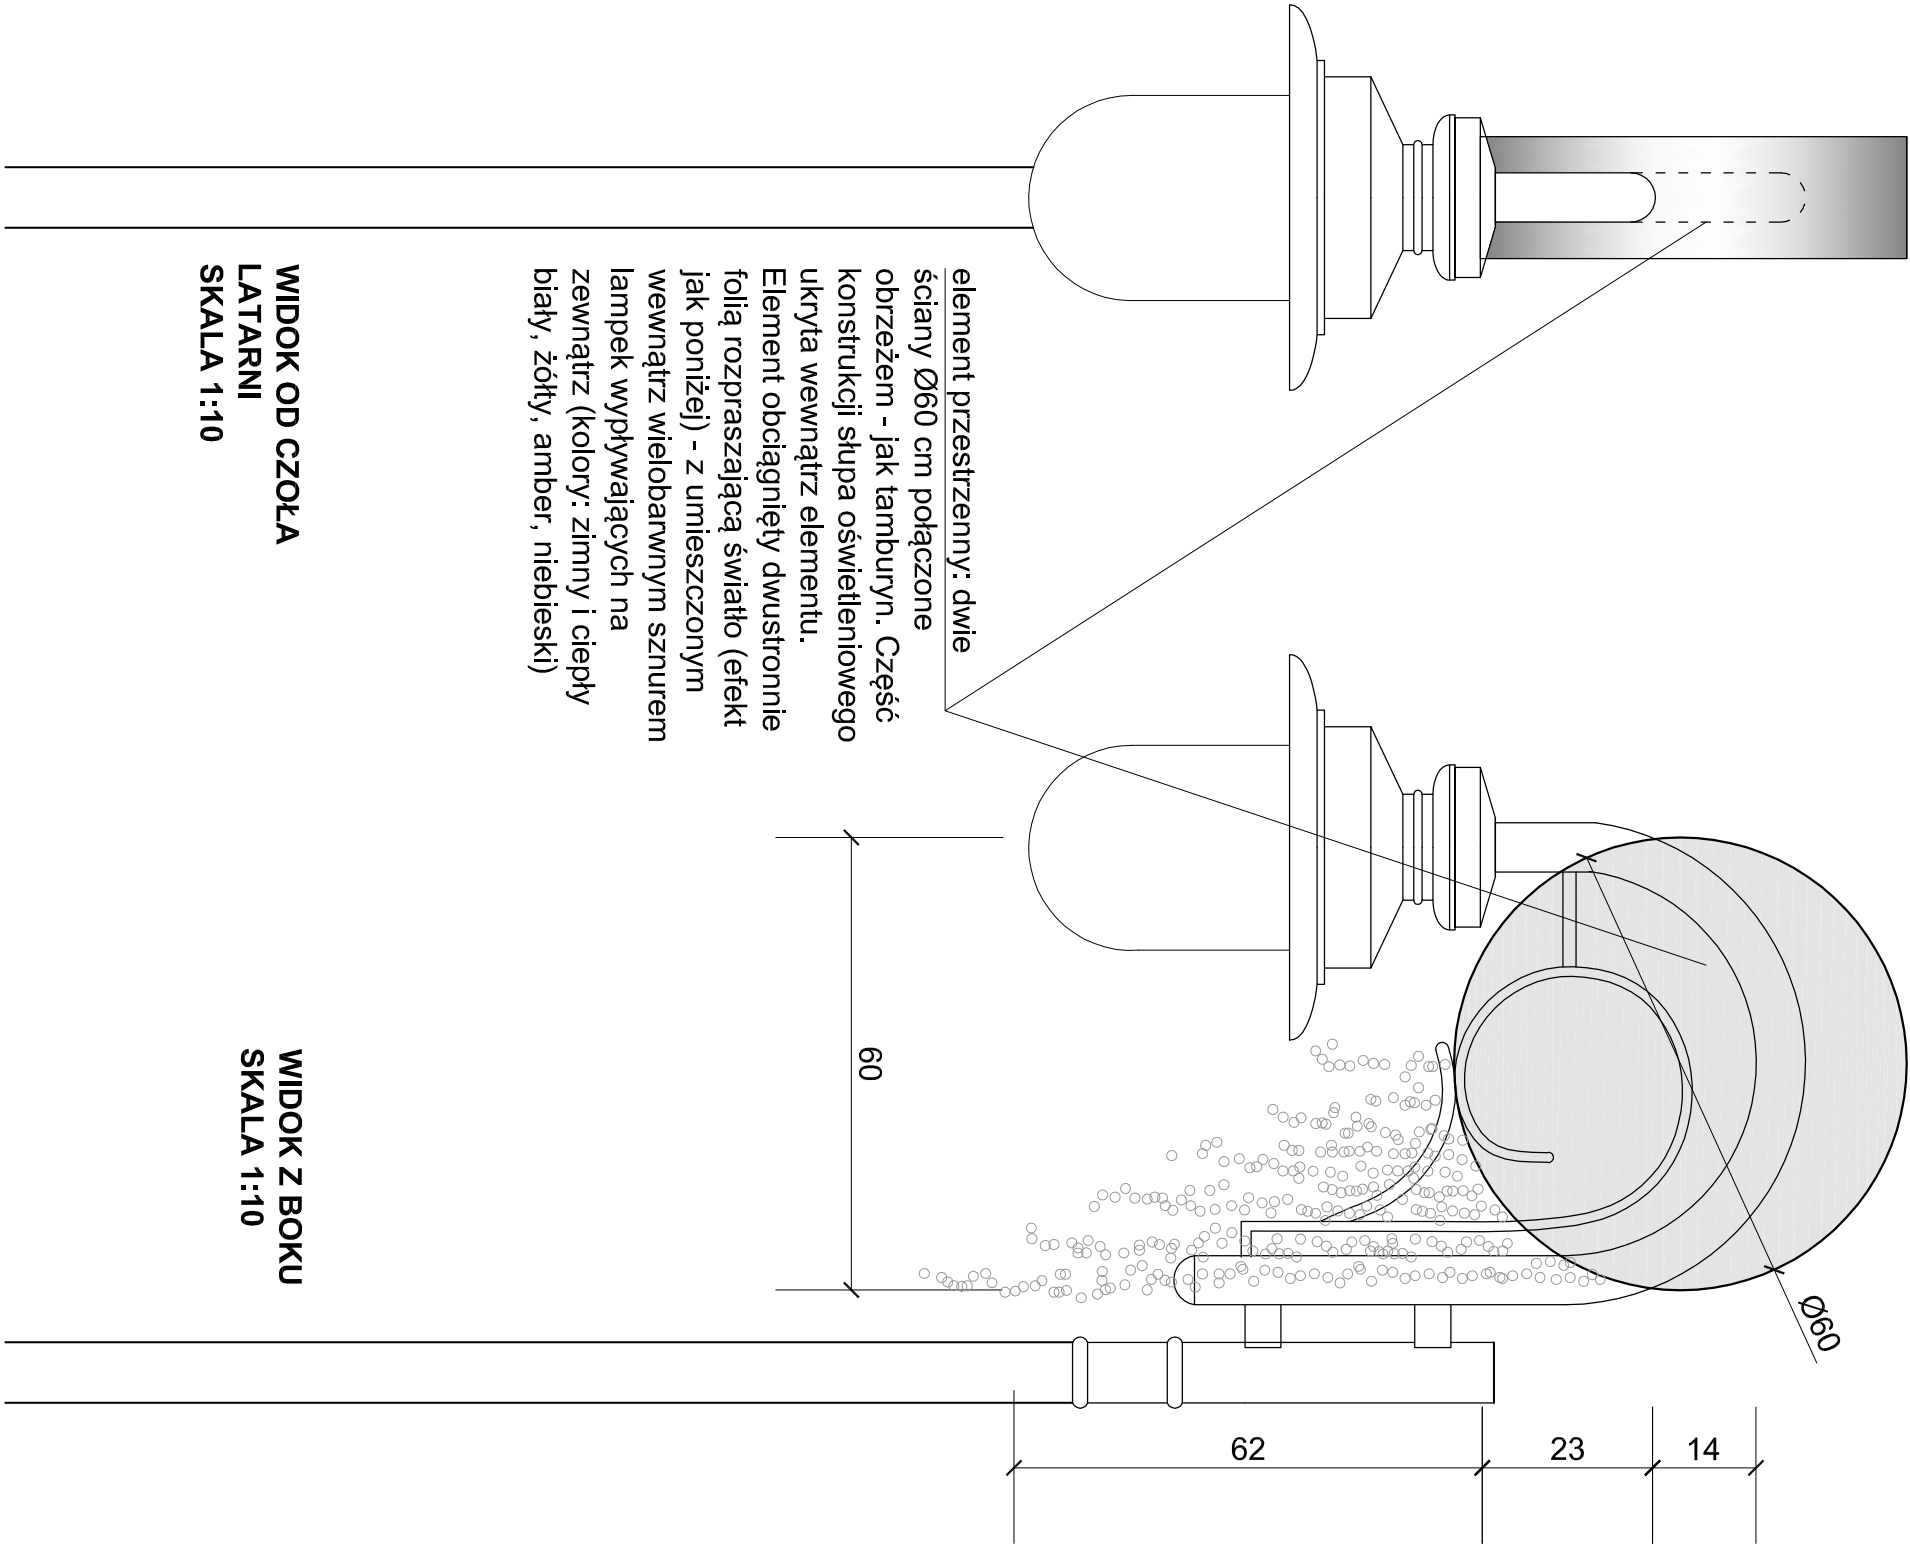


element przestrzenny: dwie ściany Ø60 cm połączone obrzeżem - jak tamburyn. Część konstrukcji słupa oświetleniowego ukryta wewnątrz elementu. Element obciągnięty dwustronnie folią rozpraszającą światło (efekt jak poniżej) - z umieszczonym wewnątrz wielobarwnym sznurem lampek wypływających na zewnątrz (kolory: zimny i ciepły biały, żółty, amber, niebieski)

WIDOK OD CZOŁA
LATARNI
SKALA 1:10

WIDOK Z BOKU
SKALA 1:10

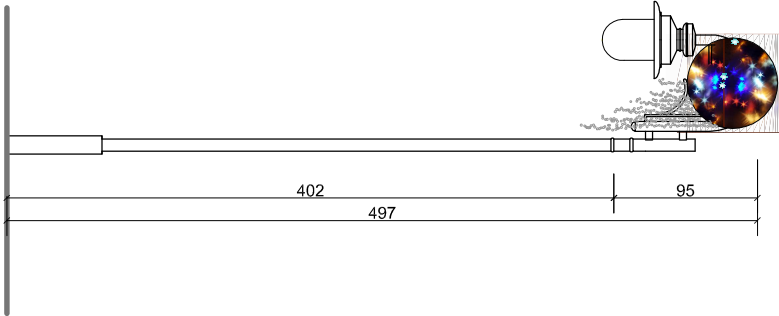

WIDOK SŁUPA Z ELEMENTEM
PRZESTRZENNYM
SKALA 1:50

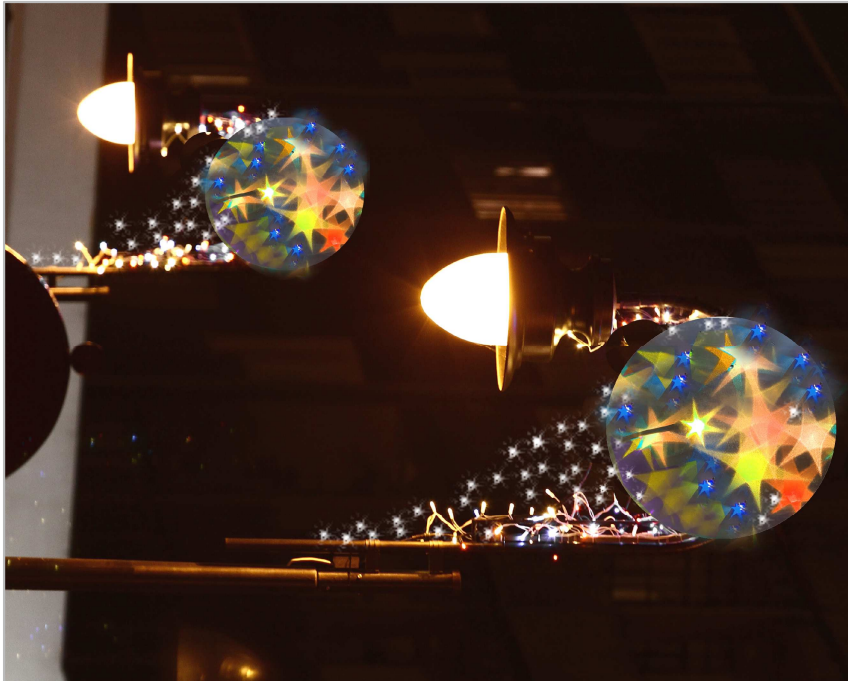

UWAGA:
Rysunek roboczy w formie pliku .dwg
zostanie dostarczony Wykonawcy w
ramach nadzoru autorskiego .

		AUTORSKA PRACOWNIA ARCHITEKTURY	
51-682 WROCŁAW UL. MIĘROSŁAWSKIEGO 9 TEL./FAX 71-348-60-19 601-67-00-95			
NAZWA RYSUNKU:			
ELEMENTY PRZESTRZENNE NA SŁUPY - PLAC NANKIERA			
PROJEKTANT: mgr inż. arch. Anna Morasiewicz	NR UPRAWNIEN:		96/81/WBPP
WSPÓŁPRAC.: mgr inż. arch. Marta Bodylewicz mgr inż. arch. Klaudia Miś	STADIUM:		KONCEPCJA
BRANŻA: ARCHITEKTURA	NR RYS.: 26		
DATA: 06.2020	SKALA: 1:10, 1:50		