


ELEMENTY NA LATARNIE UL. ZAMKOWA, PL. WOLNOŚCI

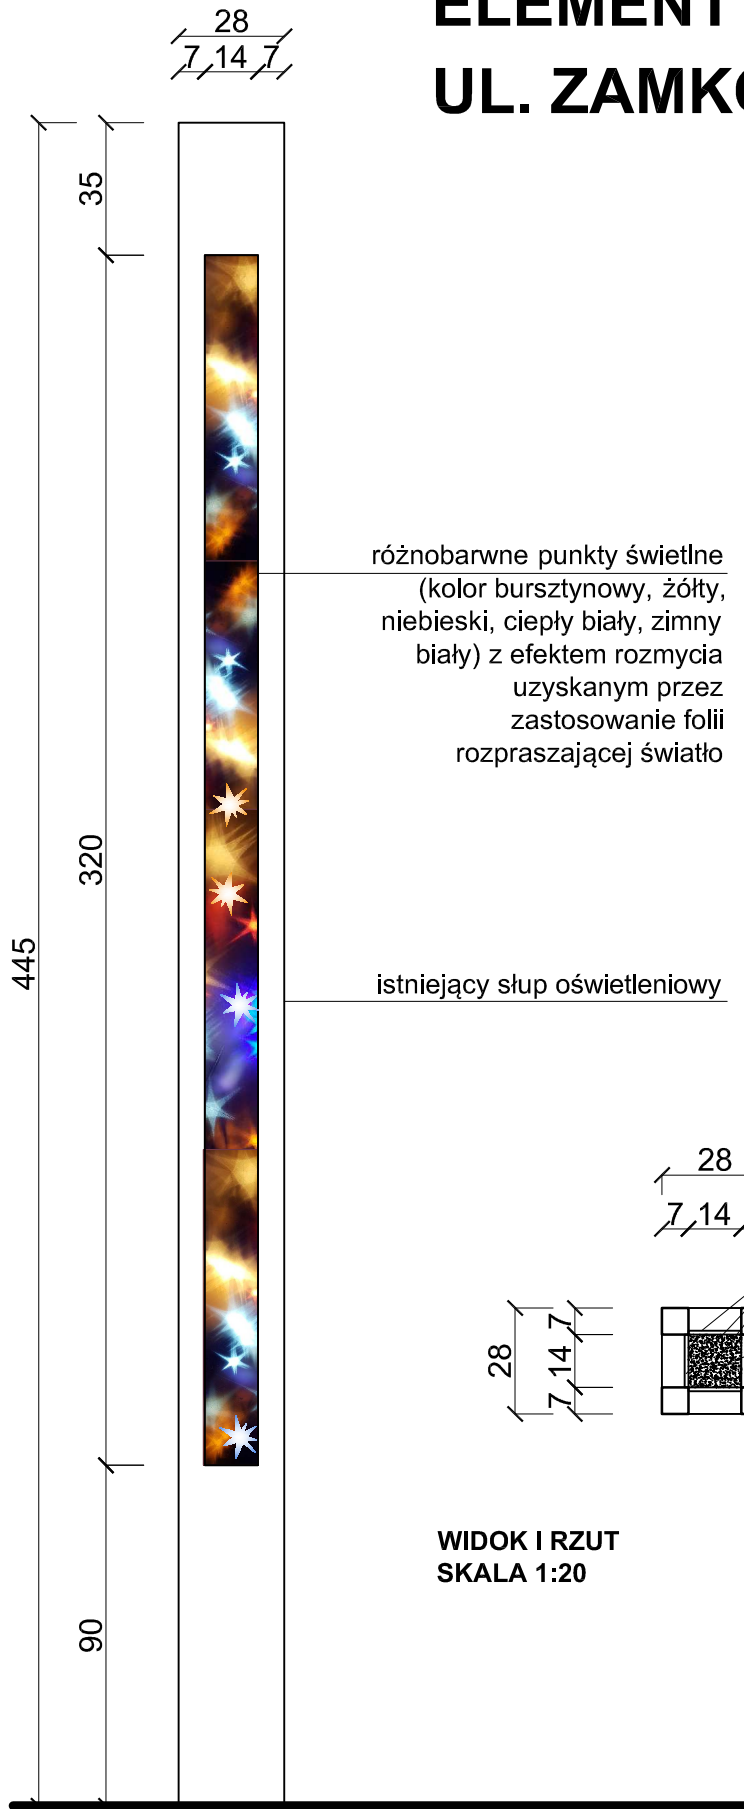

ILOŚĆ SŁUPÓW:

ul. Zamkowa: 12 sztuk
Plac Wolności: 16 sztuk

UWAGA:

Rysunek roboczy w formie pliku .dwg
zostanie dostarczony Wykonawcy w
ramach nadzoru autorskiego.



AUTORSKA PRACOWNIA ARCHITEKTURY

51-682 WROCŁAW
UL. MIĘROSLAWSKIEGO 9
TEL./FAX 71-348-60-19 601-87-00-85

NAZWA RYSUNKU:

ELEMENTY NA LATARNIE UL. ZAMKOWA, PLAC WOLNOŚCI

PROJEKTANT: mgr inż. arch. Anna Morasiewicz

NR UPRAWNIENI:
96/81/WBPP

WSPÓŁPRACA: mgr inż. arch. Klaudia Miś

STADIUM:
KONCEPCJA

BRANŻA: ARCHITEKTURA

NR RYS.:

DATA: 06.2020

SKALA: 1:25

27