



PLAC WOLNOŚCI i PLAC PRZED DWORCEM GŁÓWNYM

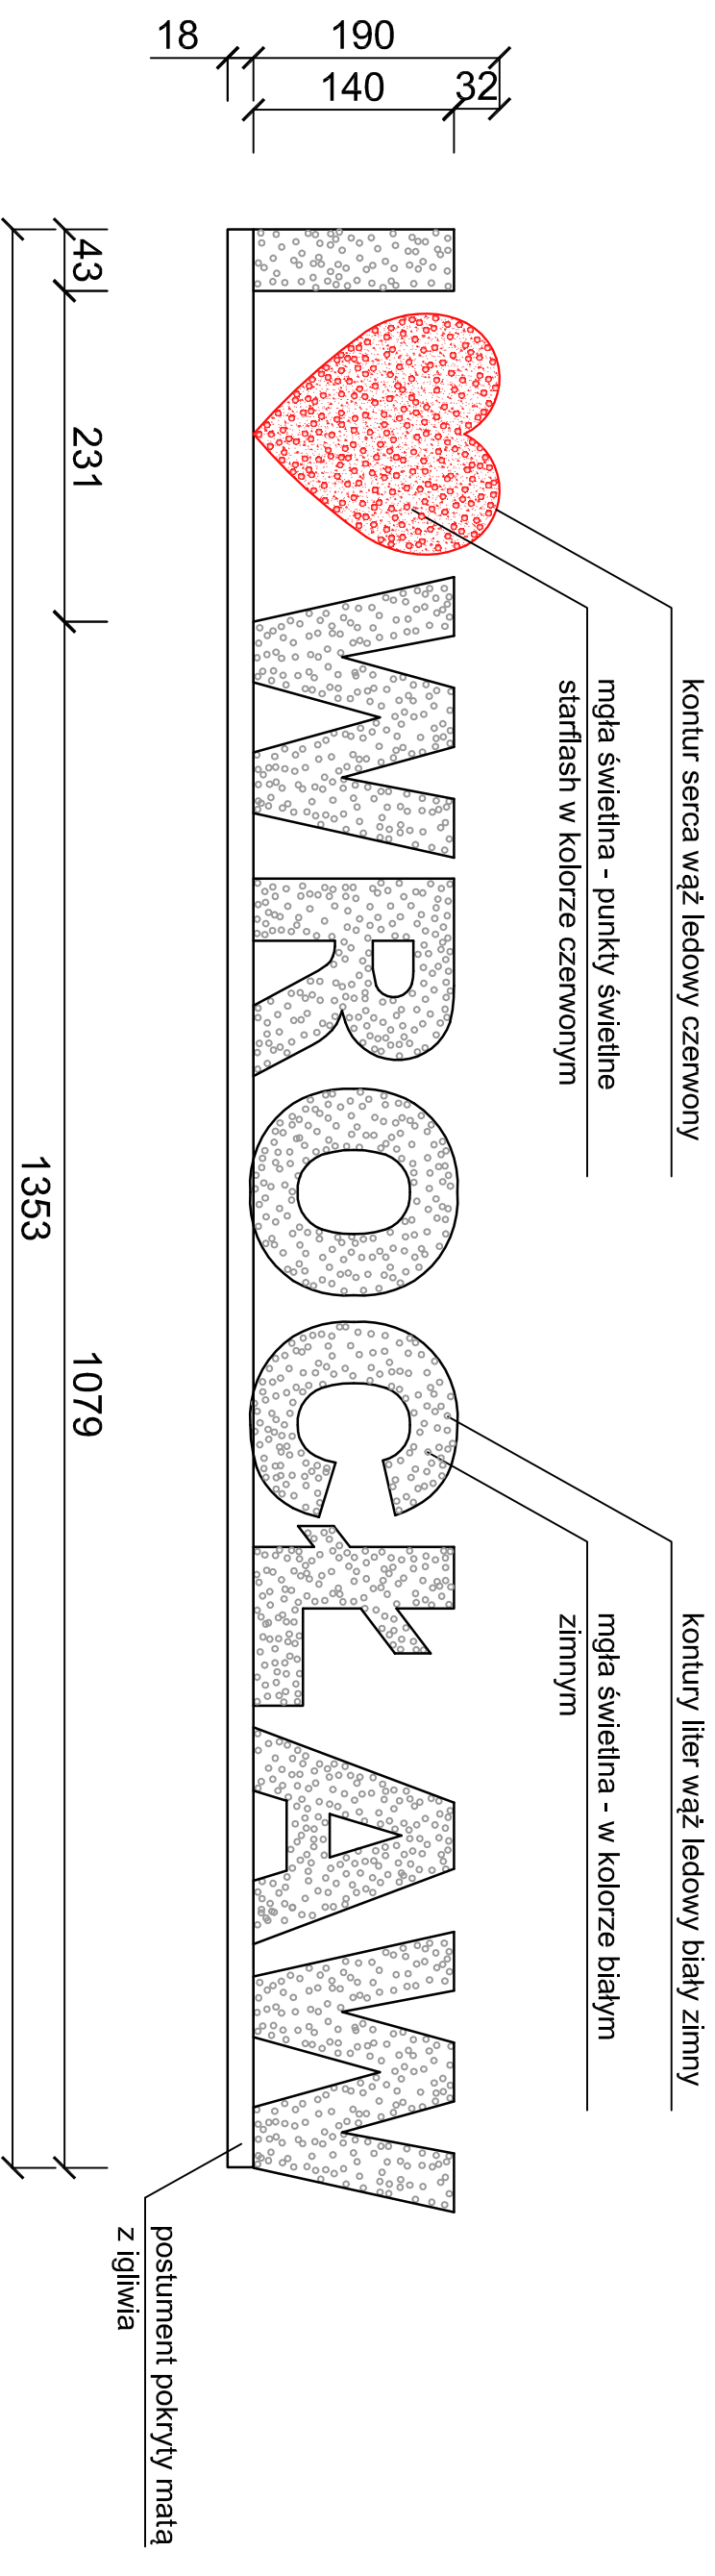

WIDOK CZOŁOWY SKALA 1:50

LOKALIZACJA:

1. PLAC WOLNOŚCI (OD STRONY NARODOWEGO FORUM MUZYKI) - 1 KPL.
2. PRZED DWORCEM GŁÓWNYM PKP (OD STRONY UL. PIŁSUDSKIEGO) - 1 KPL.

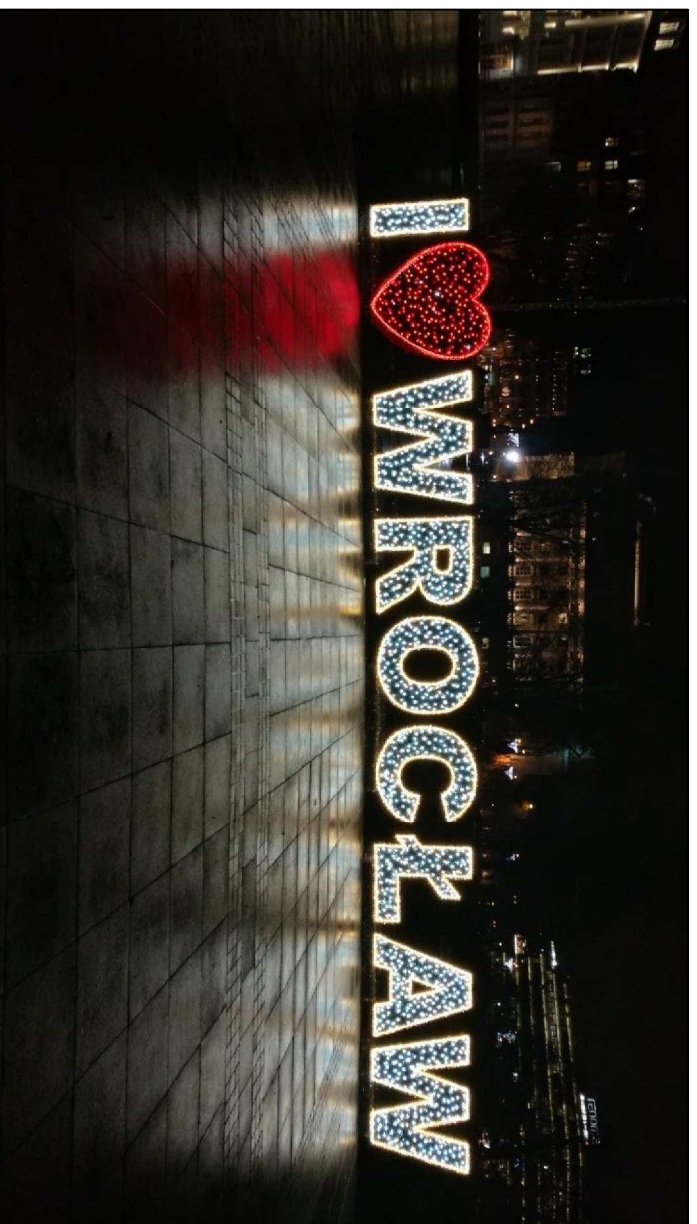

- UWAGI:
- Czcionka napisu: Arial Black
 - Elementy montowane do stelaża z profili pomalowanego w kolorze RAL 7015
 - wyznaki podano w centymetrach
 - rysunek wykonawczy (plik dwg) zostanie dostarczony Wykonawcy w ramach nadzoru autorskiego.



AUTORSKA PRACOWNIA ARCHITECTURY

51-682 WROCLAW
UL. MIEROSŁAWSKIEGO 9
TEL./FAX 71-348-90-19 801-87-40-85

NAZWA RYSUNKU:

ILUMINACJA ŚWIĄTECZNA - NAPIS NA PLACU
WOLNOŚCI I PRZED DWORCEM GŁÓWNYM PKP

PROJEKTANT: mgr inż. arch. Anna Morasiewicz

NR UPRAWNIEN:
96/81/WBPP

WSPÓLPRACOWNIA: mgr inż. arch. Klaudia Miś

STADIUM:
KONCEPCJA

BRANŻA: ARCHITECTURA

NR RYS.:
28

DATA: 06.2020

SKALA: 1:50