

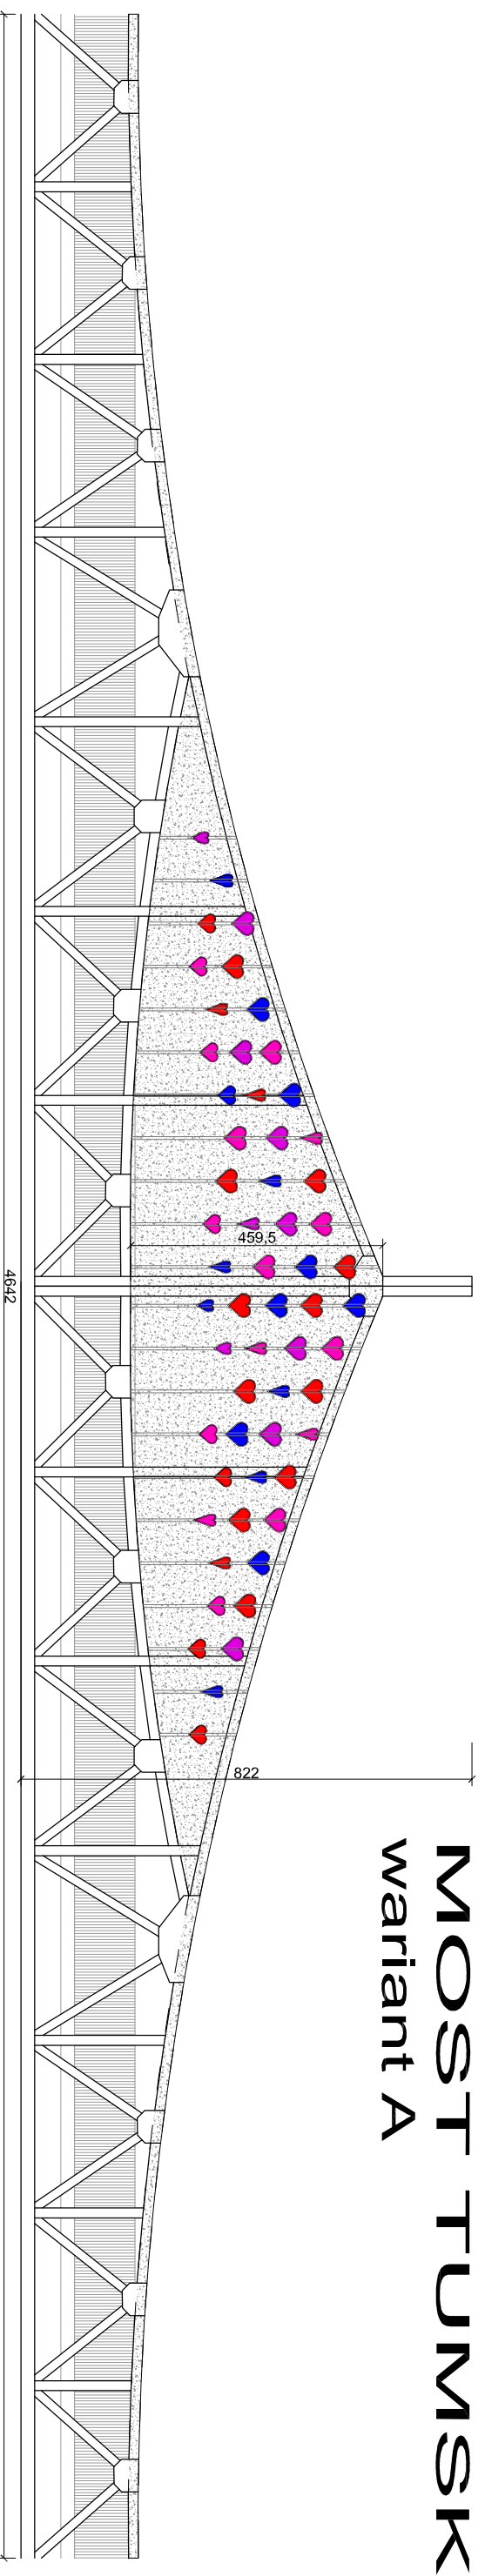


MOST TUMSKI

variant A

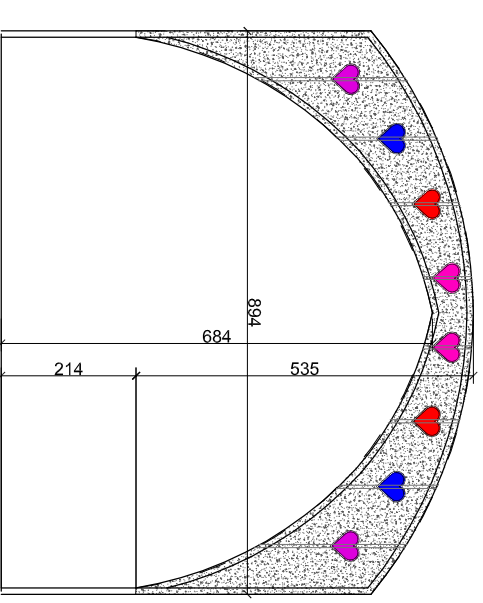

widok jednego przęsła mostu schemat

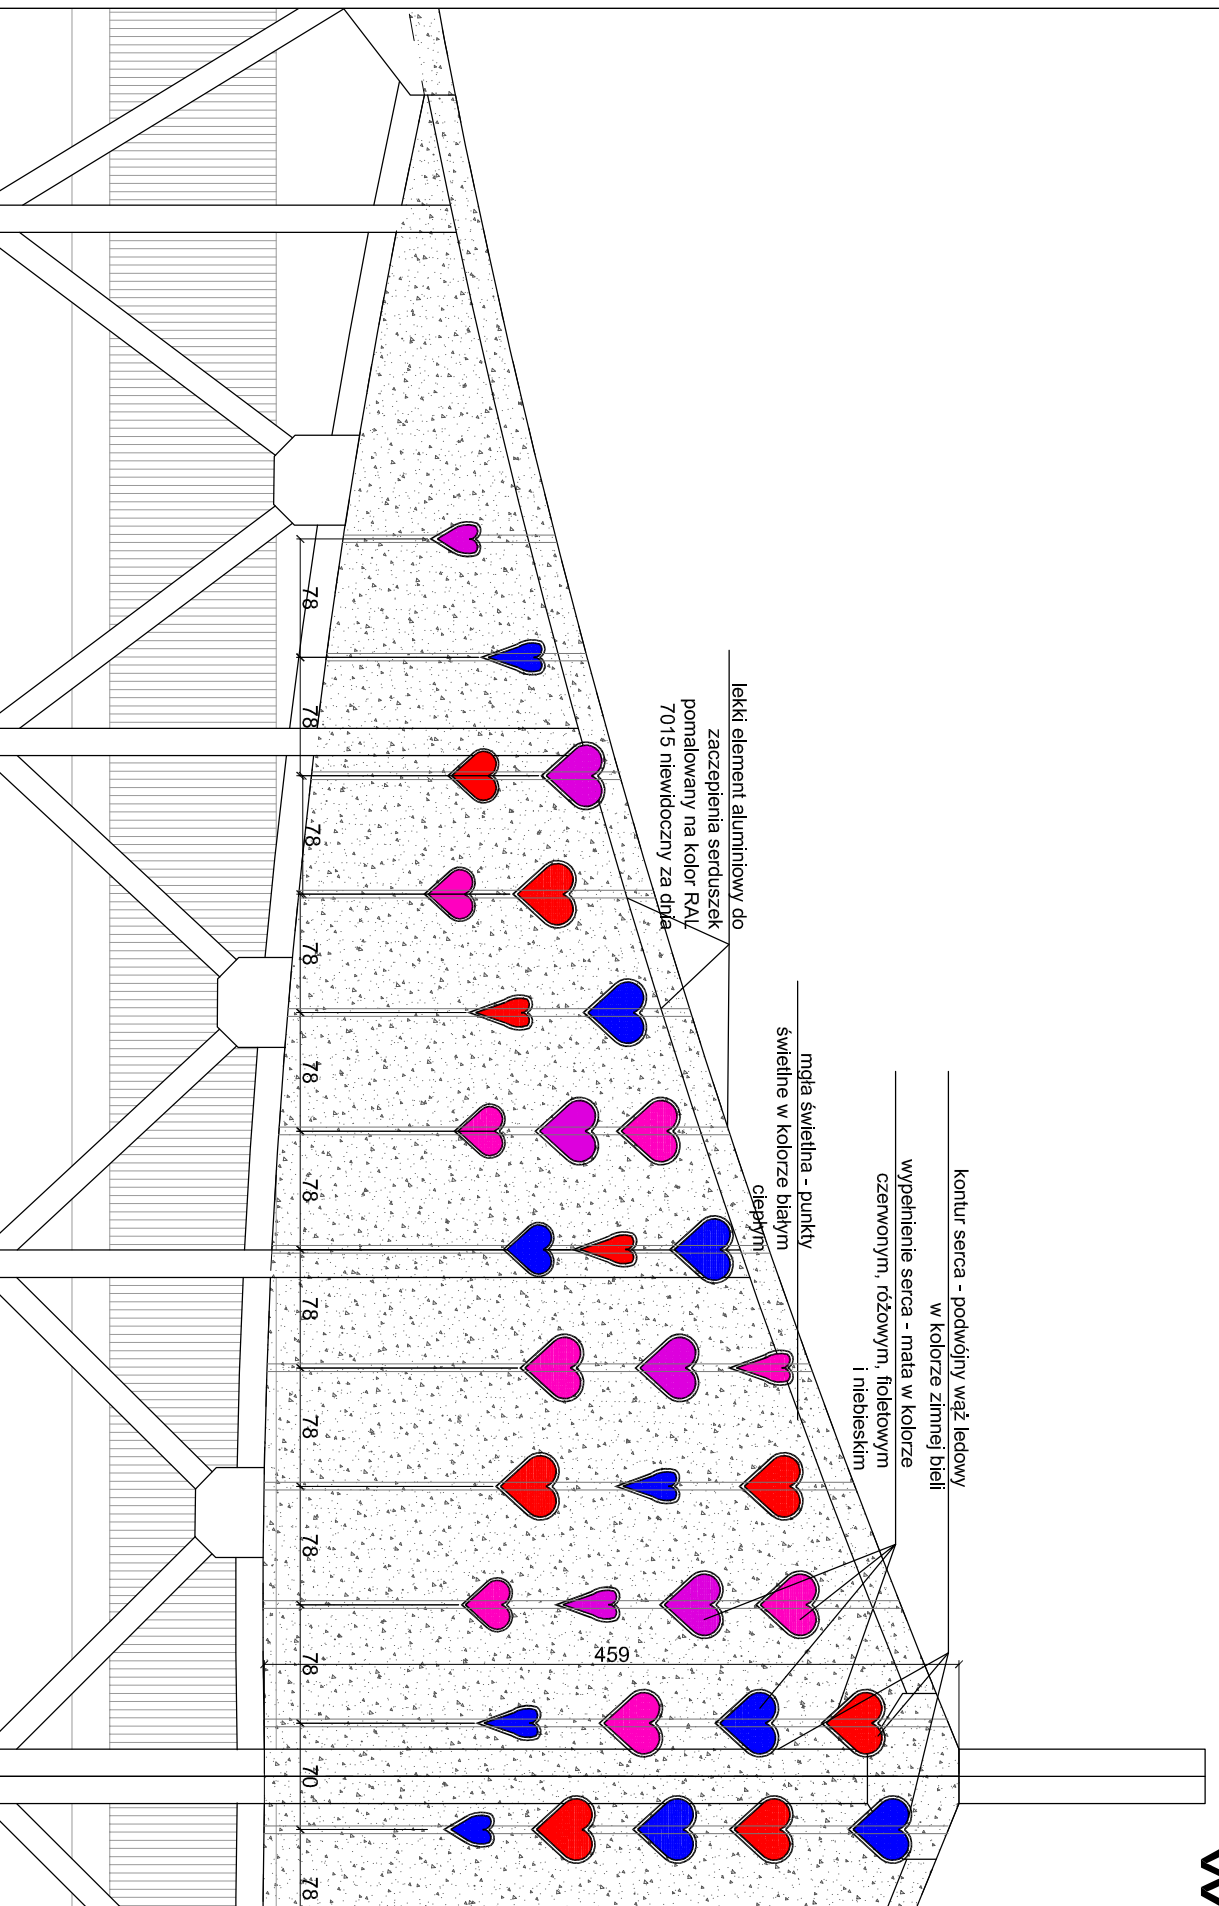

widok przęsła przejazdowego schemat

LINEA
AUTORSKA PRACOWNIA ARCHITEKTURY

51-682 WROCŁAW
UL. MIĘROSŁAWSKIEGO 9
TEL./FAX 348-50-19 0-601-87-00-95

MOST TUMSKI

iluminacja przęseł - variant A

PROJEKTANT: mgr inż. arch. Anna Morasiewicz
WSPÓLPRACOWNIK: mgr inż. arch. Maria Bodyłowicz
mgr inż. arch. Jan Hejman
mgr inż. arch. Joanna Roklewska

NR UPRAWNIENIA: 96181/WBPP
FAZA: KONCEPCJA

BRANŻA: ARCHITEKTURA
NR RYS.: 34A

DATA: Czerwiec 2020
SKALA: 1 : 100

fragment przęsła mostu 1 : 50