

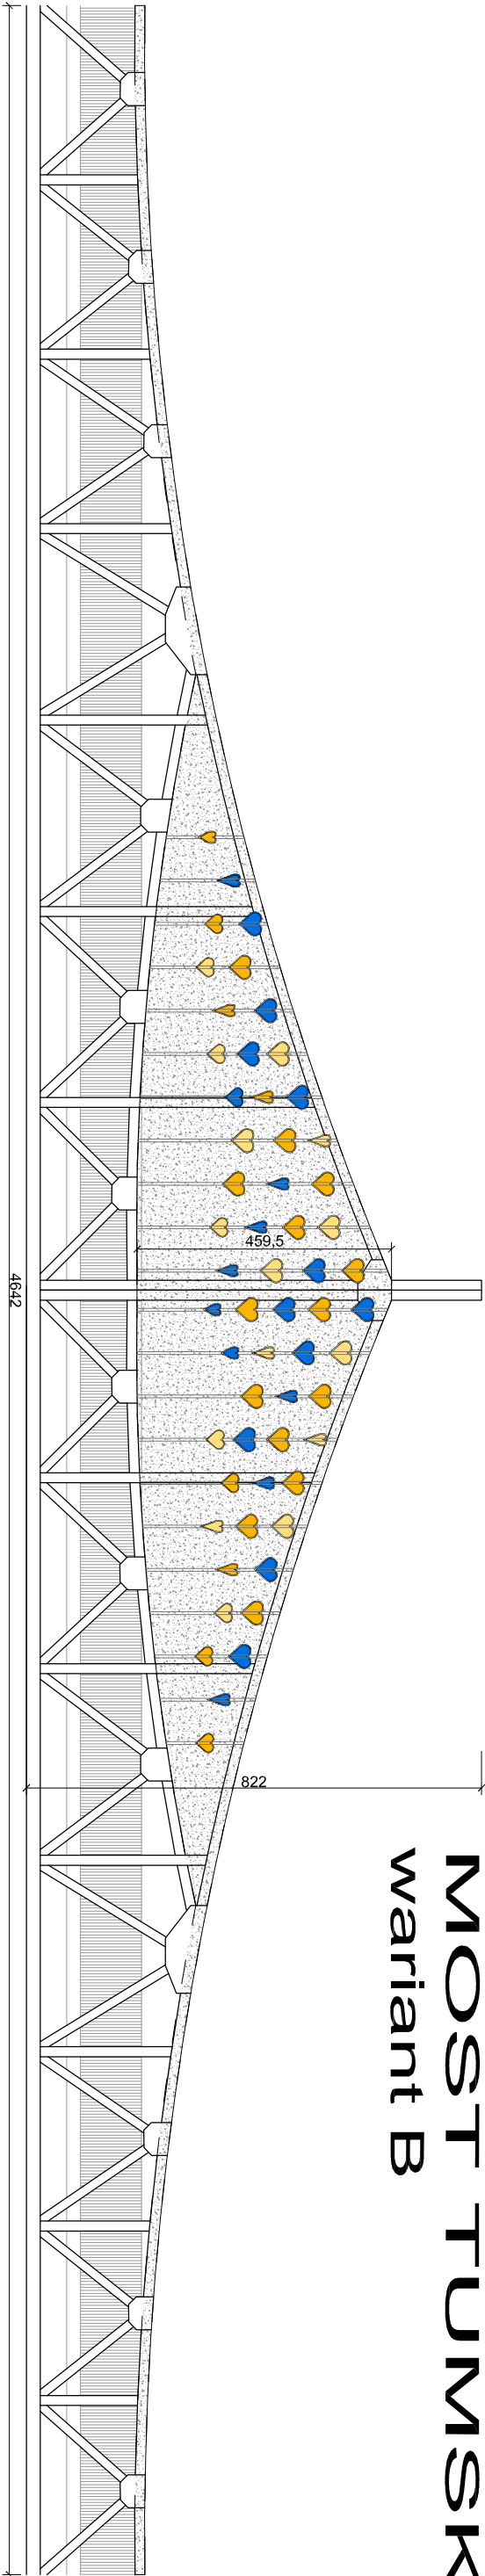


MOST TUMSKI

variant B

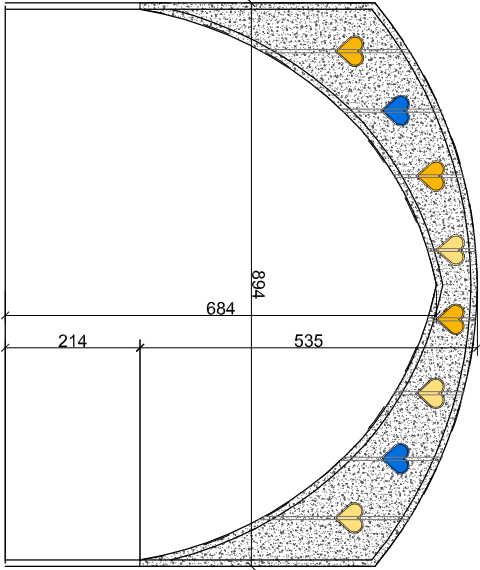

widok jednego przęsła mostu schemat

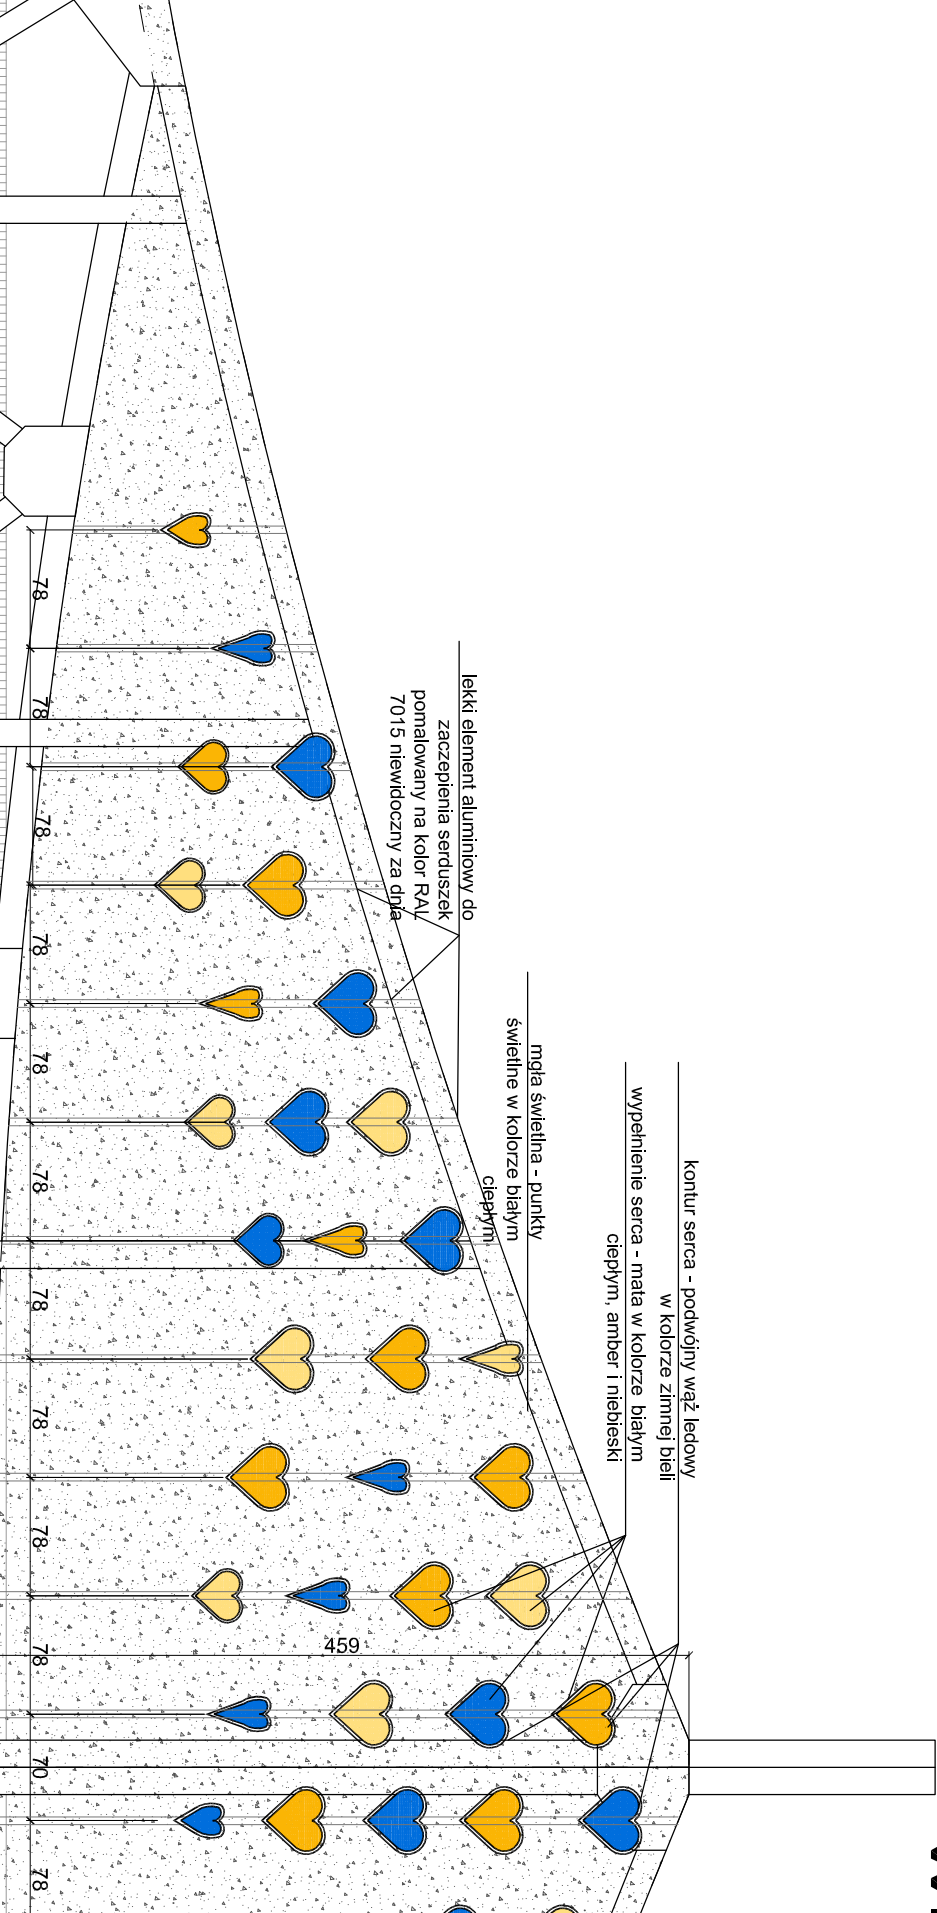

widok przęsła przejazdowego schemat

				AUTORSKA PRACOWNIA ARCHITEKTURY			
51-682 WROCŁAW UL. MIEROSŁAWSKIEGO 9 TEL./FAX 348-60-19 0-601-87-00-86							
NOTOWA RYSUNKI:							
MOST TUMSKI							
iluminacja prześel - wariant B							
PROJEKTANT: mgr inż. arch. Anna Morasiewicz				WPRACOWNIK:			
WSPÓŁPRACOWNIK: mgr inż. arch. Maria Bodylewicz				Faza:			
mgr inż. arch. Klaudia Miś				KONCEPCJA			
BRANŻA: ARCHITEKTURA				NR RYS.: 34B			
DATA: Czerwiec 2020				Skala: 1 : 100			

fragment przęsła mostu 1 : 50