
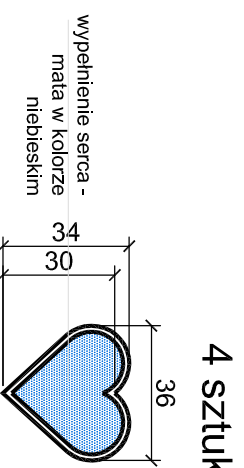
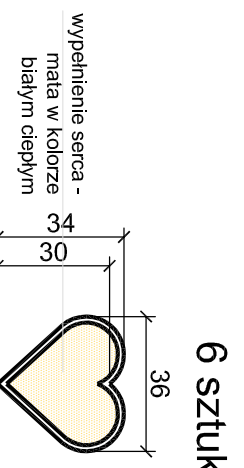
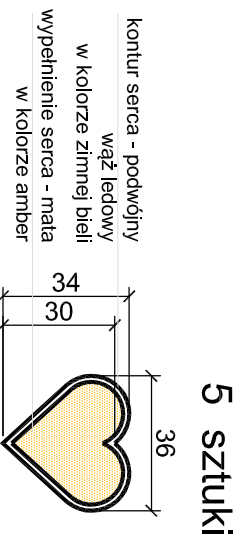
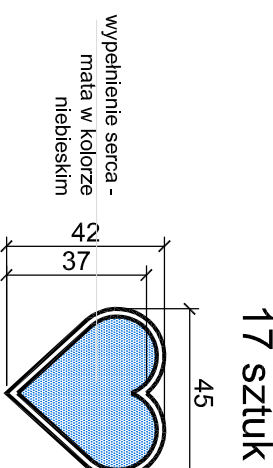
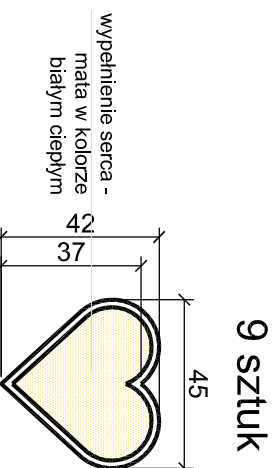
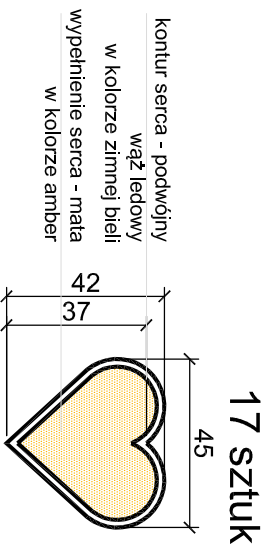


MOST TUMSKI

variant B

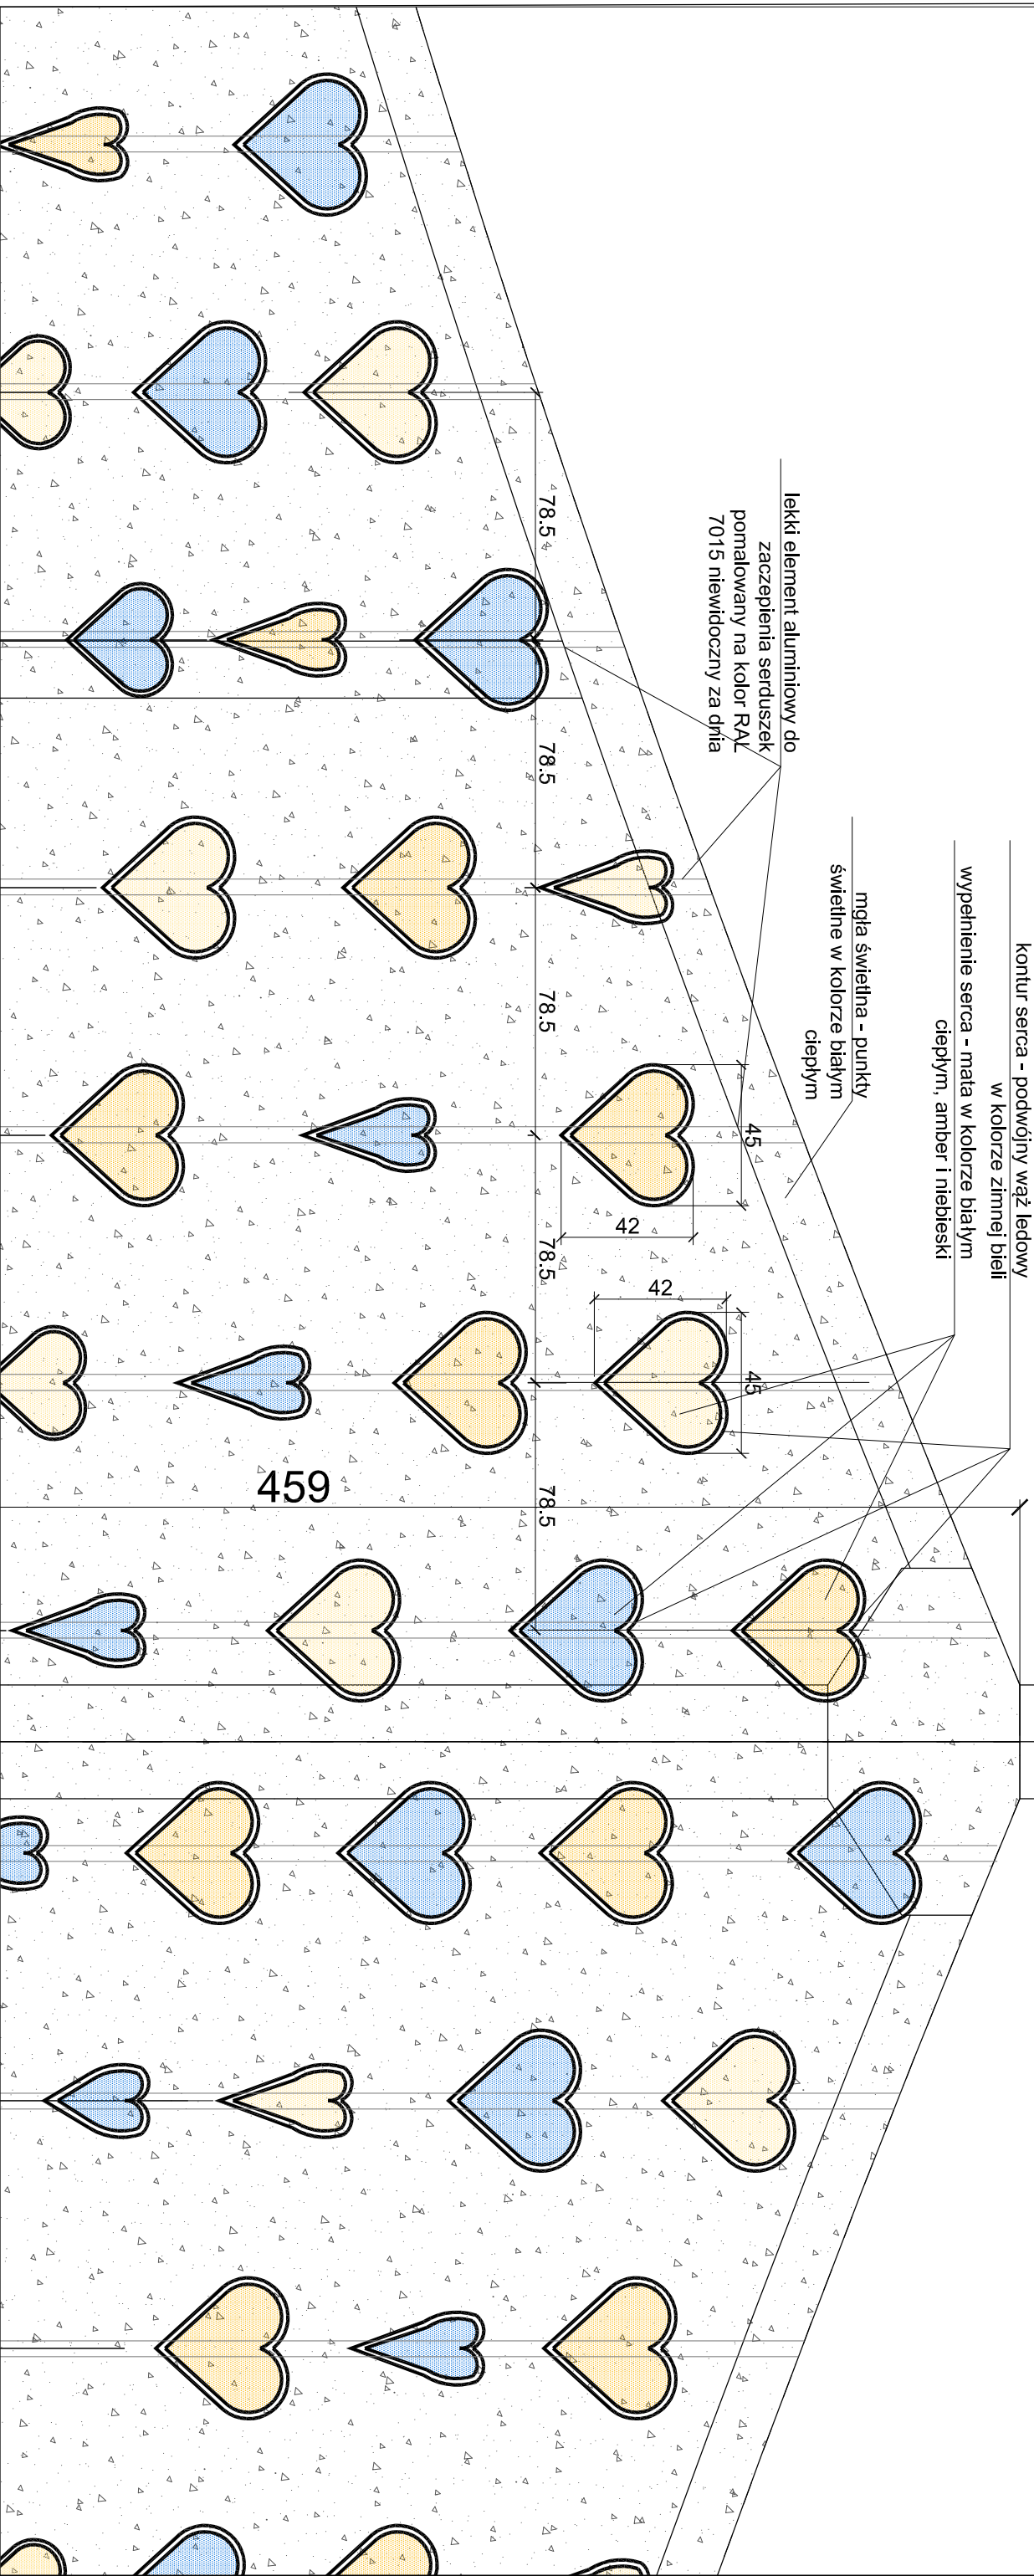

LINEA

AUTORSKA PRACOWNIA ARCHITEKTURY

51-622 WROCLAW
UL. MIEROSLAWSKIEGO 9
TEL./FAX 348-60-19 0-601-87-00-95

MOST TUMSKI
iluminacja przeszel - variant B
DETAL

PROJEKTANT: mgr inż. arch. Anna Morasiewicz
WSPÓLPRACOWNIK: mgr inż. arch. Klaudia WIS

BRANŻA: ARCHITEKTURA
DATA: czerwiec 2020

NR UPRAWNIENI: 96/81/WBPP
FAZA: KONCEPCJA
NR RYS.: 35B