
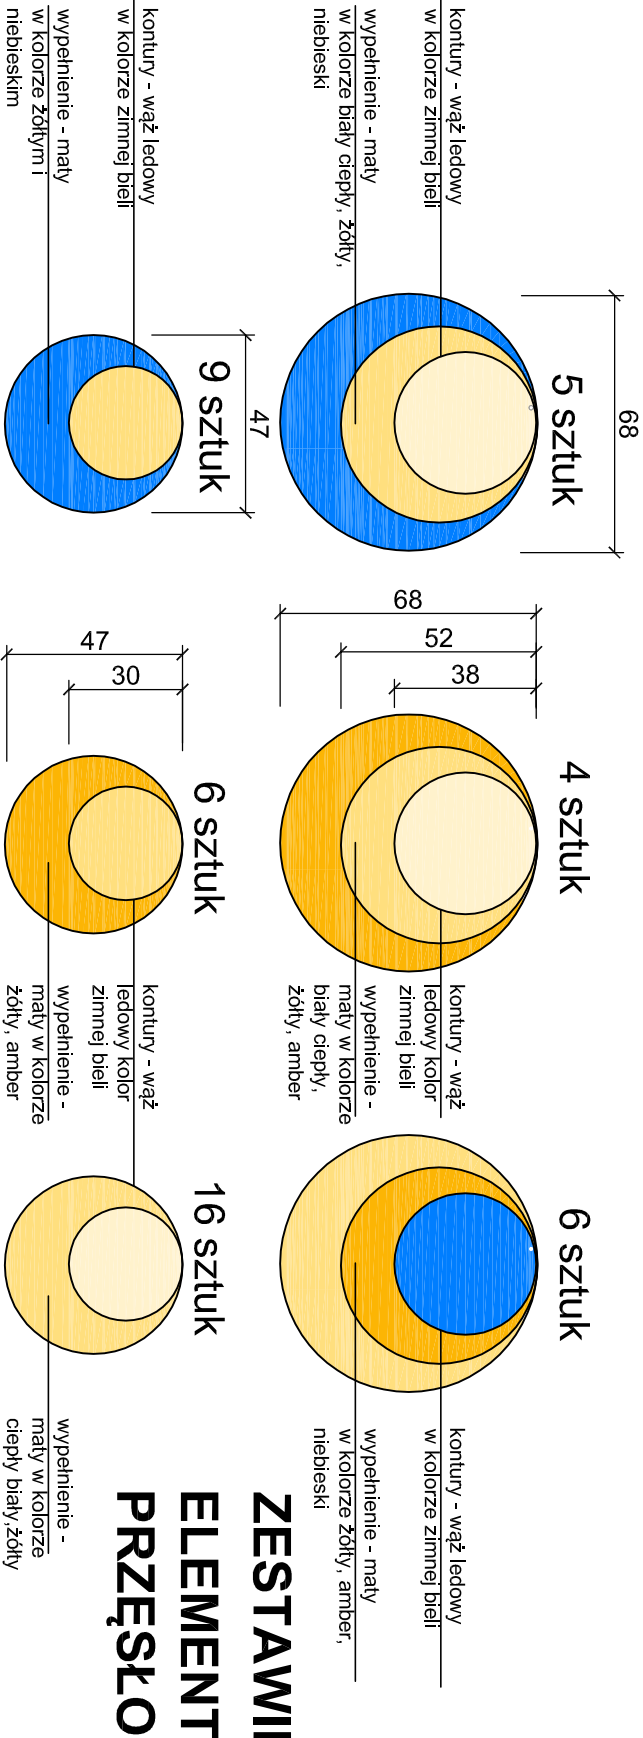


MOST TUMSKI

variant C

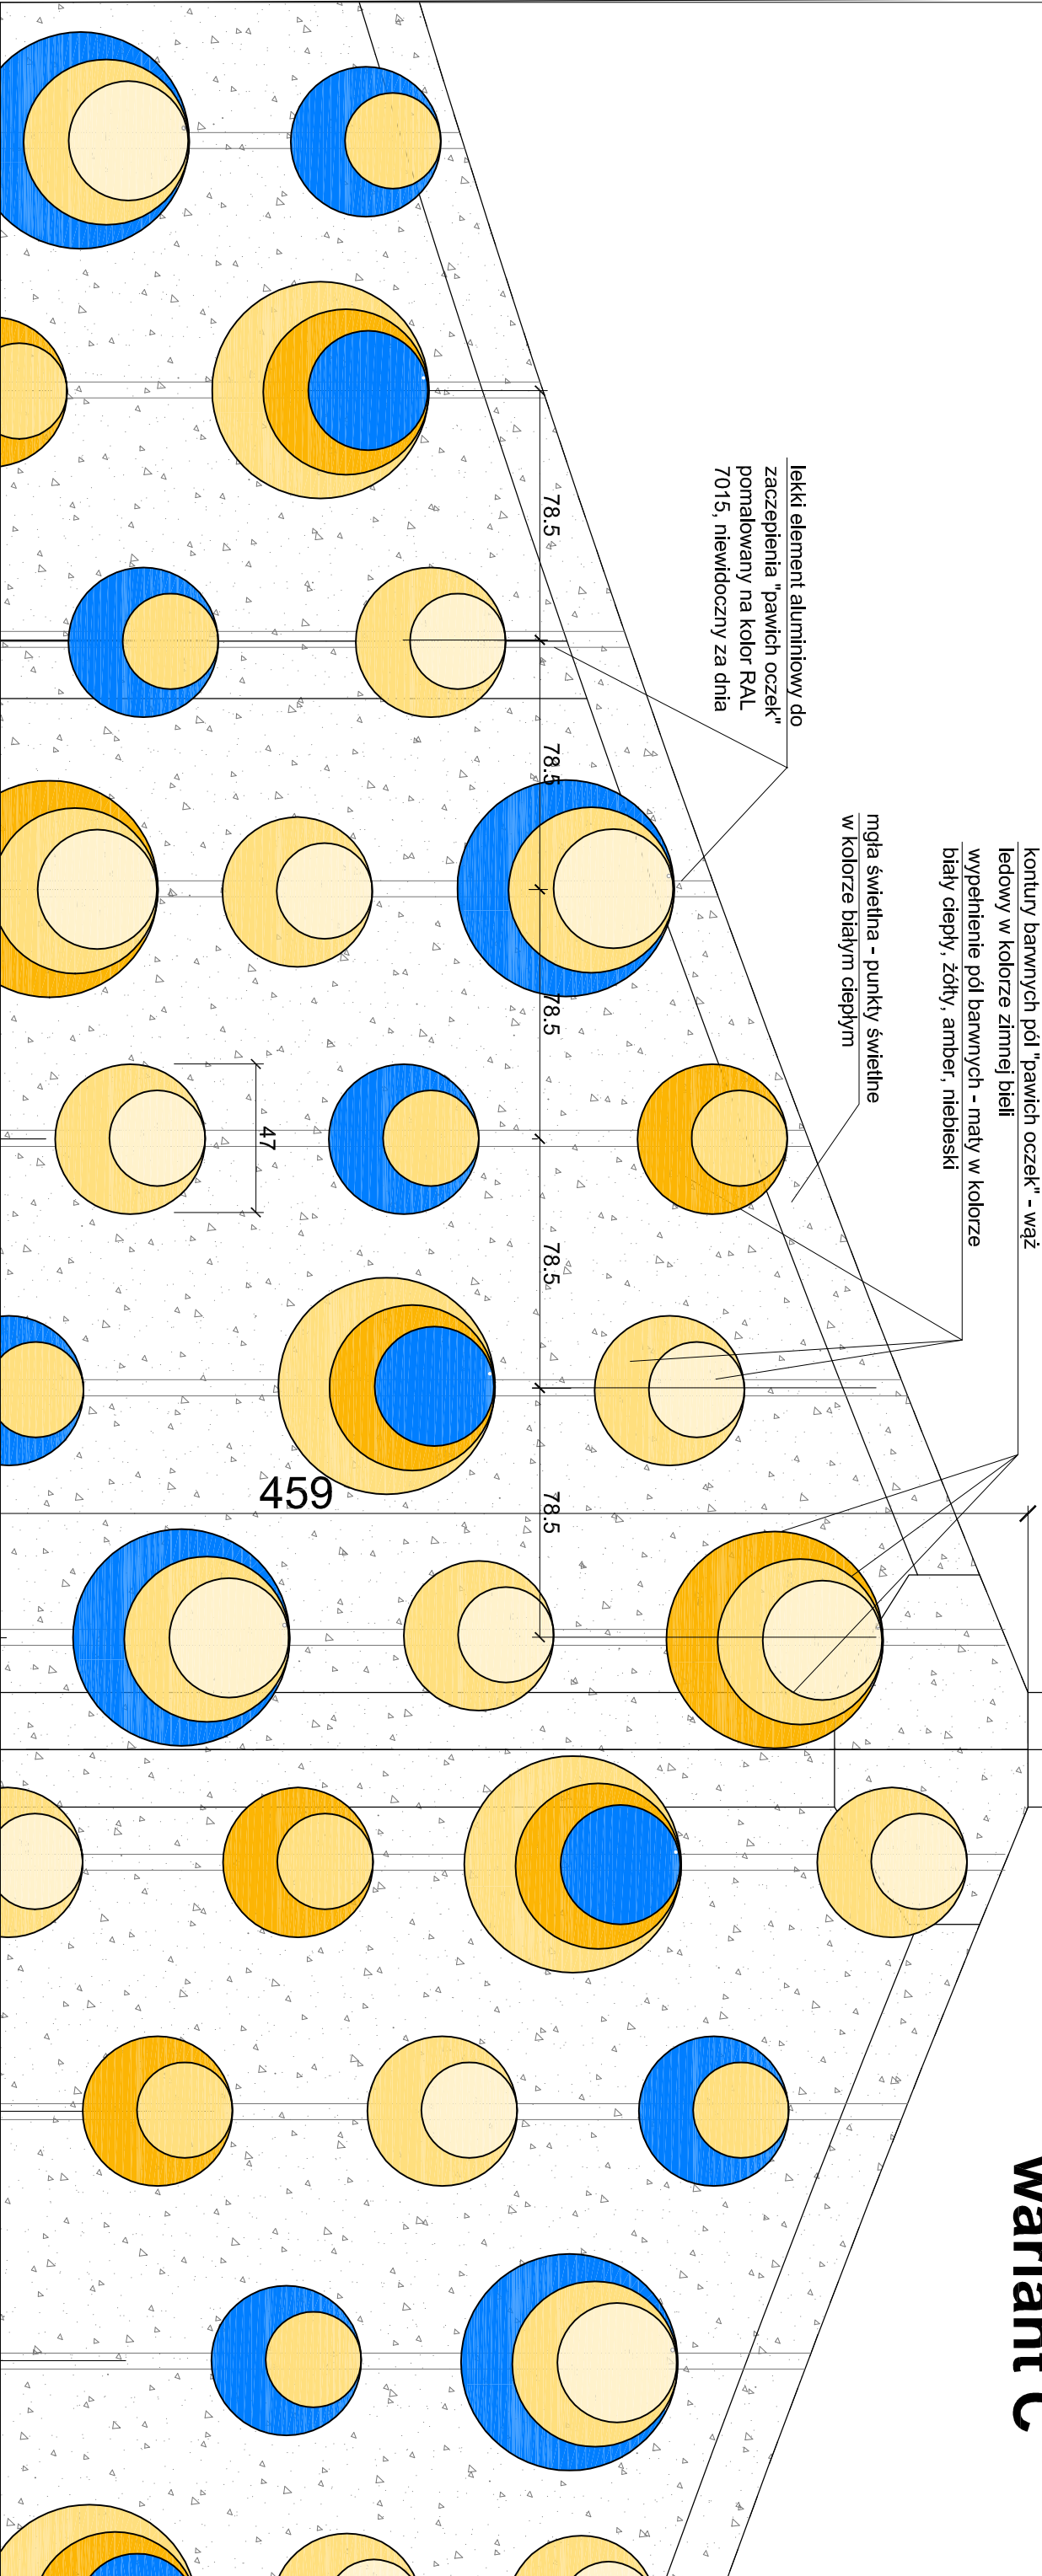

UWAGA:

- należy wykonać prototypy elementów iluminacji i okazać do akceptacji projektantki.
- w trakcie realizacji zadania nie wyklucza się korekty kolorystyki lub gabarytów wybranych elementów iluminacji - zmiany są dopuszczalne wyłącznie za zgodą i pod nadzorem projektantki.

ZESTAWIENIE ILOŚCI ELEMENTÓW NA JEDNO PRZĘŚŁO

		AUTORSKA PRACOWNIA ARCHITEKTURY	
51-682 WROCŁAW UL. MIĘROSŁAWSKIEGO 9 TEL./FAX 71-348-60-19 601-87-00-85			
NAZWA PROJEKTU:		MOST TUMSKI - ILUMINACJA PRZĘSEŁ - wariant C - DETALE	
PROJEKTANT:		mgr inż. arch. Anna Morawiec	
WSPÓŁPROJEKTANT:		mgr inż. arch. Klaudia Miś	
BRANŻA:		ARCHITEKTURA	
DATA:		06.2020	
		SKALA: 1:50, 1:20	
		NR DOKUMENTU: 96/81/WBP	
		NR RYS.: KONCEPCJA	
		35C	