

ZESTAWIENIE ELEMENTÓW ŚWIETLNYCH (KUL) NA PLAC KATEDRALNY  
ORAZ SKWER KARDYNAŁA WYSZYŃSKIEGO (PRZED POMNIKIEM BISKUPA KOMINKA)

- KULE WYKONAĆ W MONOCHROMATYCZNEJ KOLORYSTYCE
- SKWER KARD. WYSZYŃSKIEGO: 100% KUL Z PUNKTAMI ŚWIETLNYMI W KOLORZE ZIMNYM BIAŁYM,
  - PLAC KATEDRALNY: 50% KUL Z PUNKTAMI ŚWIETLNYMI W KOLORZE ZIMNYM BIAŁYM I 50% KUL Z PUNKTAMI ŚWIETLNYMI W KOLORZE CIEPŁYM BIAŁYM.


MATA SREBRNA, NA NIEJ  
PUKTYŚWIETLNE LEDOWE

3 PRZENIKAJĄCE SIĘ KOŁA,  
WYPEŁNIONE MATĄ SREBRNĄ  
Z ROZMIESZCZONYMI NA NIEJ  
PUNKTAMI LEDOWYMI

INSPIRACJA FORMA  
ŚWIATÓW WYKONYWANYCH  
TRADYCYJNIE Z OPLATKÓW



RUSZT ALUMINIOWY, W KTÓRY WŁOŻONE  
ZOSTANĄ KULE

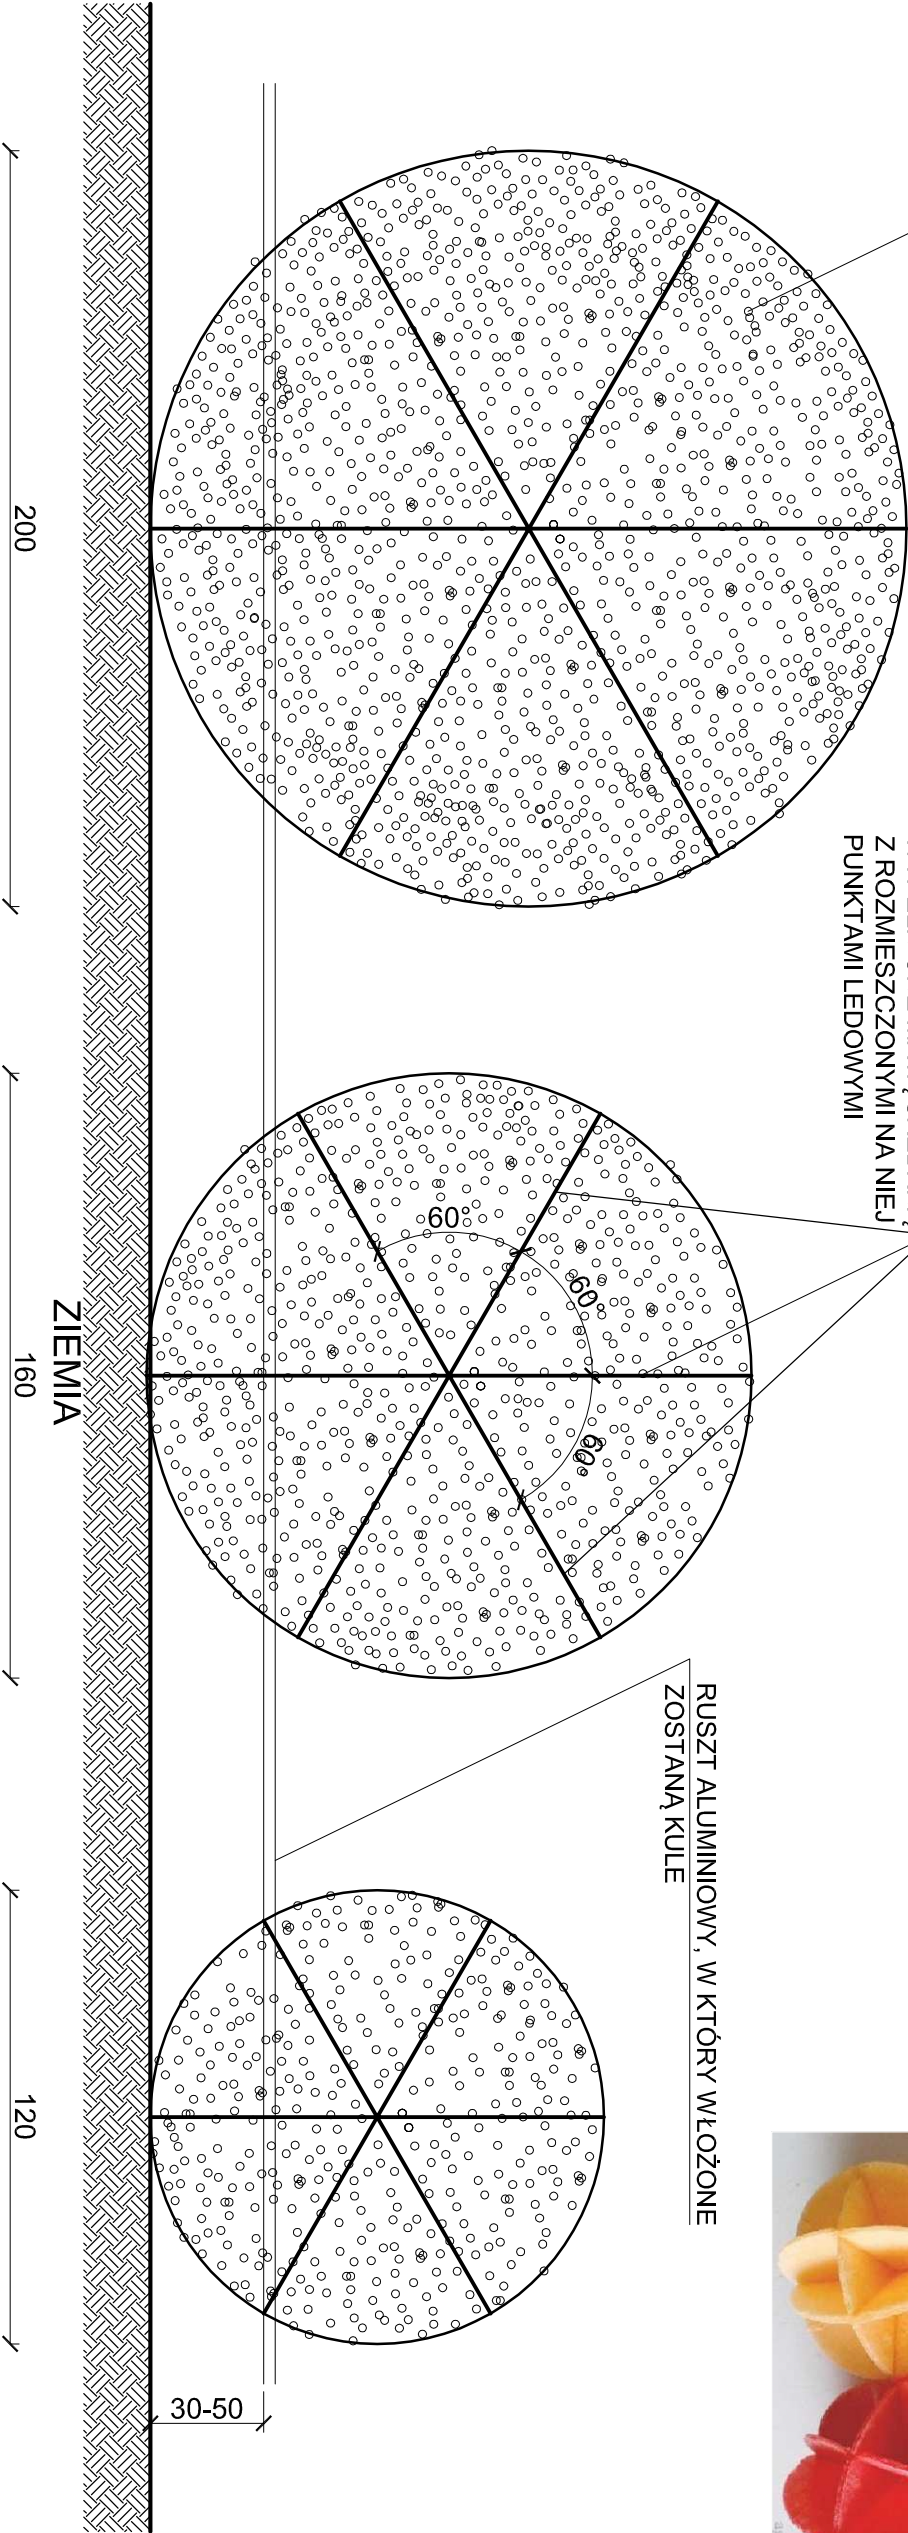

|              | PLAC KATEDRALNY<br>(50% kul: zimne białe,<br>50% kul: ciepłe białe) | SKWER PRZED POMNIKIEM<br>BISKUPA KOMINKA<br>(kule zimne białe) | RAZEM    |
|--------------|---------------------------------------------------------------------|----------------------------------------------------------------|----------|
| KULA TYP "A" | 15 SZTUK                                                            | 5 SZTUK                                                        | 30 SZTUK |
| KULA TYP "B" | 11 SZTUK                                                            | 5 SZTUK                                                        | 16 SZTUK |
| KULA TYP "C" | 11 SZTUK                                                            | 6 SZTUK                                                        | 17 SZTUK |